


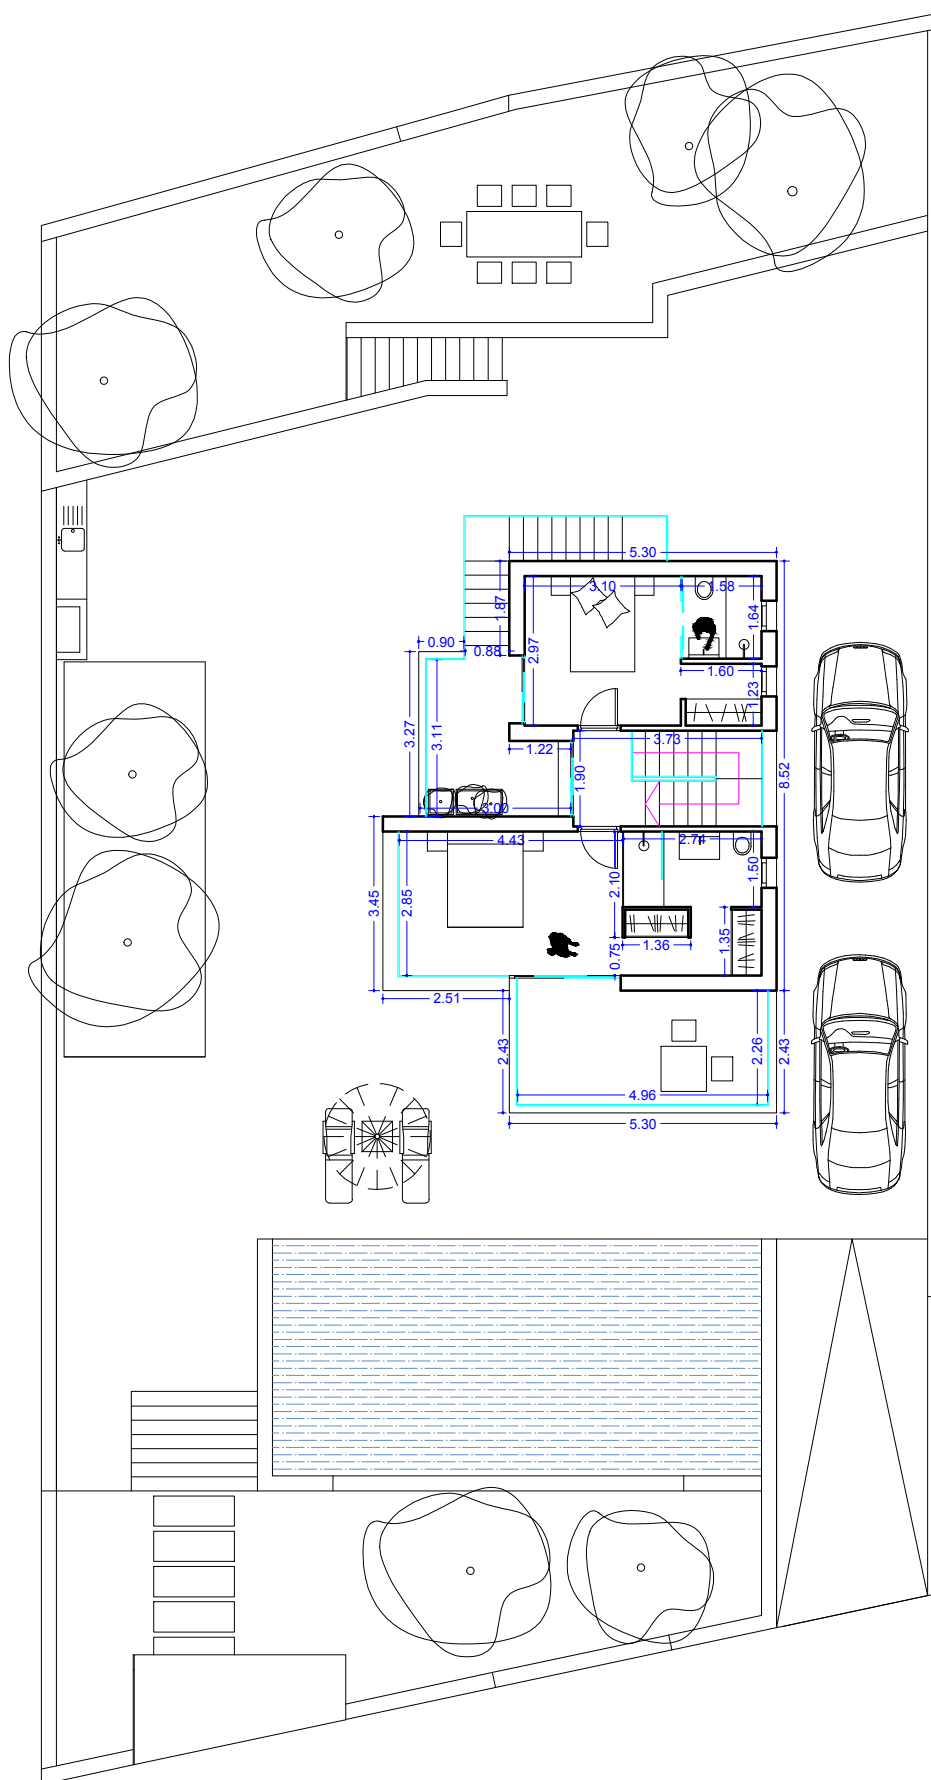

"MEDITERRANEAN EXCLUSIVE LUXURY VILLAS"
Vivienda Tipo C

Planta Primera
Escala 1:150