

The site plan shows a residential development with 16 numbered buildings arranged in a grid-like pattern. The buildings are color-coded: blue (1-4), green (5-8), red (9-12), and yellow (13-16). The plan includes streets: BÅTVÄGEN to the north, BARDUNVÄGEN to the west, and KOMPASSVÄGEN to the east. Landscaping features include trees, lawns, and a central play area (LEK) with a swing set. Amenities include a pergola, a carport, and various parking spaces (P). Fire stations (FRD) are marked near buildings 1/3, 2/4, 5/7, 6/8, 9, 10, 11, 12, 13, 14, 15, and 16. A north arrow is located in the upper right corner. The plan also shows a central crossroad and a small square area with a tree and a bench.


- Lägenhet 3 ROK
- Lägenhet 4 ROK
- Radhus 1-plan
- Radhus 2-plan

Brf Kompassen Sjölyckan
Mariestad



LÄGENHET, MARKPLAN

3 ROK, ca 71 kvm

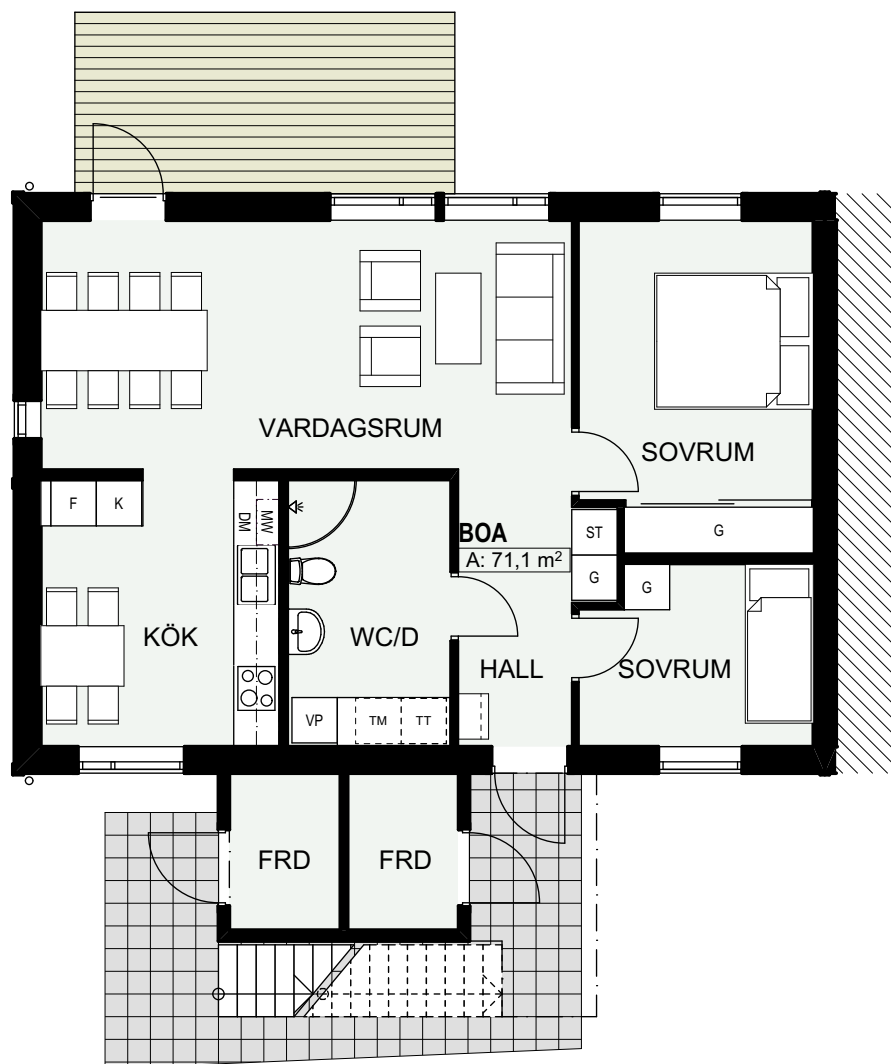


SKALA 1:100



FÖRKLARING

K	KYL	ST	STÄDSKÅP
F	FRYS	G	GARDEROB
DM	DISKMASKIN	VP	VÄRMEPUMP
	SPISHÅLL	TT	TORKTUMLARE
	VASK	TM	TVÄTTMASKIN
	MIKRO I VÄGGSKÅP		

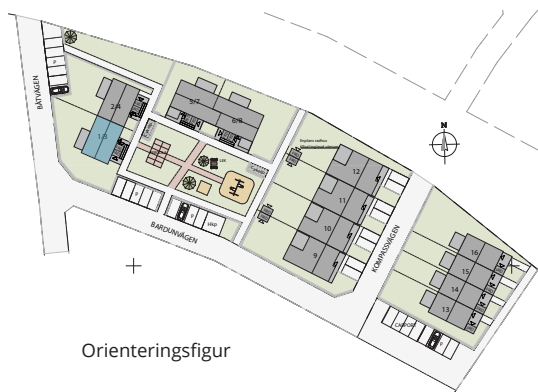

Orienteringsfigur

MED RESERVATION FÖR ÄNDRINGAR
OCH EV TRYCKFEL

Brf Kompassen Sjölyckan
Mariestad

swebostad

Swebostad förbehåller sig rätten till ändringar avseende val av material och utförande

LÄGENHET, MARKPLAN

3 ROK, ca 71 kvm




SKALA 1:100



FÖRKLARING

K	KYL	ST	STÄDSKÅP
F	FRYS	G	GARDEROB
DM	DISKMASKIN	VP	VÄRMEPUMP
	SPISHÅLL	TT	TÖRKTUMLARE
	VASK	TM	TVÄTTMASKIN
MW	MIKRO I VÄGGSKÅP		

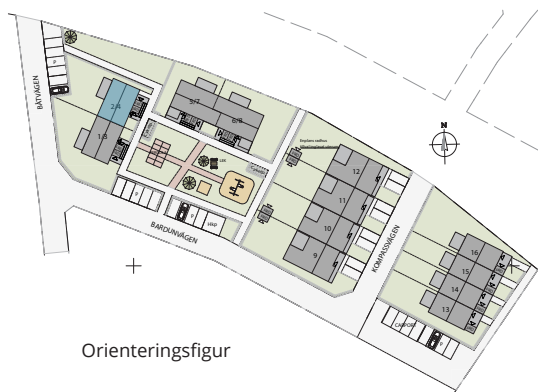


Orienteringsfigur



MED RESERVATION FÖR ÄNDRINGAR
OCH EV TRYCKFEL

LÄGENHET, ÖVRE PLAN 3 ROK, ca 71 kvm

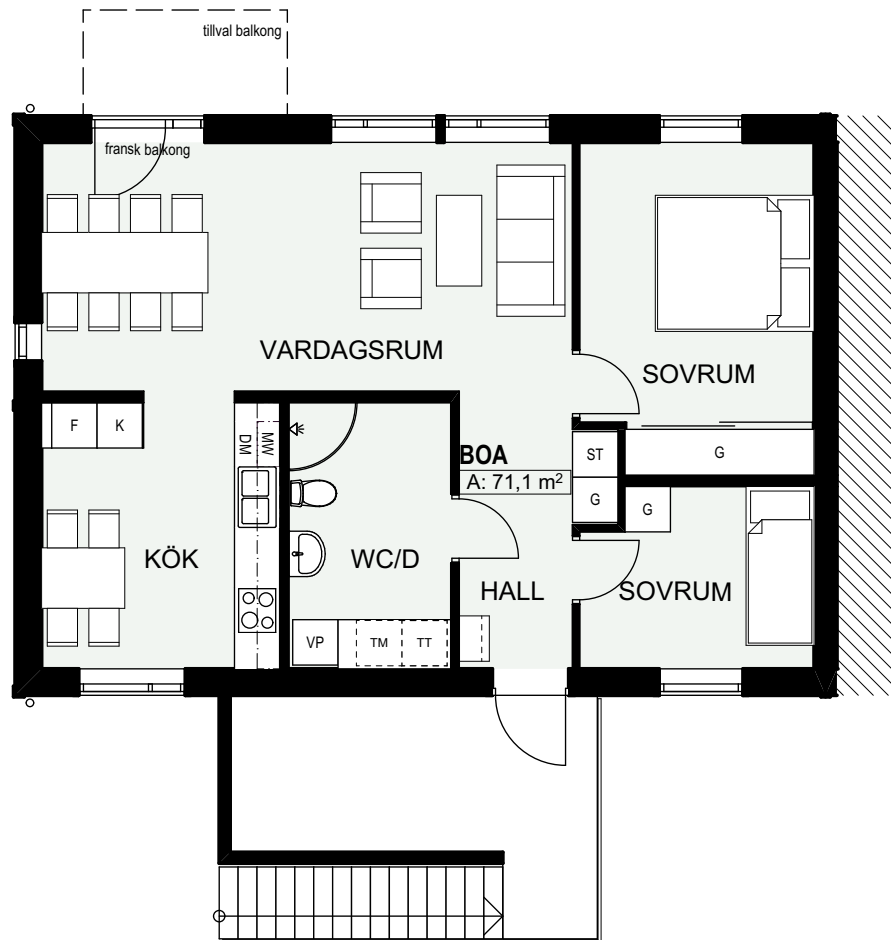

SKALA 1:100



FÖRKLARING

K	KYL	ST	STÄDSKÅP
F	FRYS	G	GARDEROB
DM	DISKMASKIN	VP	VÄRMEPUMP
	SPISHÄLL	TT	TORKTUMLARE
	VASK	TM	TVÄTTMASKIN
	MIKRO I VÄGGSKÅP		




Orienteringsfigur



MED RESERVATION FÖR ÄNDRINGAR
OCH EV TRYCKFEL

LÄGENHET, ÖVRE PLAN 3 ROK, ca 71 kvm

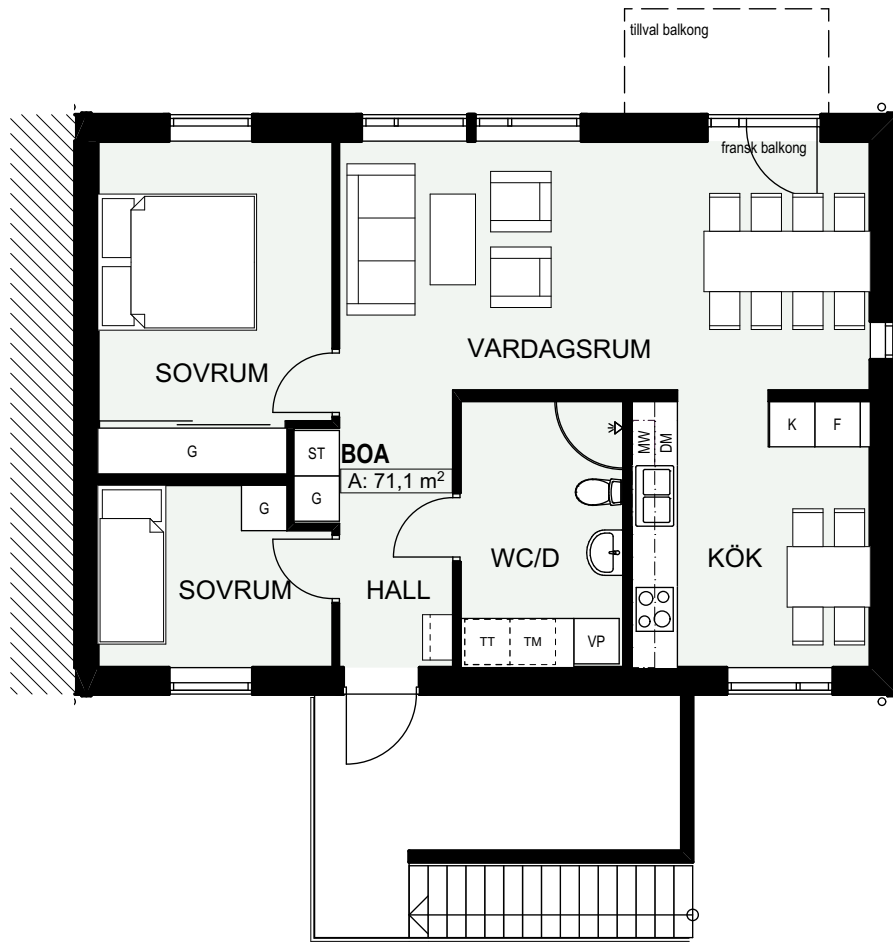


SKALA 1:100



FÖRKLARING

K	KYL	ST	STÄDSKÅP
F	FRYS	G	GARDEROB
DM	DISKMASKIN	VP	VÄRMEPUMP
	SPISHÄLL	TT	TORKTUMLARE
	VASK	TM	TVÄTTMASKIN
MW	MIKRO I VÄGGSKÅP		

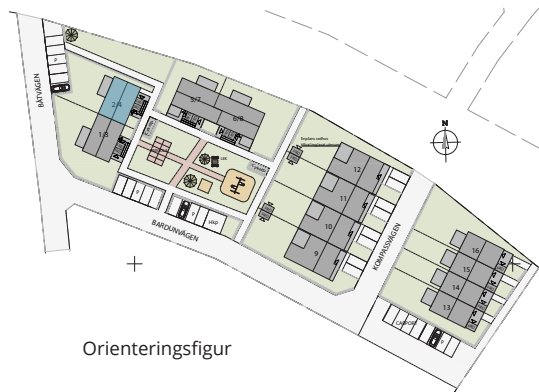

Orienteringsfigur



MED RESERVATION FÖR ÄNDRINGAR
OCH EV TRYCKFEL

LÄGENHET, MARKPLAN

4 ROK, ca 79 kvm




SKALA 1:100



FÖRKLARING

K	KYL	ST	STÄDSKÅP
F	FRYS	G	GARDEROB
DM	DISKMASKIN	VP	VÄRMEPUMP
	SPISHÅLL	TT	TORKTUMLARE
	VASK	TM	TVÄTTMASKIN
MW	MIKRO I VÄGGSKÅP		

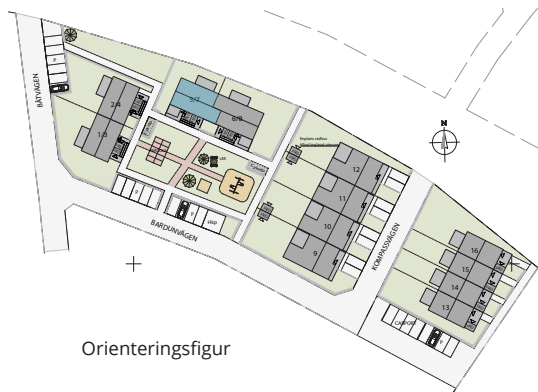

Orienteringsfigur



MED RESERVATION FÖR ÄNDRINGAR
OCH EV TRYCKFEL

Brf Kompassen Sjölyckan
Mariestad

swebostad

LÄGENHET, MARKPLAN

4 ROK, ca 79 kvm




SKALA 1:100



FÖRKLARING

K	KYL	ST	STÄDSKÅP
F	FRYS	G	GARDEROB
DM	DISKMASKIN	VP	VÄRMEPUMP
	SPISHÅLL	TT	TÖRKTUMLARE
	VASK	TM	TVÄTTMASKIN
	MIKRO I VÄGGSKÅP		

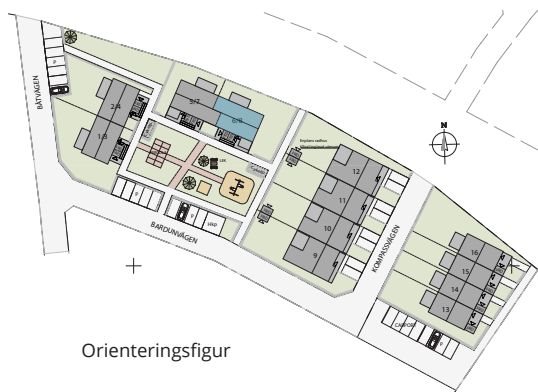

Orienteringsfigur

MED RESERVATION FÖR ÄNDRINGAR
OCH EV TRYCKFEL

Brf Kompassen Sjölyckan
Mariestad



LÄGENHET, ÖVRE PLAN 4 ROK, ca 79 kvm



SKALA 1:100



FÖRKLARING

K	KYL	ST	STÄDSKÅP
F	FRYS	G	GARDEROB
DM	DISKMASKIN	VP	VÄRMEPUMP
	SPISHÄLL	TT	TÖRKTUMLARE
	VASK	TM	TVÄTTMASKIN
MW	MIKRO I VÄGGSKÅP		




Orienteringsfigur



MED RESERVATION FÖR ÄNDRINGAR
OCH EV TRYCKFEL

LÄGENHET, ÖVRE PLAN 4 ROK, ca 79 kvm

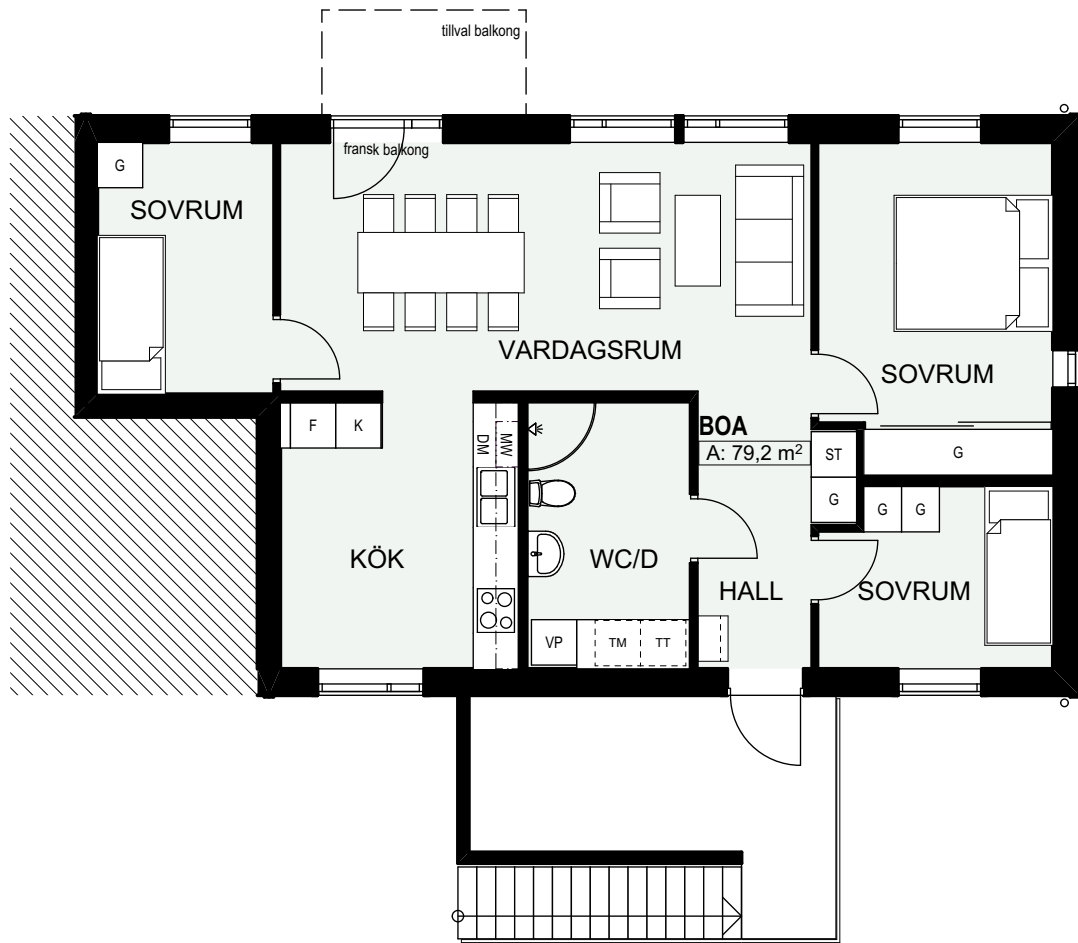

SKALA 1:100



FÖRKLARING

K	KYL	ST	STÄDSKÅP
F	FRYS	G	GARDEROB
DM	DISKMASKIN	VP	VÄRMEPUMP
	SPISHÄLL	TT	TORKTUMLARE
	VASK	TM	TVÄTTMASKIN
MW	MIKRO I VÄGGSKÅP		





MED RESERVATION FÖR ÄNDRINGAR
OCH EV TRYCKFEL

Brf Kompassen Sjölyckan
Mariestad

swebostad

Swebostad förbehåller sig rätten till ändringar avseende val av material och utförande

RADHUS, ENPLANS 3 ROK, ca 82 kvm

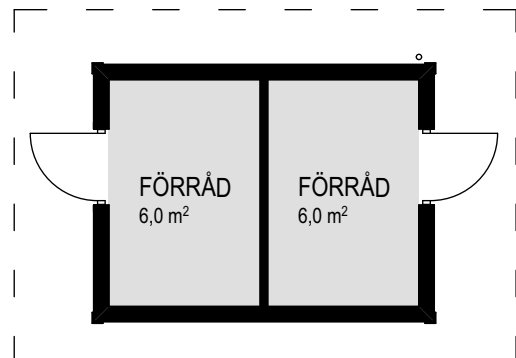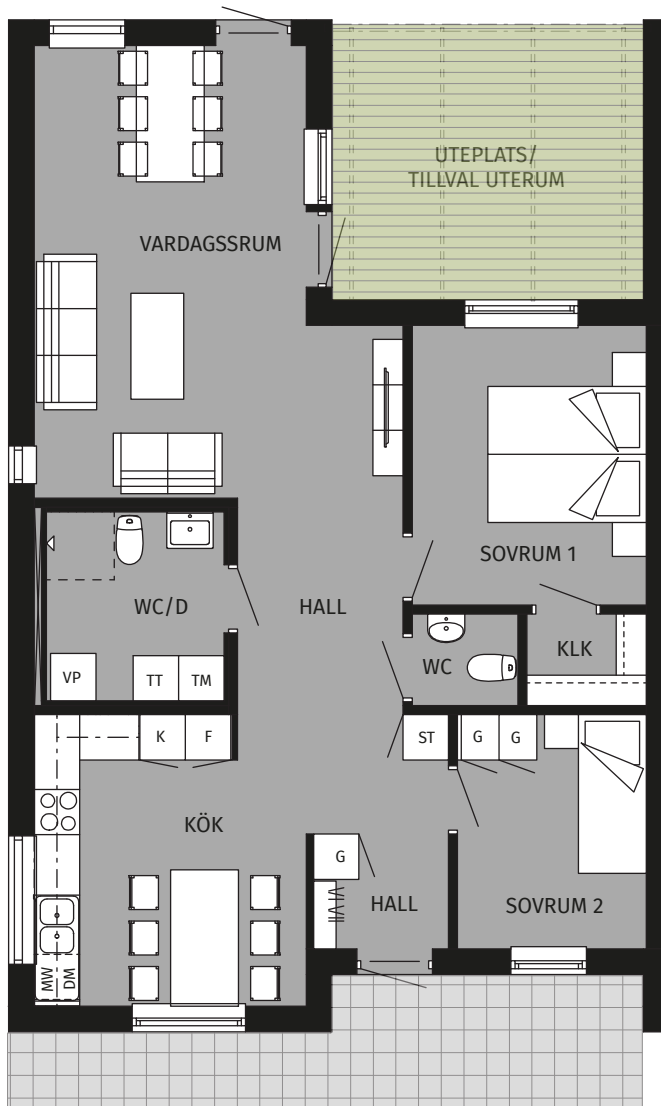

Del av fristående förråd på tomt

SKALA 1:100



FÖRKLARING

K	KYL	ST	STÅDSKÅP
F	FRYS	G	GARDEROB
DM	DISKMASKIN	VP	VÄRMEPUMP
	SPISHÅLL	TT	TORKTUMLARE
	VASK	TM	TVÄTTMASKIN
MW	MIKRO I VÄGGSKÅP		



Orienteringsfigur





MED RESERVATION FÖR ÄNDRINGAR
OCH EV TRYCKFEL

Brf Kompassen Sjölyckan
Mariestad

swebostad

RADHUS, ENPLANS 3 ROK, ca 82 kvm

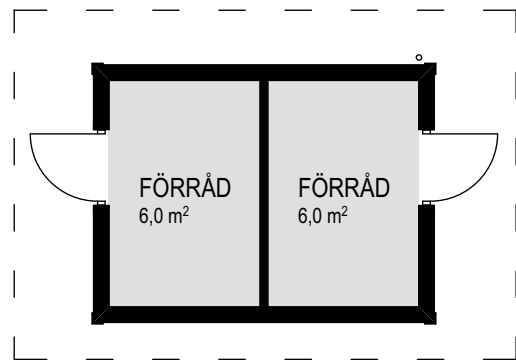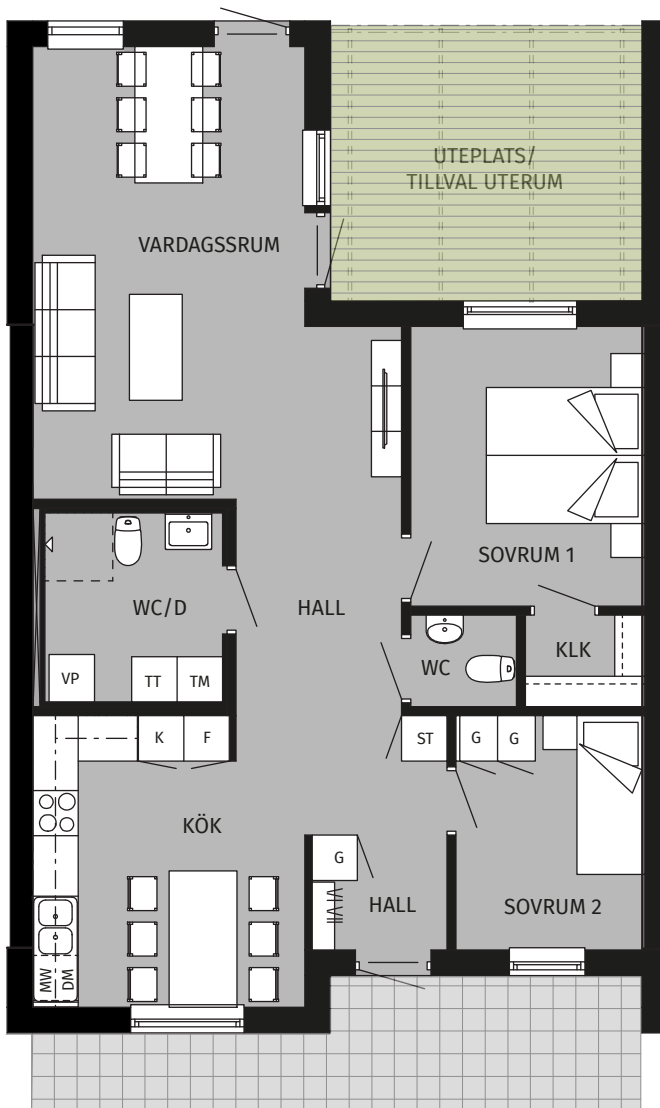

Del av fristående förråd på tomt

SKALA 1:100



FÖRKLARING

K	KYL	ST	STÅDSKÅP
F	FRYS	G	GARDEROB
DM	DISKMASKIN	VP	VÄRMEPUMP
	SPISHÅLL	TT	TORKTUMLARE
	VASK	TM	TVÄTTMASKIN
	MIKRO I VÄGGSKÅP		



Orienteringsfigur





MED RESERVATION FÖR ÄNDRINGAR
OCH EV TRYCKFEL

Brf Kompassen Sjölyckan
Mariestad

swebostad

RADHUS, ENPLANS 3 ROK, ca 82 kvm

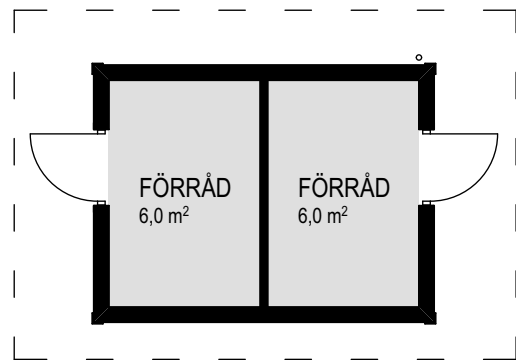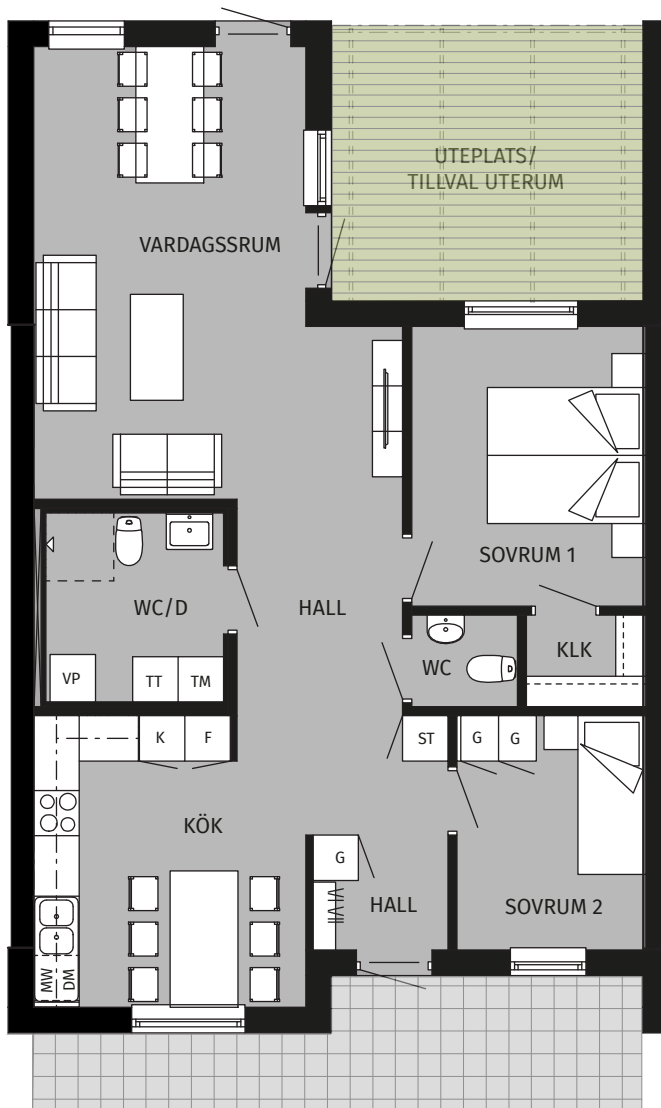

Del av fristående förråd på tomt

SKALA 1:100



FÖRKLARING

K	KYL	ST	STÅDSKÅP
F	FRYS	G	GARDEROB
DM	DISKMASKIN	VP	VÄRMEPUMP
	SPISHÅLL	TT	TORKTUMLARE
	VASK	TM	TVÄTTMASKIN
	MIKRO I VÄGGSKÅP		



Orienteringsfigur





MED RESERVATION FÖR ÄNDRINGAR
OCH EV TRYCKFEL

Brf Kompassen Sjölyckan
Mariestad

swebostad

RADHUS, ENPLANS 3 ROK, ca 82 kvm

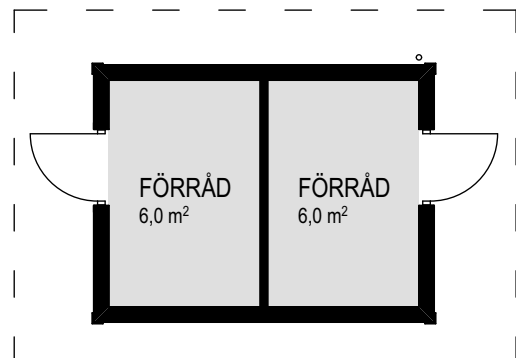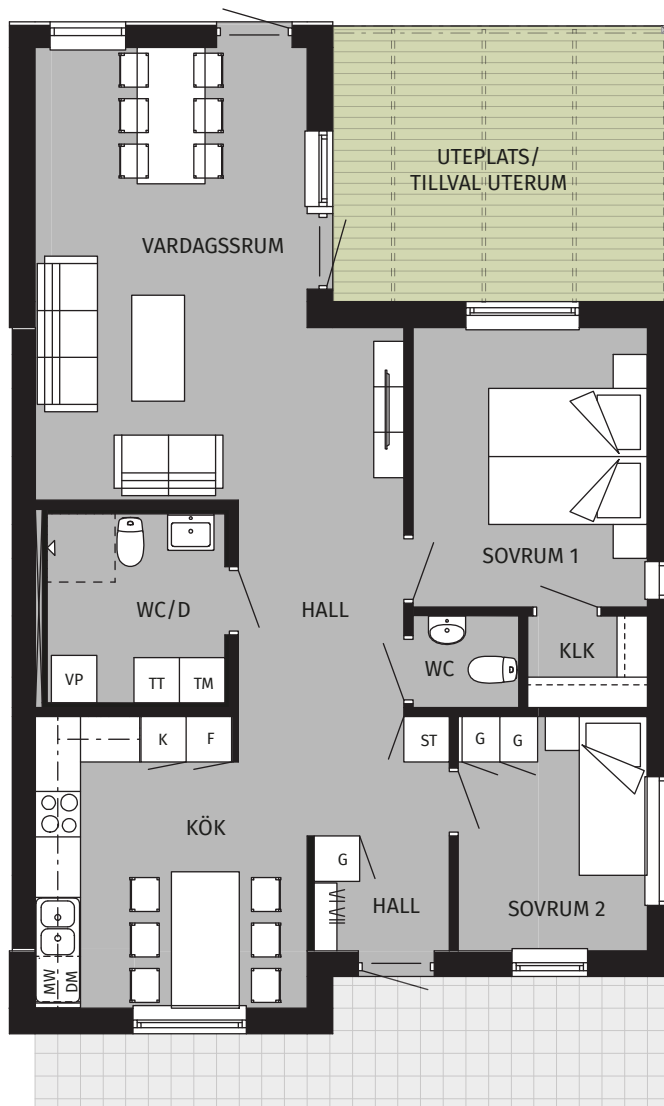

Del av fristående förråd på tomt

SKALA 1:100



FÖRKLARING

K	KYL	ST	STÅDSKÅP
F	FRYS	G	GARDEROB
DM	DISKMASKIN	VP	VÄRMEPUMP
	SPISHÅLL	TT	TORKTUMLARE
	VASK	TM	TVÄTTMASKIN
MW	MIKRO I VÄGGSKÅP		



Orienteringsfigur




MED RESERVATION FÖR ÄNDRINGAR
OCH EV TRYCKFEL

Brf Kompassen Sjölyckan
Mariestad


swebostad

RADHUS, TVÅPLANS 5 ROK, ca 106 kvm

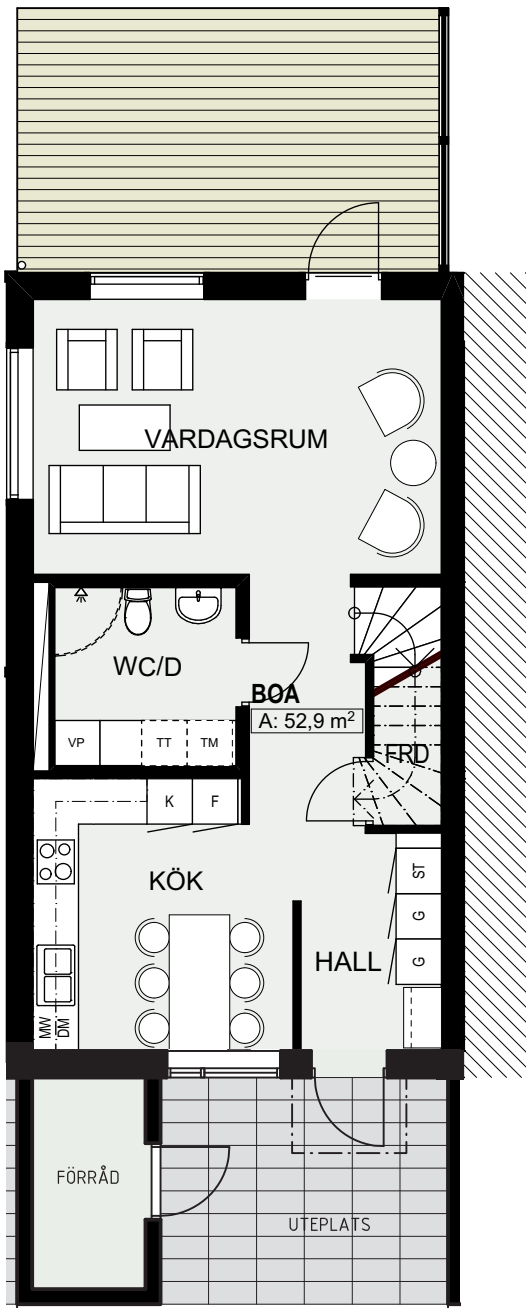

Plan 1

SKALA 1:100

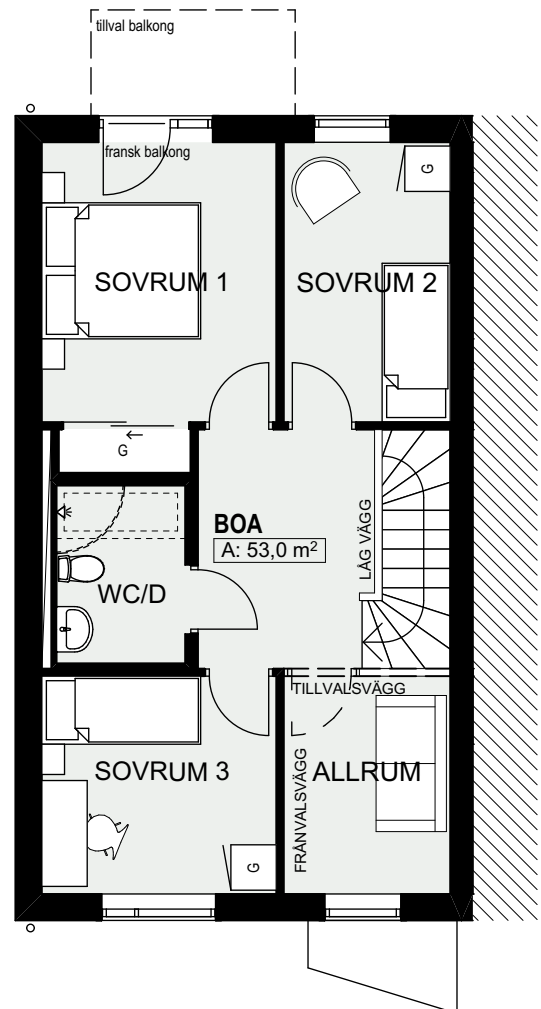


Plan 2



FÖRKLARING

K	KYL	ST	STÄDSKÅP
F	FRYS	G	GARDEROB
DM	DISKMASKIN	VP	VÄRMEPUMP
SPISHÄLL		TT	TORKTUMLARE
VASK		TM	TVÄTTMASKIN
MW	MIKRO I VÄGGSKÅP		

MED RESERVATION FÖR ÄNDRINGAR
OCH EV TRYCKFEL

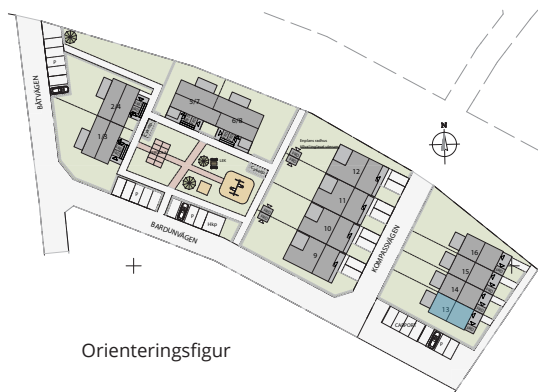

RADHUS, TVÅPLANS 5 ROK, ca 106 kvm

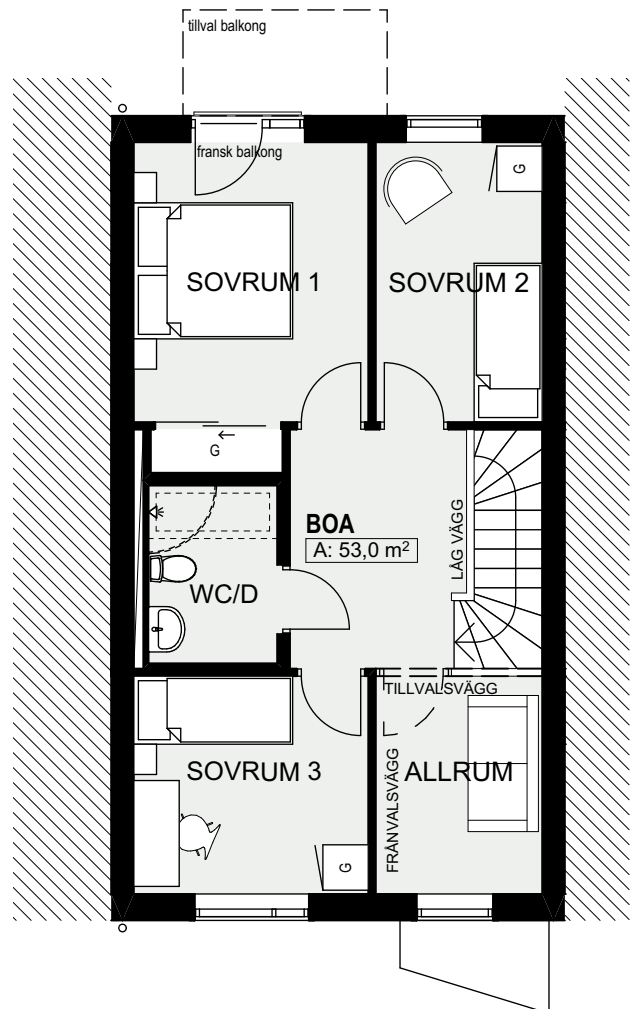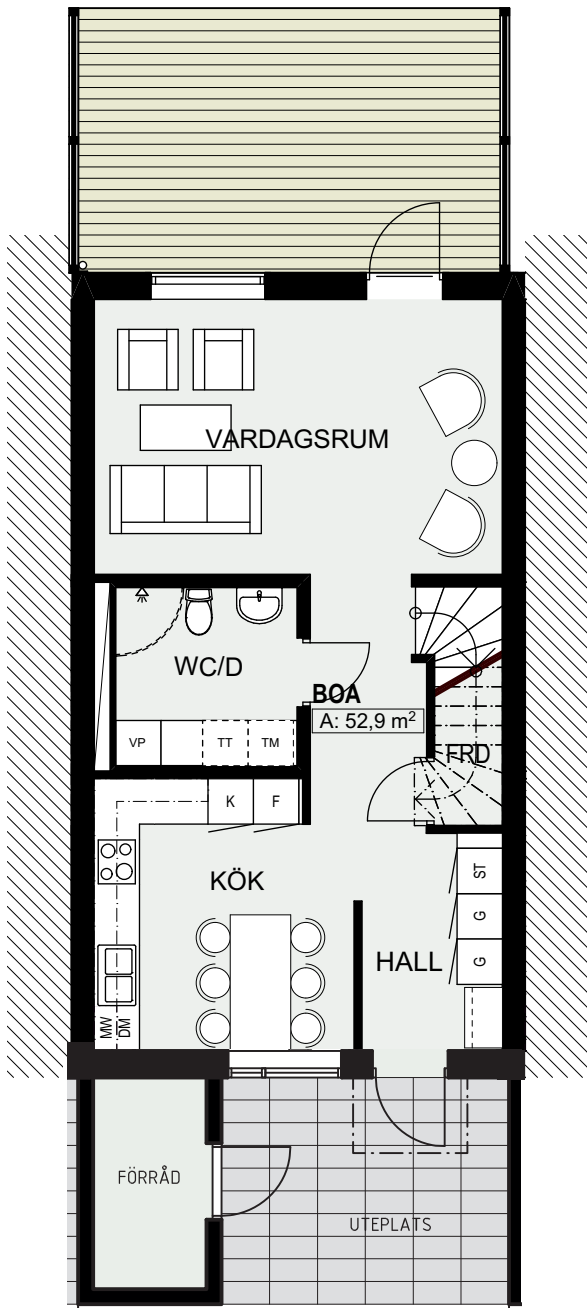


SKALA 1:100



FÖRKLARING



K	KYL	ST	STÄDSKÅP
F	FRYS	G	GARDEROB
DM	DISKMASKIN	VP	VÄRMEPUMP
	SPISHÅLL	TT	TORKTUMLARE
	VASK	TM	TVÄTTMASKIN
	MIKRO I VÄGGSKÅP		

MED RESERVATION FÖR ÄNDRINGAR
OCH EV TRYCKFEL

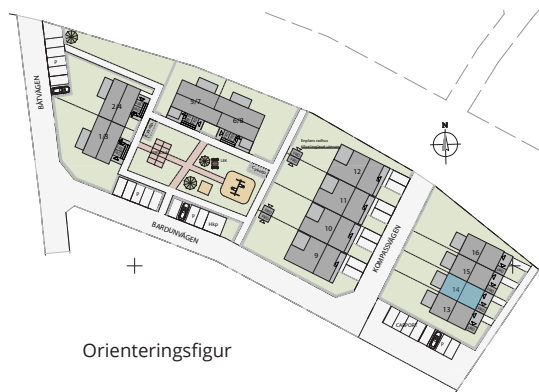

Swebostad förbehåller sig rätten till ändringar avseende val av material och utförande

RADHUS, TVÅPLANS 5 ROK, ca 106 kvm

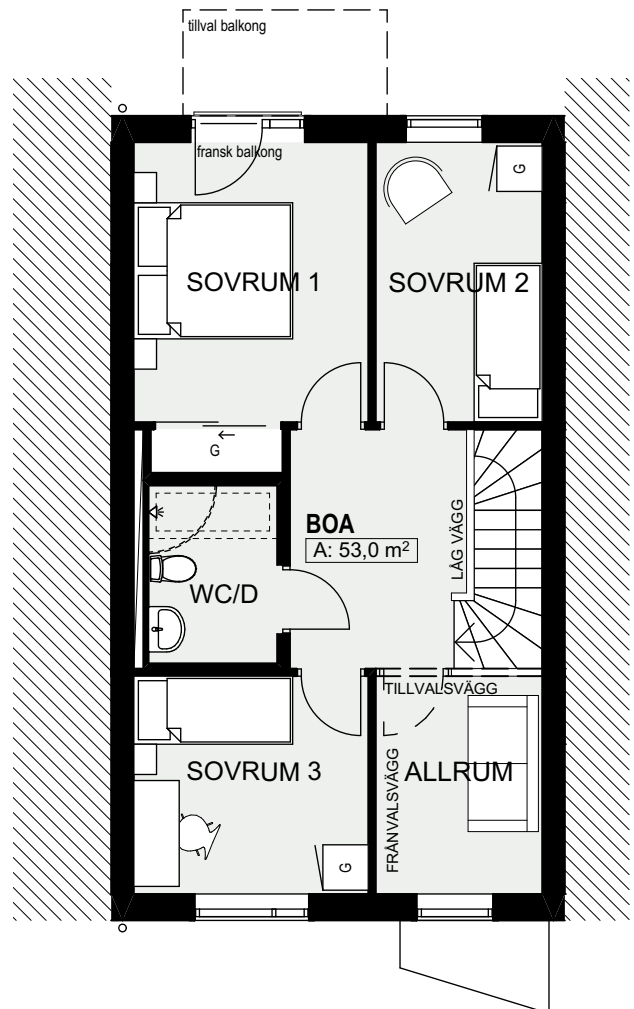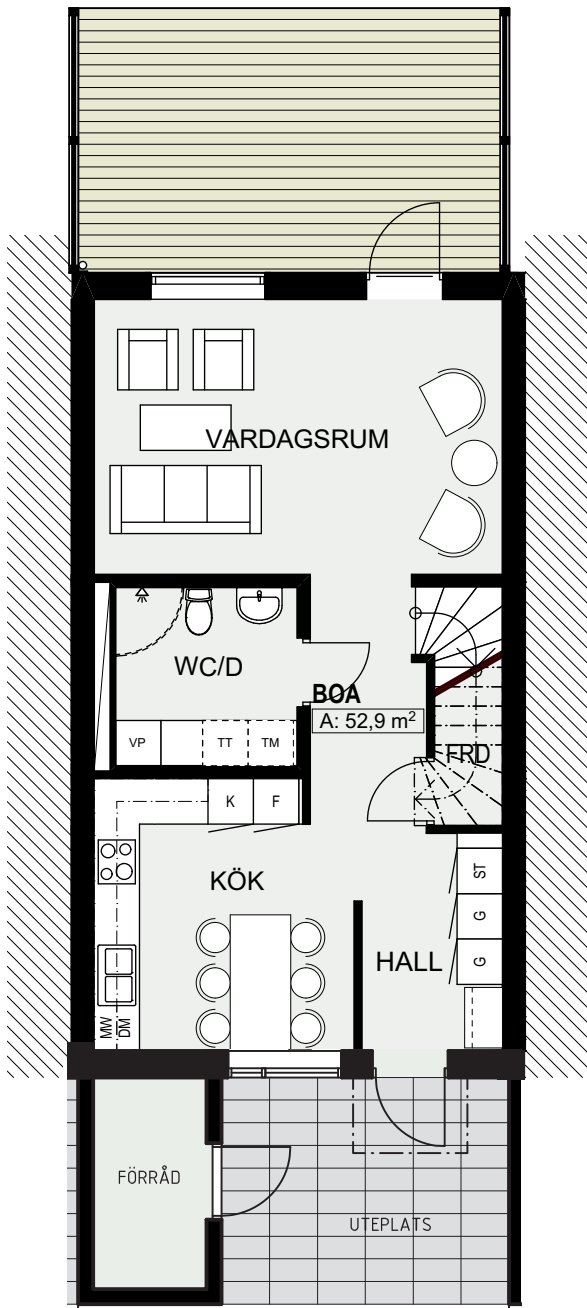

FÖRKLARING

K	KYL	ST	STÄDSKÅP
F	FRYS	G	GARDEROB
DM	DISKMASKIN	VP	VÄRMEPUMP
	SPISHÄLL	TT	TORKTUMLARE
	VASK	TM	TVÄTTMASKIN
	MIKRO I VÄGGSKÅP		





MED RESERVATION FÖR ÄNDRINGAR
OCH EV TRYCKFEL

Brf Kompassen Sjölyckan
Mariestad

swebostad

Swebostad förbehåller sig rätten till ändringar avseende val av material och utförande

RADHUS, TVÅPLANS 5 ROK, ca 106 kvm

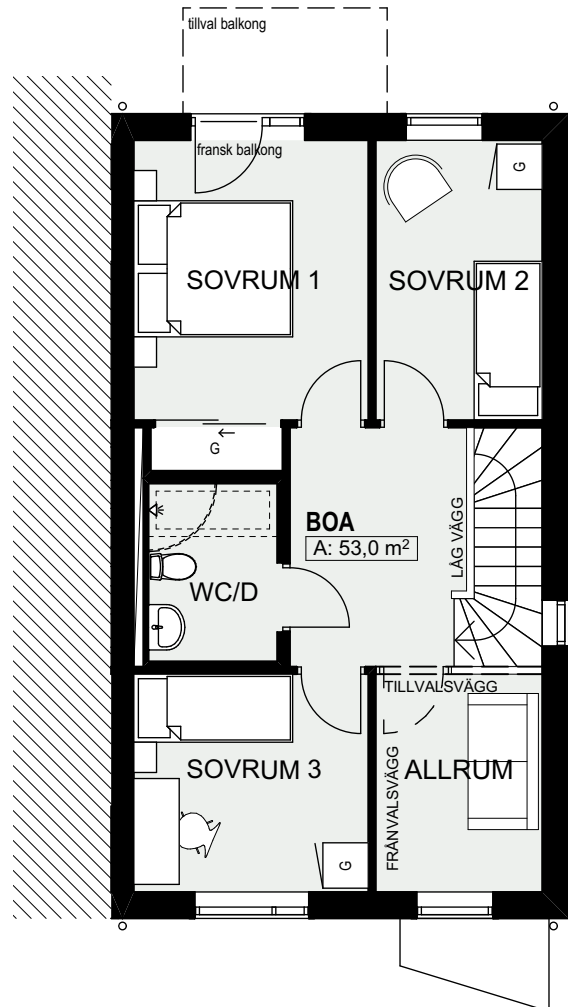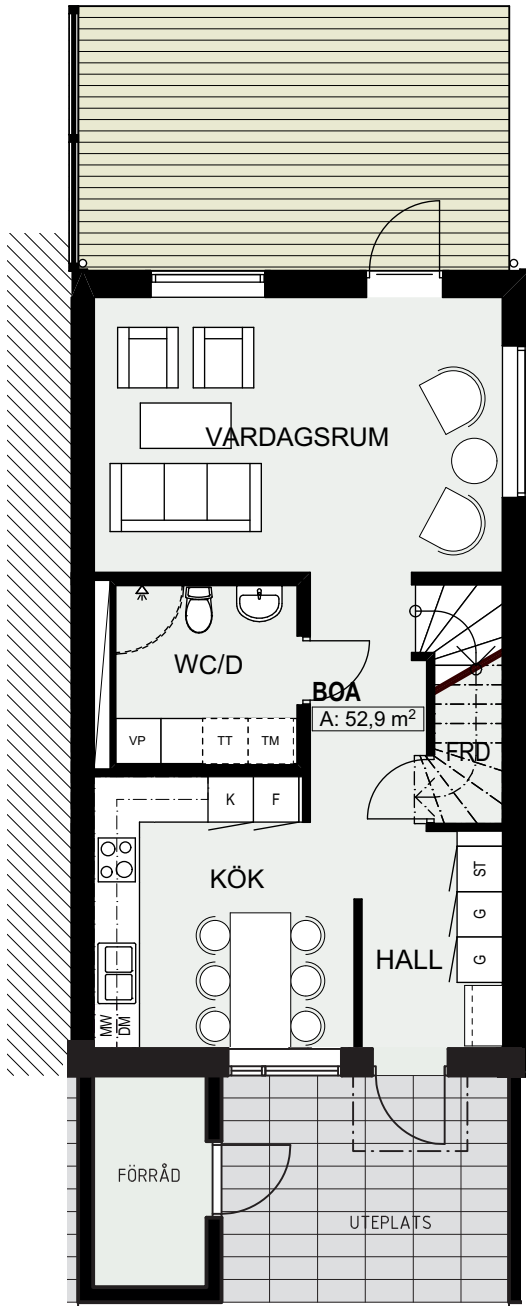


FÖRKLARING


K	KYL	ST	STÄDSKÅP
F	FRYS	G	GARDEROB
DM	DISKMASKIN	VP	VÄRMEPUMP
	SPISHÅLL	TT	TORKTUMLARE
	VASK	TM	TVÄTTMASKIN
	MIKRO I VÄGGSKÅP		

MED RESERVATION FÖR ÄNDRINGAR
OCH EV TRYCKFEL




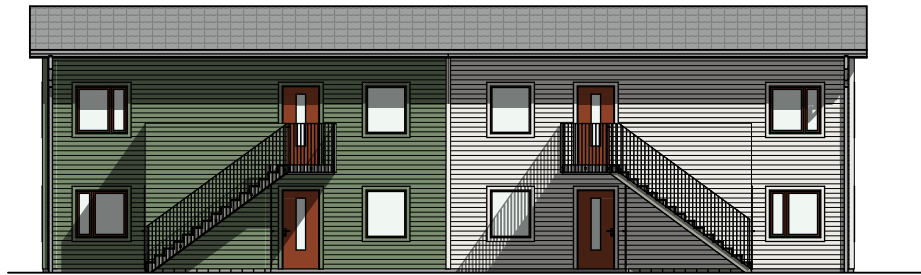


Fasad Entré

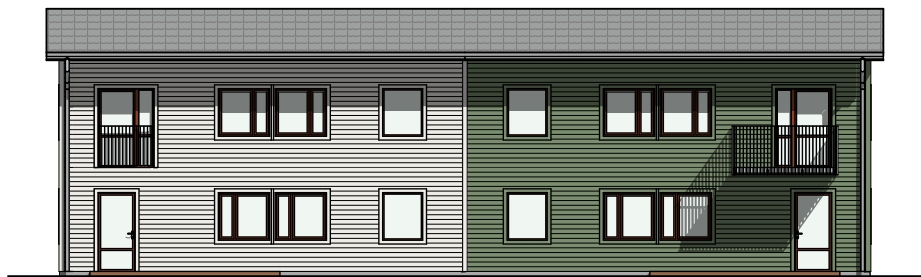

Fasad Trädgård

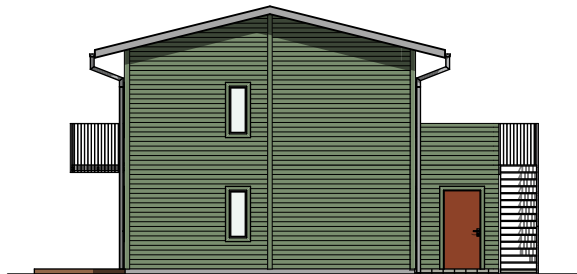


Fasad Gavel Sydväst

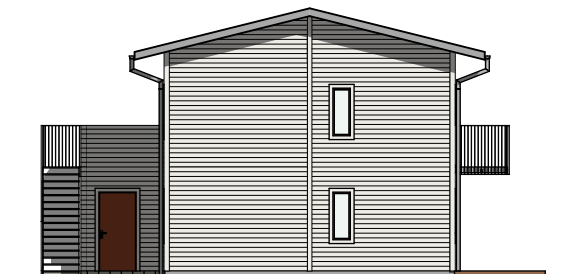

Fasad Gavel Nordost

SKALA 1:200

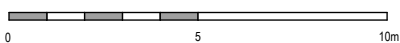


Brf Kompassen Sjölyckan
Mariestad Lgh 3 ROK

KROOK & TJÄDER ■ swebostad


Swebostad förbehåller sig rätten till ändringar avseende val av material och utförande




Fasad Entré

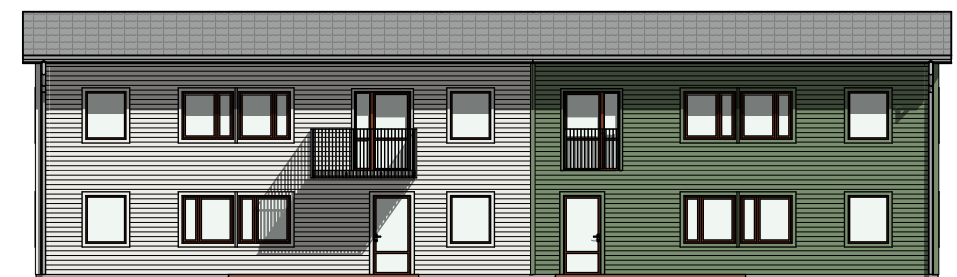

Fasad Trädgård

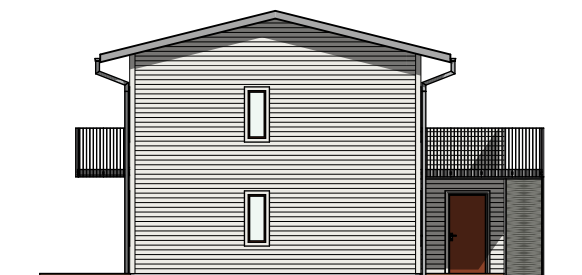


Fasad Gavel Nordväst

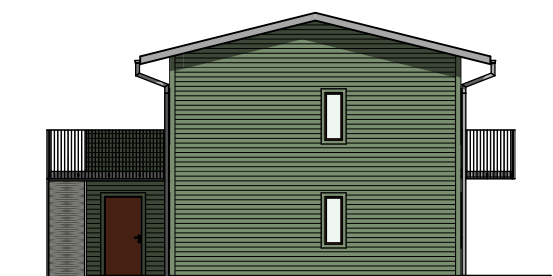

Fasad Gavel Sydost

SKALA 1:200

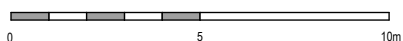

Brf Kompassen Sjölyckan
Mariestad Lgh 4 ROK

KROOK & TJÄDER ■ **swebostad**



Fasad Entré



Fasad Trädgård




Fasad Gavel Nordost



Fasad Gavel Sydväst

Swebostad förbehåller sig rätten till ändringar avseende val av material och utförande

SKALA 1:200

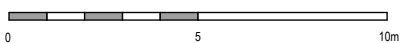

Brf Kompassen Sjölyckan
Mariestad Enplansradhus

KROOK & TJÄDER ■ swebostad





Fasad Entré



Fasad Trädgård




Fasad Gavel Nordost



Fasad Gavel Sydväst

SKALA 1:200

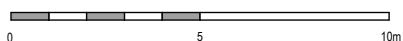

Brf Kompassen Sjölyckan
Mariestad Tvåplansradhus

KROOK & TJÄDER ■ **swebostad**

Swebostad förbehåller sig rätten till ändringar avseende val av material och utförande