


Architectural floor plan of the Entréväning (Entrance Floor). The plan shows the following rooms and areas:

- ENTRÉVÅNING** (Entrance Floor) - Overall area: $H=1,8m^2$
- ENTRÉ** - 11 m²
- SOVRUM 1** - 8 m²
- WC/D/TVÄTT** - 6 m²
- KÖK** - 7 m²
- VARDAGRUM/MATPLATS** - 27 m²
- KLK/** (Källare/Källare)
- ST** (Staircase)
- VUK** (Vardagsrum)
- TM TT** (Tilläggsrum/Tilläggsrum)
- F730** (F730)
- U/M KS** (Upp/Mellan/Kö)
- DM** (Dörr)
- 4*/** (4*/)
- 5*/** (5*/)
- 3*/** (3*/)
- 4*/** (4*/)
- 5*/** (5*/)
- 100*/** (100*/)

ENTRÉVÅNING

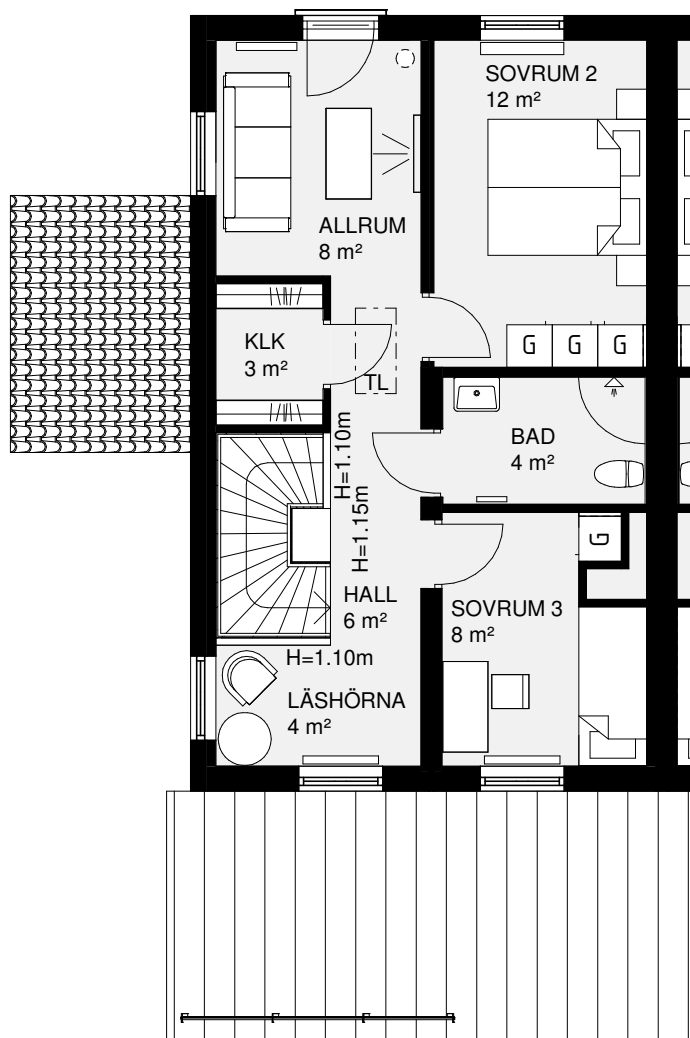

ÖVERVÅNING

	STÅDSKÅP		SCHAKT
	KAPPHYLLA		GARDEROB
	DISKMASKIN		INVÄNDIG TAKLUCKA
	KYL/SVAL		FRYS
	SPIS		UGN/MICRO I HÖGSKÅP
	TVÄTTMASKIN		TORKTUMLARE
	VÄRMEPUMP		

3*/ VÄGGHÖJD = 0.9m ÖVER VANG



Skala 1:100

