




Mark A. McVicar
C/Alta, N° 50, Padul
Tel: 958 - 77.33.76

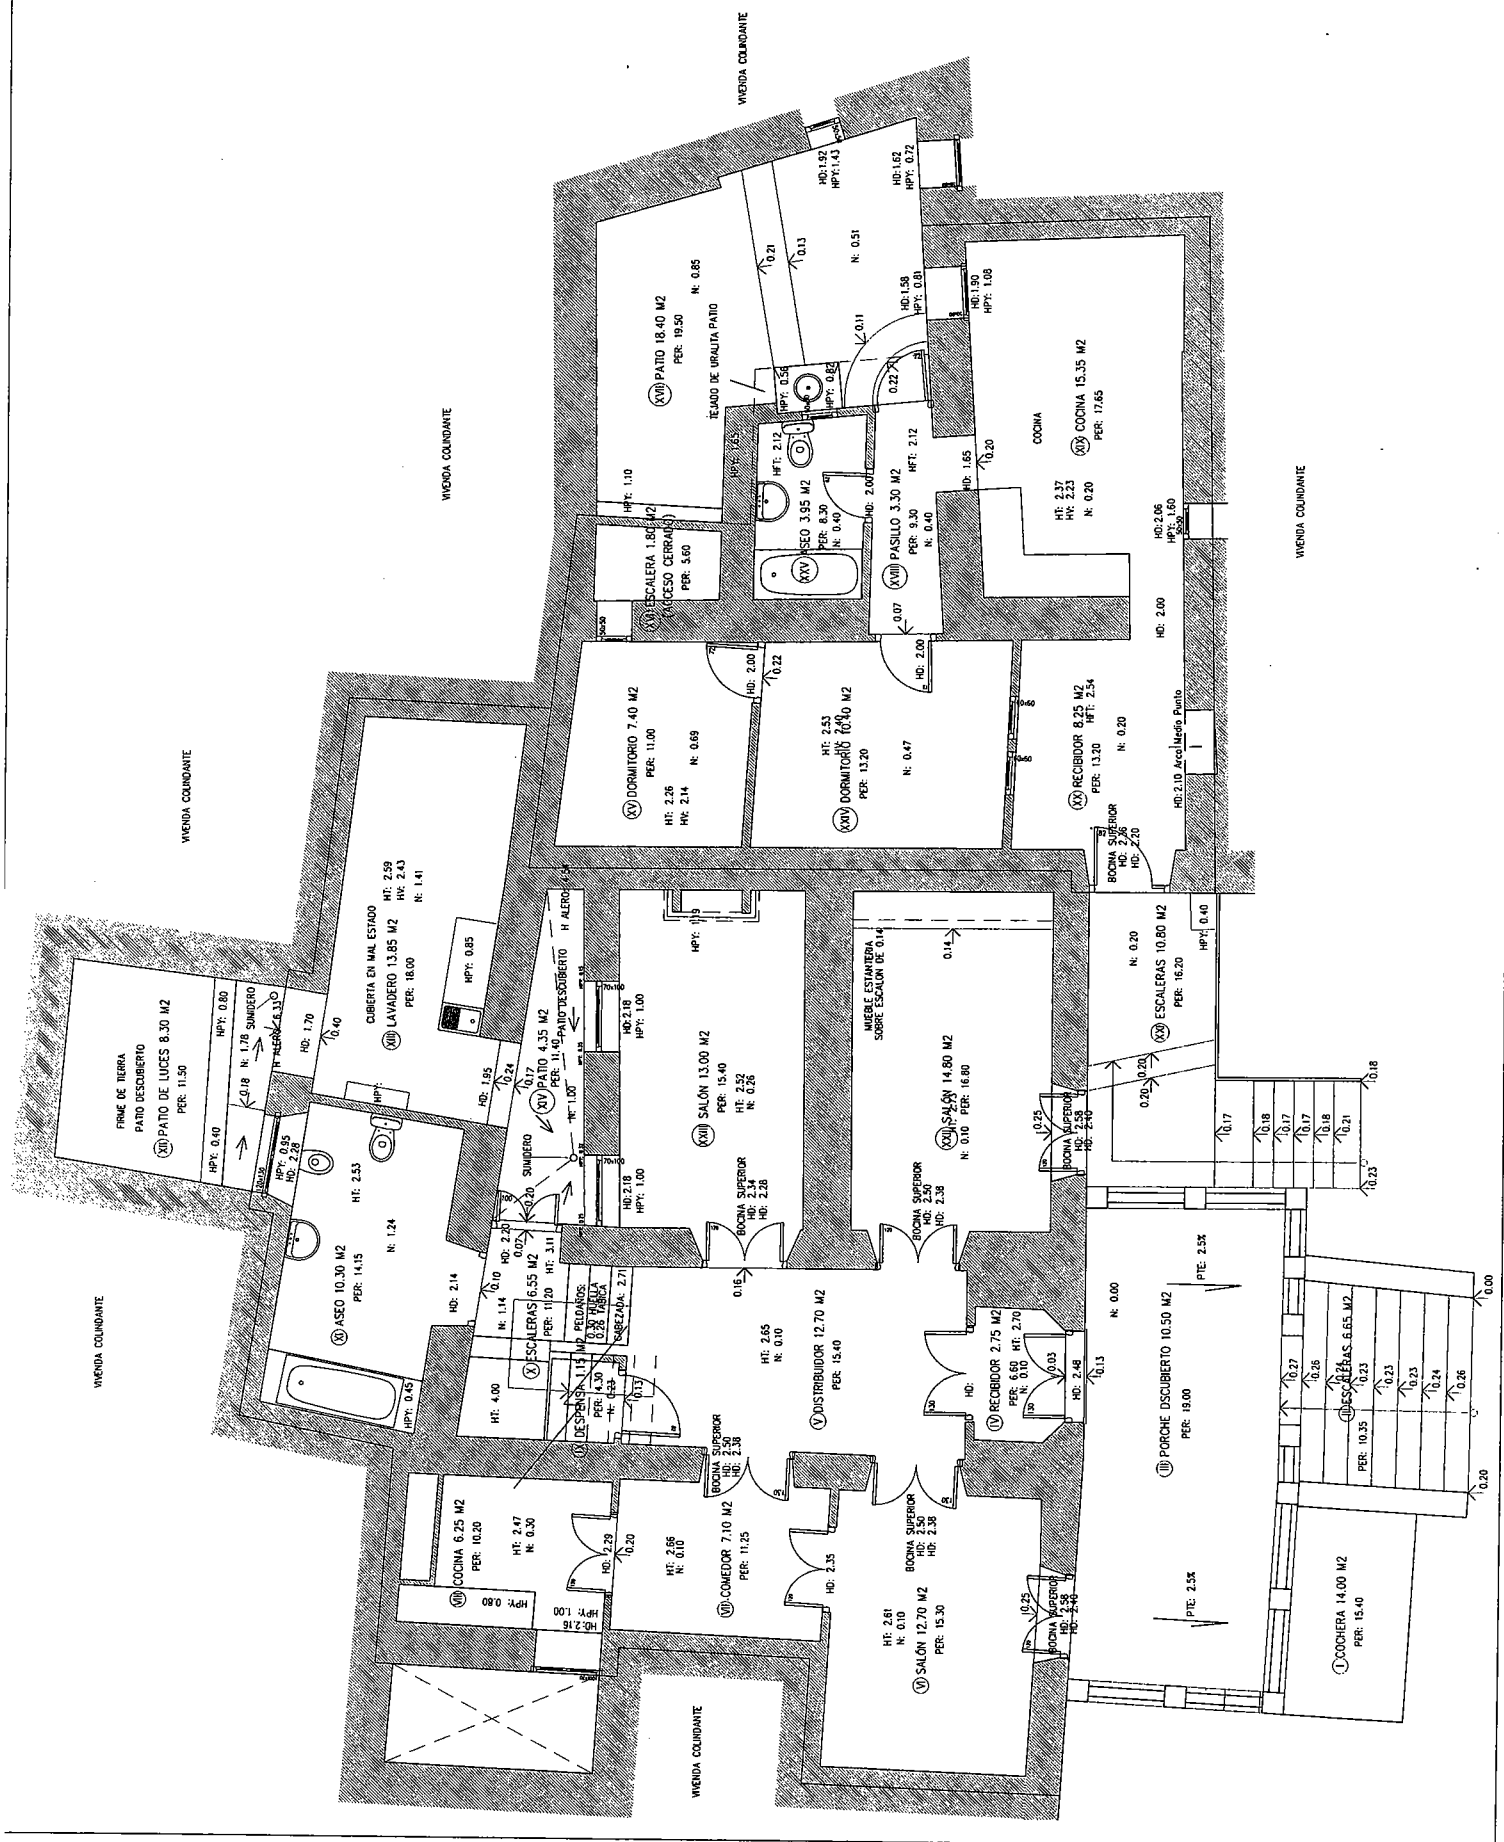


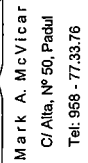


PLAN0:
REV: EA-04

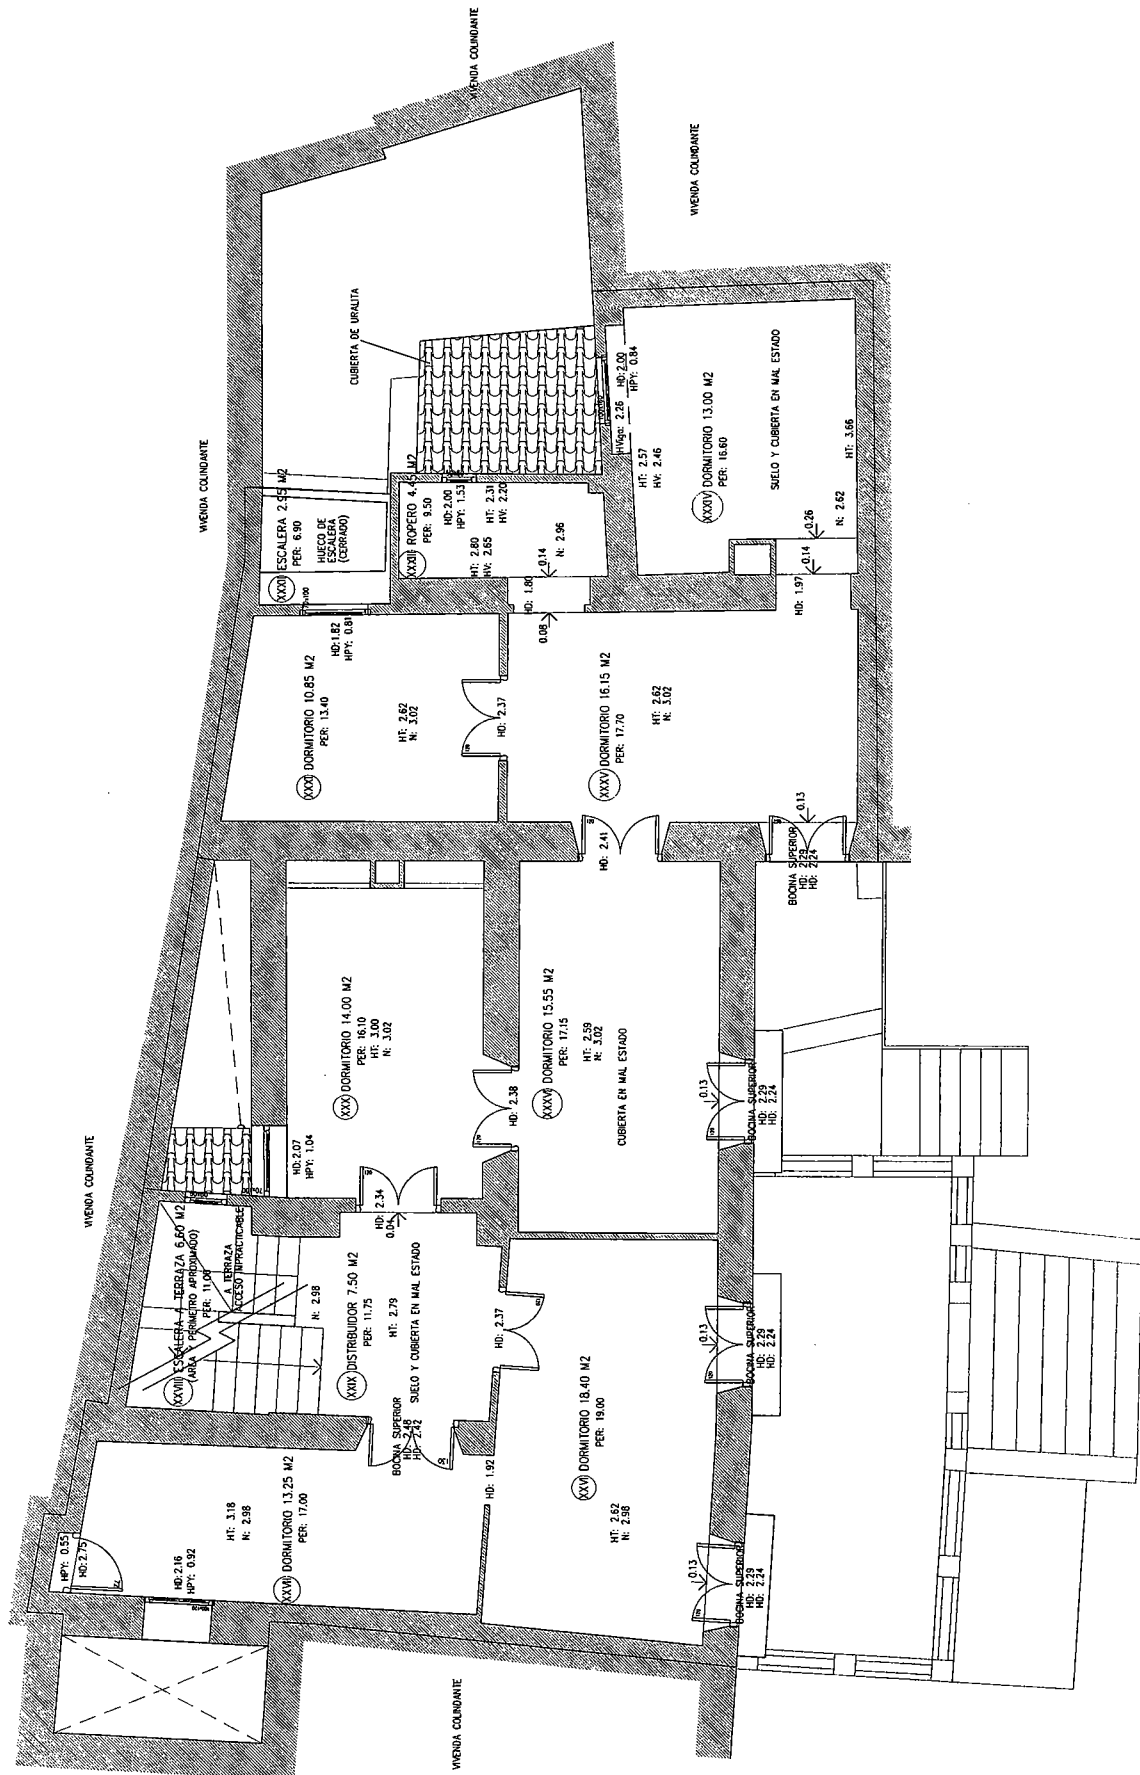


PROYECTO: BÁSICO Y DE EJECUCIÓN REFORMADO DE LA REHABILITACIÓN DE UNA VIVIENDA EN C/ GLORIA, N.º 6, SALOBREÑA (GRANADA)		PROMOTOR: MALCOLM FARRELL STAITE Y YVONNE M. FARRELL STAITE	PLANO: ESTADO ACTUAL CORTE CONSTRUCTIVO CUBIERTA
REF: 2185		ESCALA 1:75	
FECHA: FEB 09		PLANO: REV: EA-05	

 


Mark A. McVicar
C/ Alia, Nº 50, Padul
Tel: 958 - 77.33.76

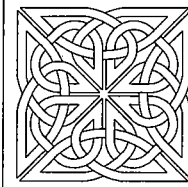

Mark A. McVicar
C/Ala, Nº 50, Pedul
Tel: 958 - 77.33.76

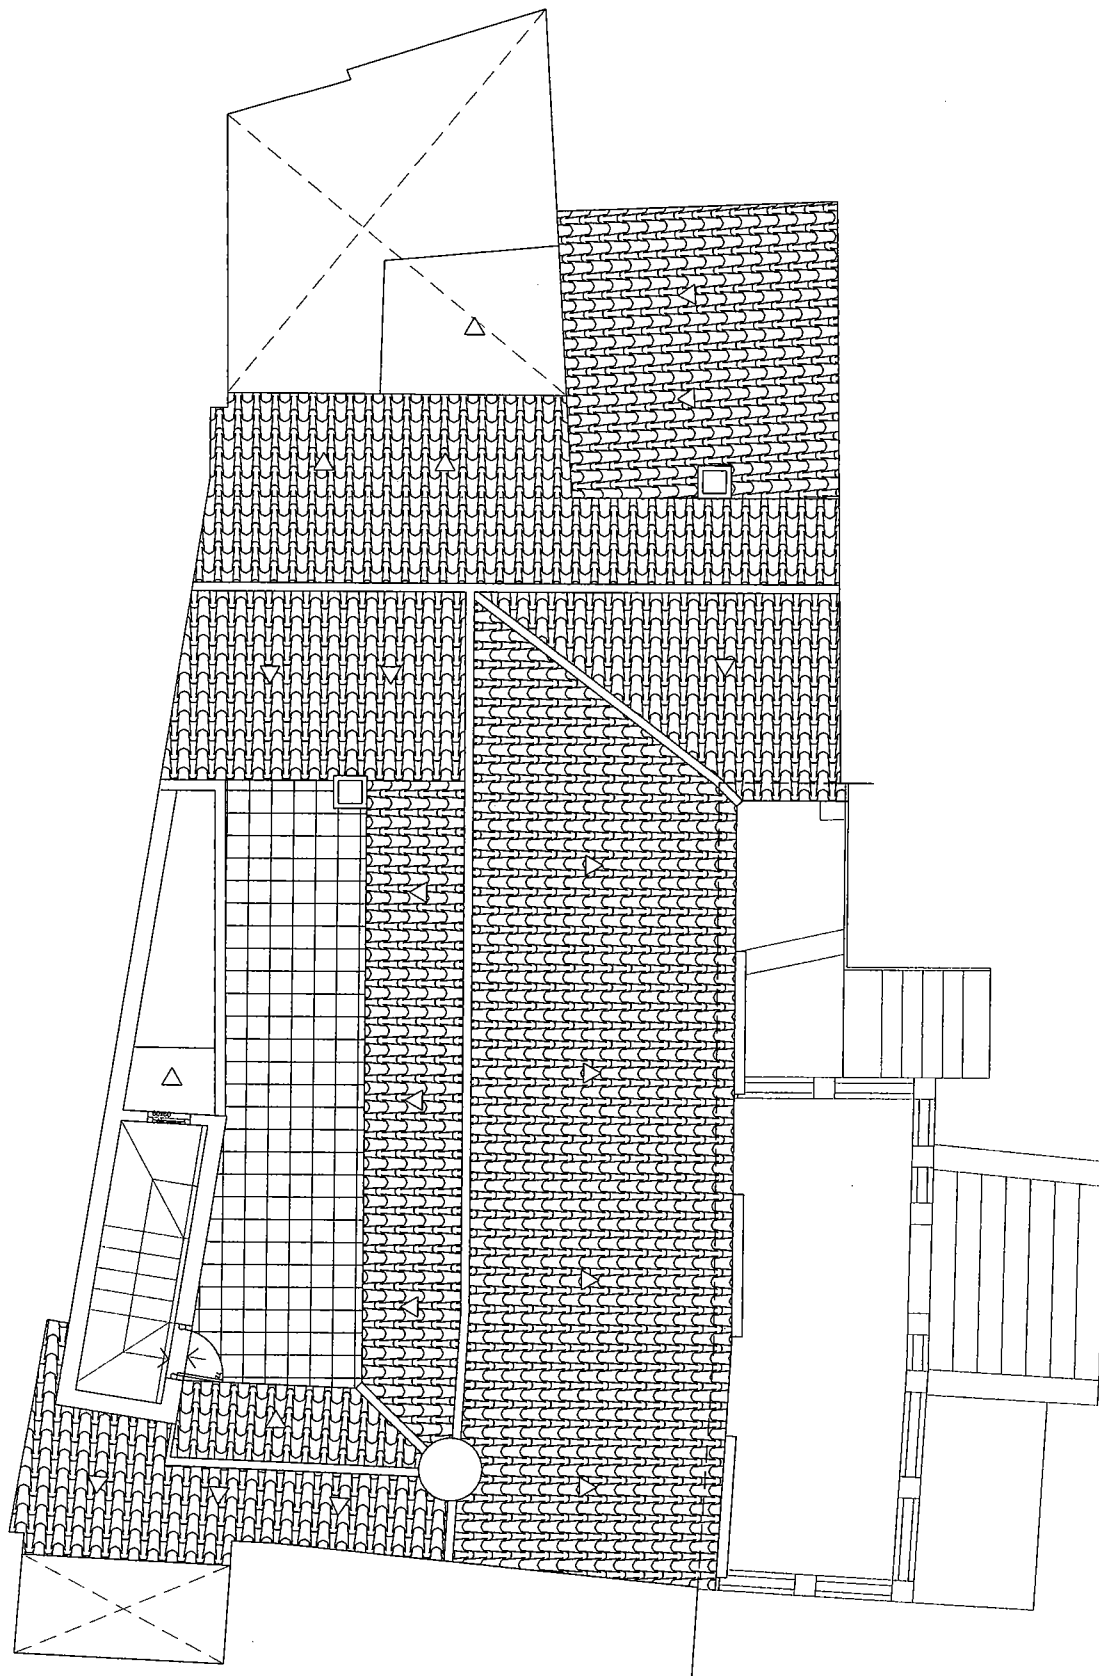

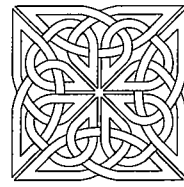

Mark A. McVicar
C/ Alta, Nº 50, Padul
Tel: 958 - 77 33.76

PROYECTO: REHABILITACIÓN DE UNA VIVIENDA EN C/ GLORIA, N.º 6, SALOBREÑA (GRANADA)

PROMOTOR: MALCOLM FARRELL STAITE Y YVONNE M. FARRELL STAITE


PLANO: ESTADO ACTUAL ALZADO PRINCIPAL

REF: 2185

FECHA: JUNIO 08

ESCALA 1:75


REV: EA-06

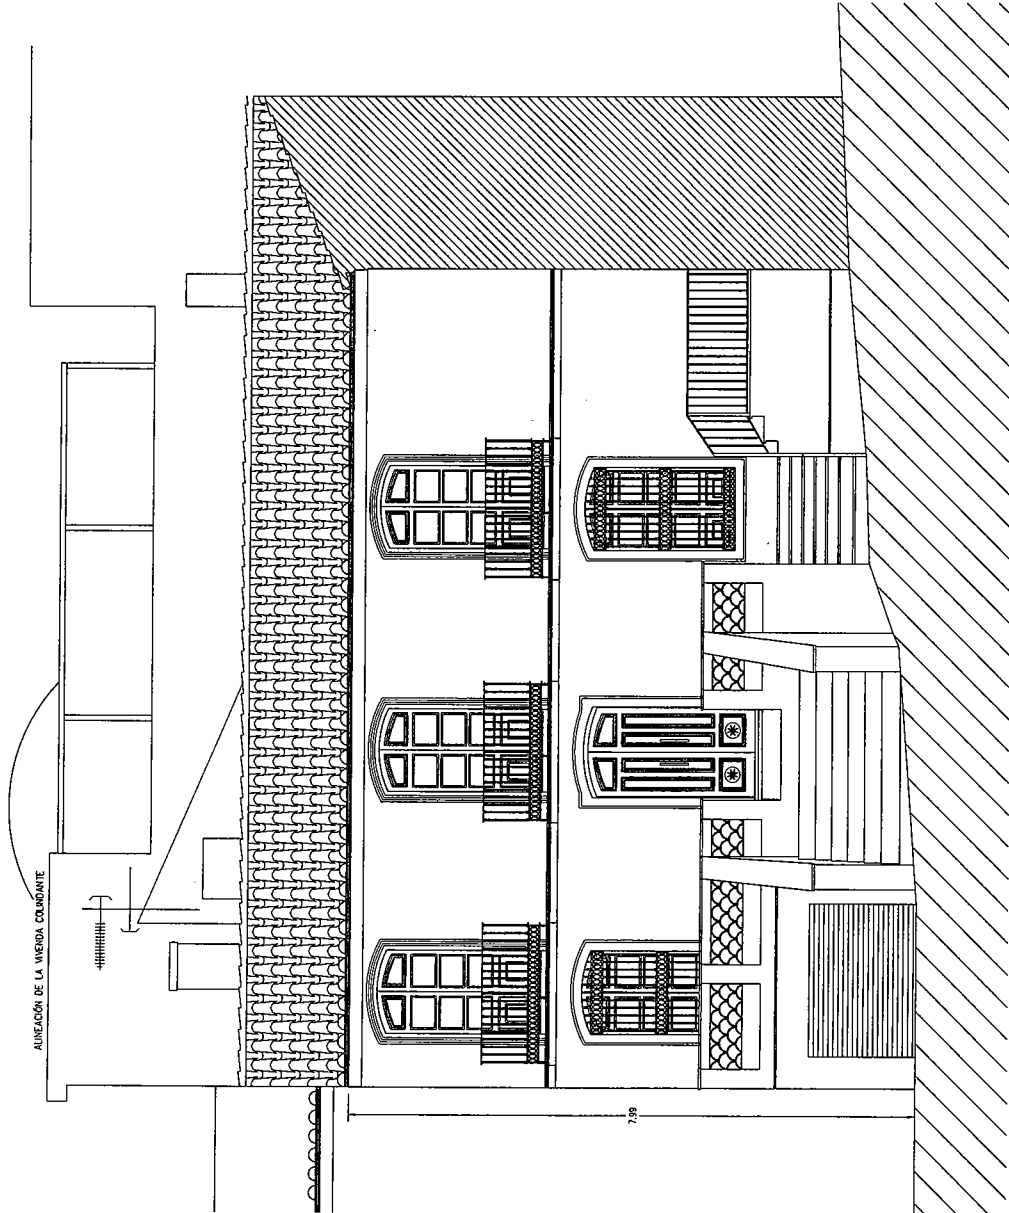

[illegible]

1	PIEDRA	17	RELOJO	33	RELOJO	3905
---	--------	----	--------	----	--------	----	--------	----	--------	----	--------	----	--------	-----	--------	-----	--------	------	--------	------	

PROYECTO: REHABILITACIÓN DE UNA VIVIENDA EN C/ GLORIA, N.º 6, SALOBREÑA (GRANADA)		PROMOTOR: D. MALCOLM FARRELL	PLANO: ESTADO REFORMADO CORTE CONSTRUCTIVO PLANTA PRIMERA
FECHA: FEB 09	REF: 2185	ESCALA: 1:75	
PLANO: 08		REV:	

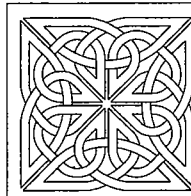


Mark A. McVicar
 C/ Alta, Nº 50, Padul
 Tel: 958 - 77 33 76


LEYENDAS

- MATERIALES**
- 1 PIEDRA
 - 2 PIEDRA Y RELLENO DE TIERRA
 - 3 RELLENO DE TIERRA
 - 4 LADRILLO VISO
 - 5 LADRILLO PREFORMADO
 - 6 LADRILLO MUECO SENCILLO
 - 7 LADRILLO MUECO DOBLE (TABIQUE)
 - 8 LADRILLO MUECO DOBLE (TABICÓN)
 - 9 LADRILLO MUECO DOBLE (CIJARRA)
 - 10 BLOQUES DE HORMIGÓN (STABEN)
 - 11 HORMIGÓN ARMADO
 - 12 PELLAS
 - 13 TABIQUE DE PLADUR UNA CADA
 - 14 TABIQUE DE PLADUR DOS CARAS
 - 15 GRCO
 - 16 PLADUR SOBREPUESTO
 - 17 AJUNTOS
 - 18 IMPERMEABILIZANTES
 - 19 COTE CARPINTERIA
 - 20 LOSA BARRA HORMIGÓN ARMADO/ PLADUR REFORZADO 15 mm.
 - 21 LOSA ANHE IMPERMEABILIZANTE/ HORMIGÓN ARMADO/PLADUR
 - 22 OTROS
 - 23 LOSA DE BARRO
 - 24 LOSA VITROPEDRA
 - 25 TIRAZO
 - 26 LADRILLO (SUELO)
 - 27 PIEDRA REGULAR
 - 28 PIEDRA IRREGULAR
 - 29 EMPERADO
 - 30 HORMIGÓN (SUELO)
 - 31 MAESTREZOS
 - 32 TIERRA
 - 33 MOSAICOS
 - 34 TEJAS JAMES
 - 35 GRASA
 - 36 LOSA HERRALLICA
 - 37 OTROS

SIMBOLOGIA


- 1. APLICACIÓN DE LA CANTIDAD DE MATERIAL POR M2 DE SUPERFICIE DE LA OBRA (VER ANEXO 07) POR CADA M2 DE PLANTAS (M2)
- 2. RELEVO: ALTA RELLEVO
- 3. RELEVO: ALTA RELLEVO
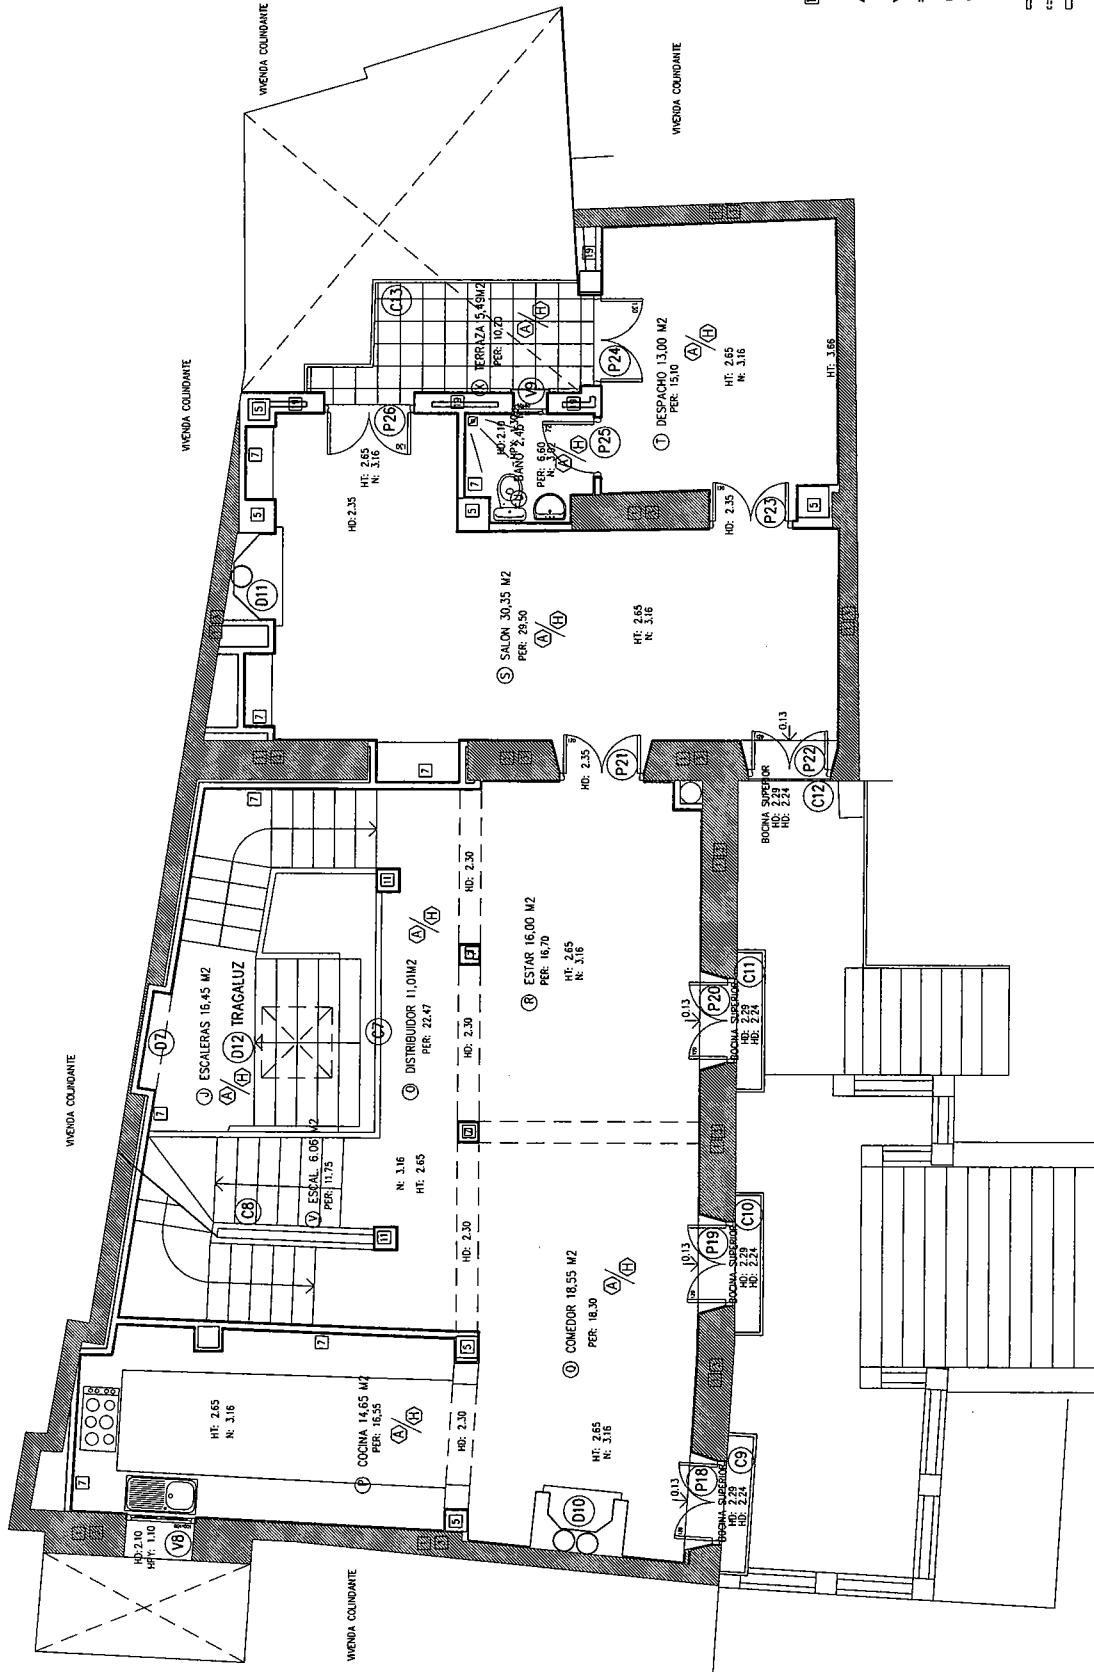

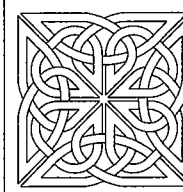


Mark A. McVicar
C/ Alta, Nº 50, Padul
Tel: 958 - 77.33.76

PROYECTO:	BÁSICO Y DE EJECUCIÓN REFORMADO DE LA REHABILITACIÓN DE UNA VIVIENDA EN C / GLORIA, N 6, SALOBREÑA (GRANADA)	
	MALCOLM FARRELL STAITE Y YVONNE M. FARRELL STAITE	
PROMOTOR:	REF: 2185	FECH
PLANO:	ESTADO REFORMADO ALZADO PRINCIPAL	
ESCALA 1:75		

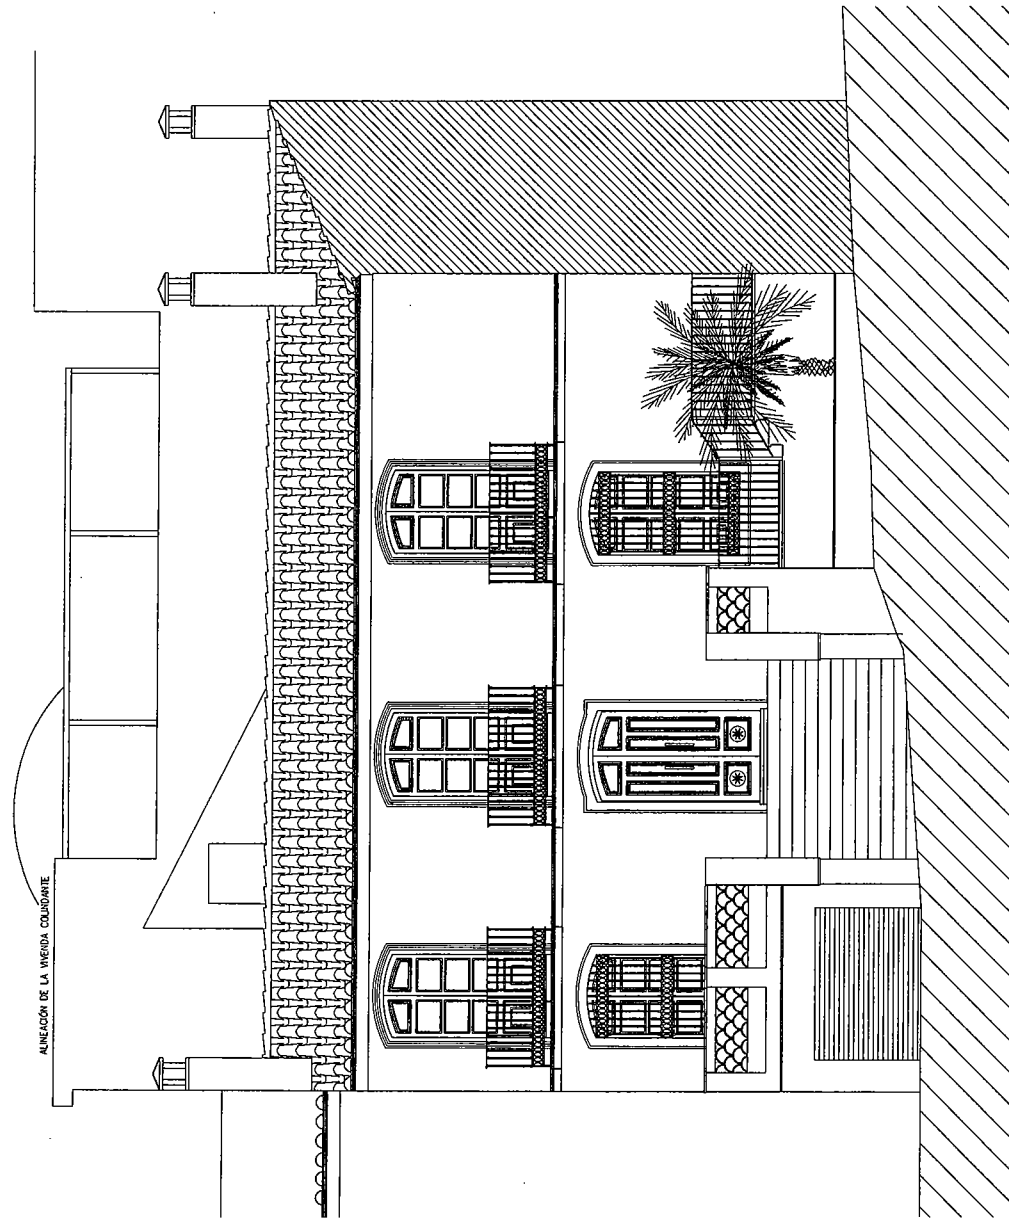



ALINEACIÓN DE LA VIVIENDA COLINDANTE

PROYECTO: REHABILITACIÓN DE UNA VIVIENDA EN C/ GLORIA, N.º 6, SALOBREÑA (GRANADA)		PROMOTOR: MALCOLM FARRELL STAITE Y YVONNE M. FARRELL STAITE	PLANO: ESTADO REFORMADO SECCIÓN CASTILLO - GLORIA
FECHA: FEB 09		REF: 2185	ESCALA: 1:400
REV:		PLANO: ER-13	

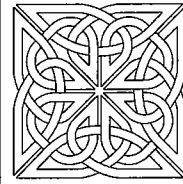

Mark A. McVicar
C/ Alla, N.º 50, Padul
Tel: 958 - 77.33.76

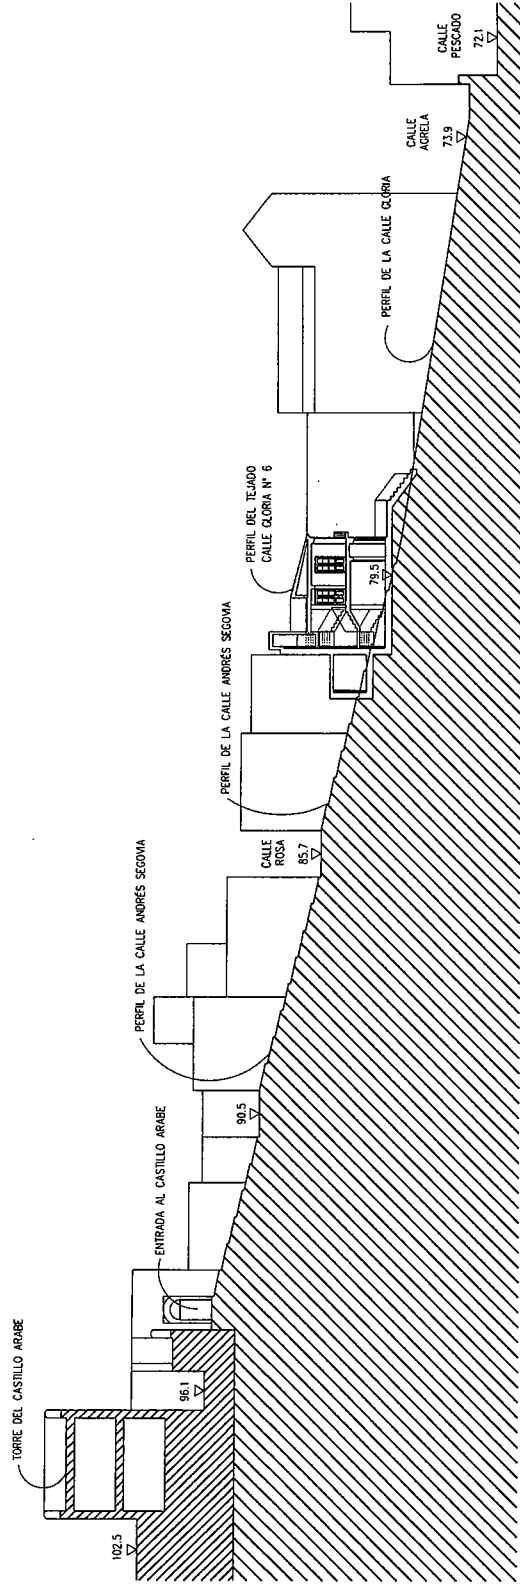

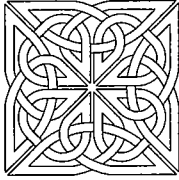BÁSICO Y DE EJECUCIÓN REFORMADO DE LA			 Mark A. McVicar C/ Alla, Nº 50, Padul Tel: 958 - 77.33.76
PROYECTO:	REHABILITACIÓN DE UNA VIVIENDA EN C/ GLORIA, N.º 6, SALOBREÑA (GRANADA)	PROMOTOR:	
PLANO:	ESTADO REFORMADO	SECCIÓN	
FECHA: FEB 09	REF: 2185	MALCOLM FARRELL STAITE Y YVONNE M. FARRELL STAITE	ESCALA 1/75
PLANO: ER-14	REV:		

