

Nässjö lantmäteridistrikt

1981

136812


KA 1

Ärende Avstyckning från Klockaregården med Bredebolet 1:1		Kommun Nässjö	Län Jönköping
Förrättningslantmätare <i>Sven Tyreus</i> Sven Tyreus		Registerområde Flisby	Registreringsbevis Registreringsdatum 1981-11-05 För fastighetsregistermyndigheten <i>Kivi-Aune Carlson</i>
Fastighet, område m m	Fig	Area hektar, m ² delarea	± ändring/ summa
Ägare, uppgifter till lokal skattemyndighet och andra anmärkningar			

FASTIGHETSÄTTSLIG BESKRIVNING, aktbil BE 1

TEKNISK BESKRIVNING, aktbil BE 2

Lotten A = R nr Klockaregården med Bredebolet 1:17

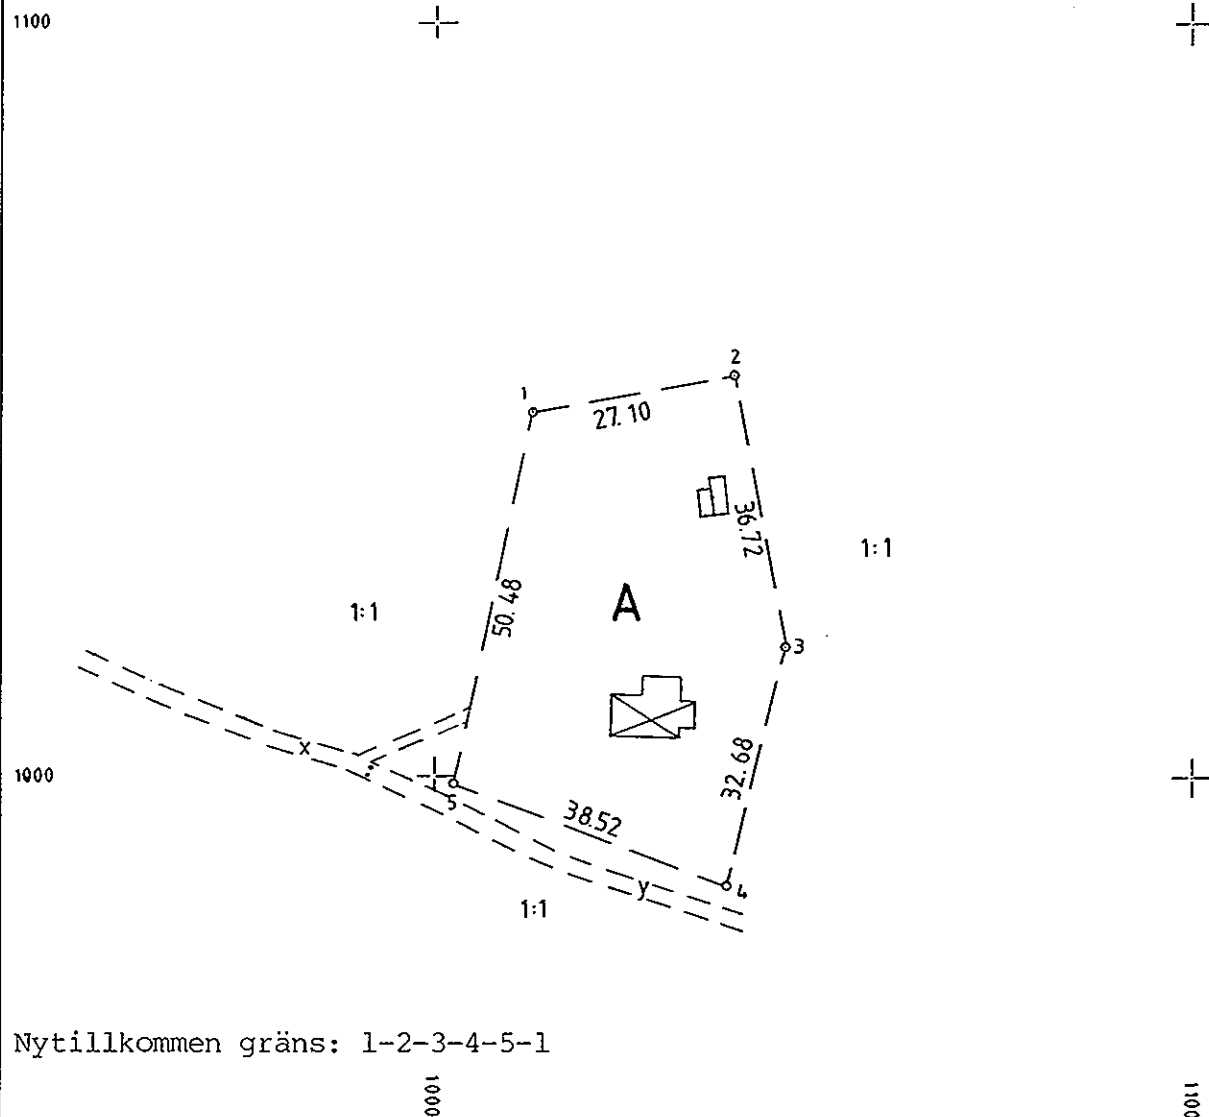

Nyttillkommen gräns: 1-2-3-4-5-1

Framställd genom Nymätning	Skala 1:1000	Mätklass III	Koordinatsystem Fristående
För det tekniska innehållet svarar	Reg karta, lägesangivning Fk 07408:66	Beteckningsstandard TFA 4.6B:5	

Mätning ÅH	Beräkning ÅH	Kartering ÅS	Ritn redigering ÅS
---------------	-----------------	-----------------	-----------------------

Nässjö lantmäteridistrikt

1981

136812


KA 2

Ärende Avstyckning från Klockaregården med Bredebolet 1:1		Kommun Nässjö	Län Jönköping
Förrättningslantmätare <i>Sven Tyteus</i> Sven Tyteus		Registerområde Flisby	
Fastighet, område m m		Registreringsbevis Registreringsdatum 1981-11-05 För fastighetsregistermyndigheten <i>Vivi Anne Carlsson</i>	
Fig	Area hektar, m ² delarea	± ändring/ summa	
Ägare, uppgifter till lokal skattemyndighet och andra anmärkningar			

FASTIGHETSRETTSLIG BESKRIVNING, aktbil BE 1

TEKNISK BESKRIVNING, aktbil BE 2

Lotten B = R nr Klockaregården med Bredebolet 1:18

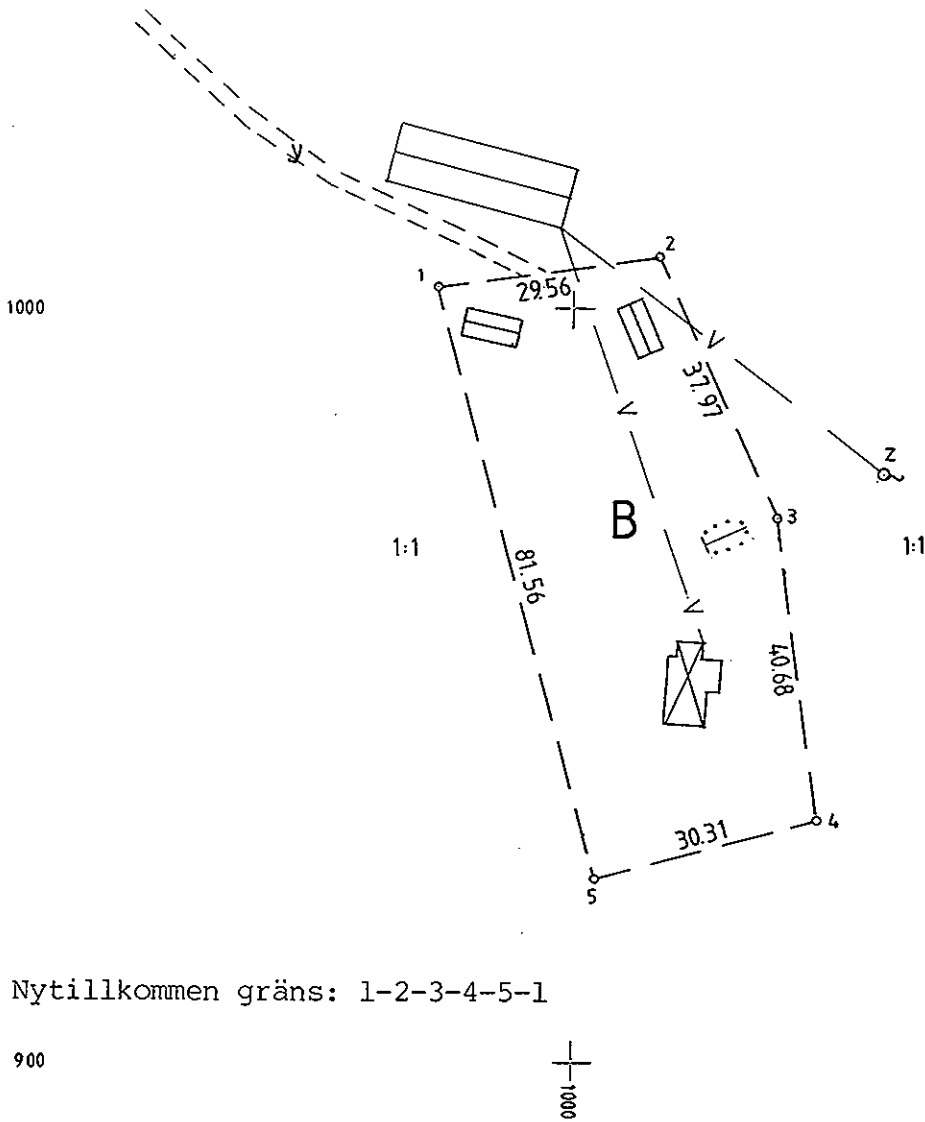

Framställd genom Nymätning	Skala 1:1000	Mätklass III	Koordinatsystem Fristående
För det tekniska innehållet svarar	Reg karta, lägesangivning Ek 07408:57	Beteckningsstandard TFA 4.6B:5	

Mätning: ÅH
Beräkning: ÅH
Kartering: AS
Ritn redigering: AS

FASTIGHETSBLIDNINGSMYNDIGHETEN

BESKRIVNING

Sida

Aktbilaga

Nässjö lantmäteridistrikt

Datum

1981-09-25


1

BE

Dnr

136812

Ärendet Avstyckning från Klockaregården med Bredebolet 1:1	Kommun Nässjö	Län Jönköping
	Registreringsdatum 1981-11-05	Dnr F 752/81
Registerområde Flisby	<input checked="" type="checkbox"/> Uppgift om åtgärd för- rättningen avsett har in- förts i fastighetsregistret	
	För fastighetsregistermyndigheten	

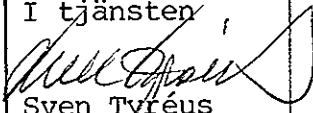Fastighet, område m m 1	Fig 2	Areal hektar , m ²		± ändring/summa 4	Ägare, uppgifter till lokal skattemyndighet och andra anmärkningar 5
		delareal 3			
Lotten A = R Nr. <i>Klockaregården med Bredebolet 1:17</i>				2107	Norra Solberga-Flisby Pastorat 00-13
<u>Nybildning av servitut</u>					
Med lotten A (härskande) skall följa rätt att för utfart använda vägen x över Klockaregården med Bredebolet 1:1 (tjänande).					
Lotten B = R Nr. <i>Klockaregården med Bredebolet 1:18</i>				2560	Norra Solberga-Flisby Pastorat 00-13
<u>Nybildning av servitut</u>					
Med lotten B (härskande) skall följa rätt att på Klockaregården med Bredebolet 1:1 (tjänande)					
a) för utfart använda vägen x och y					
b) taga vatten ur brunnen z och därifrån via ladugården nedlägga och underhålla ledning till styckningslotten.					
I tjänsten  Sven Tyréus Förrättningslantmätare					

FASTIGHETSBLDNINGSMYNDIGHETEN

TEKNISK BESKRIVNING

Nässjö lantmäteridistrikt

1981-09-25

Dnr 136812

Avstyckning från Klockaregården med Bredebolet 1:1
i Flisby socken, Nässjö kommun

Koordinatförteckning

OMRÅDE	BYGGET	LOTTEN A	MARK
PUNKT	X	Y	
1	1048.633	1012.842	rm
2	1053.649	1039.477	"
3	1017.556	1046.231	"
4	985.762	1038.683	"
5	999.204	1002.580	"

OMRÅDE	LID	LOTTEN B	
PUNKT	X	Y	
1	1002.996	982.069	"
2	1006.897	1011.372	"
3	972.304	1027.031	"
4	931.962	1032.275	"
5	924.167	1002.986	"

Mätklass: III

Koordinatsystem: Fristående

rm = rör i marken

I tjänsten


Åke Hulting
Ingenjör