



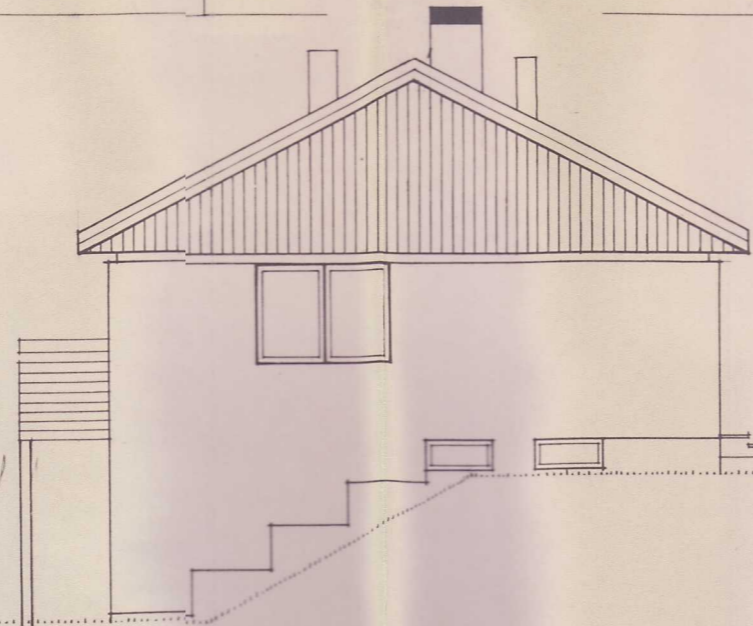


FASAD MOT SYDVÄST

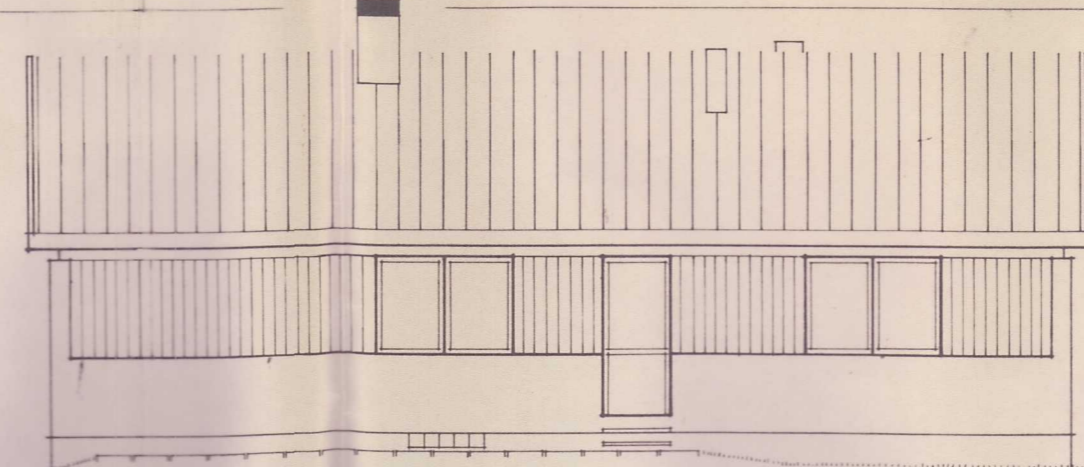


SYDÖST




NORDÖST

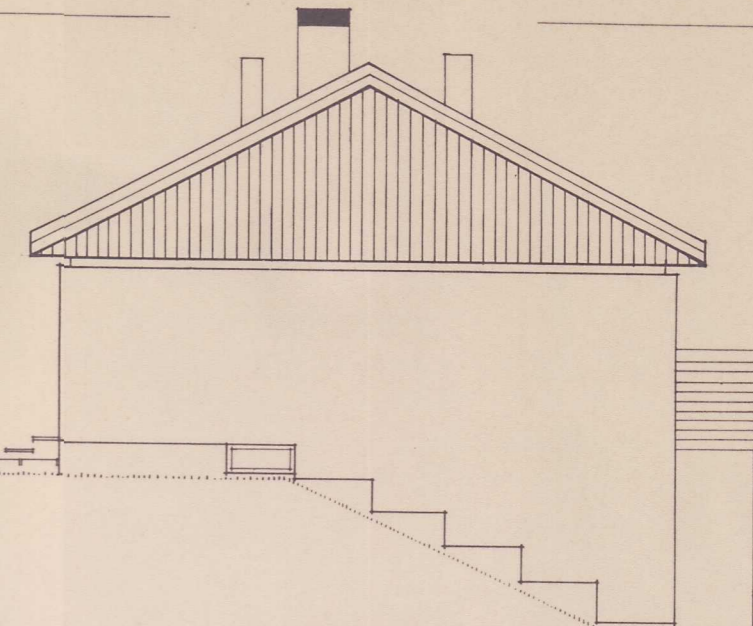

NORDVÄST

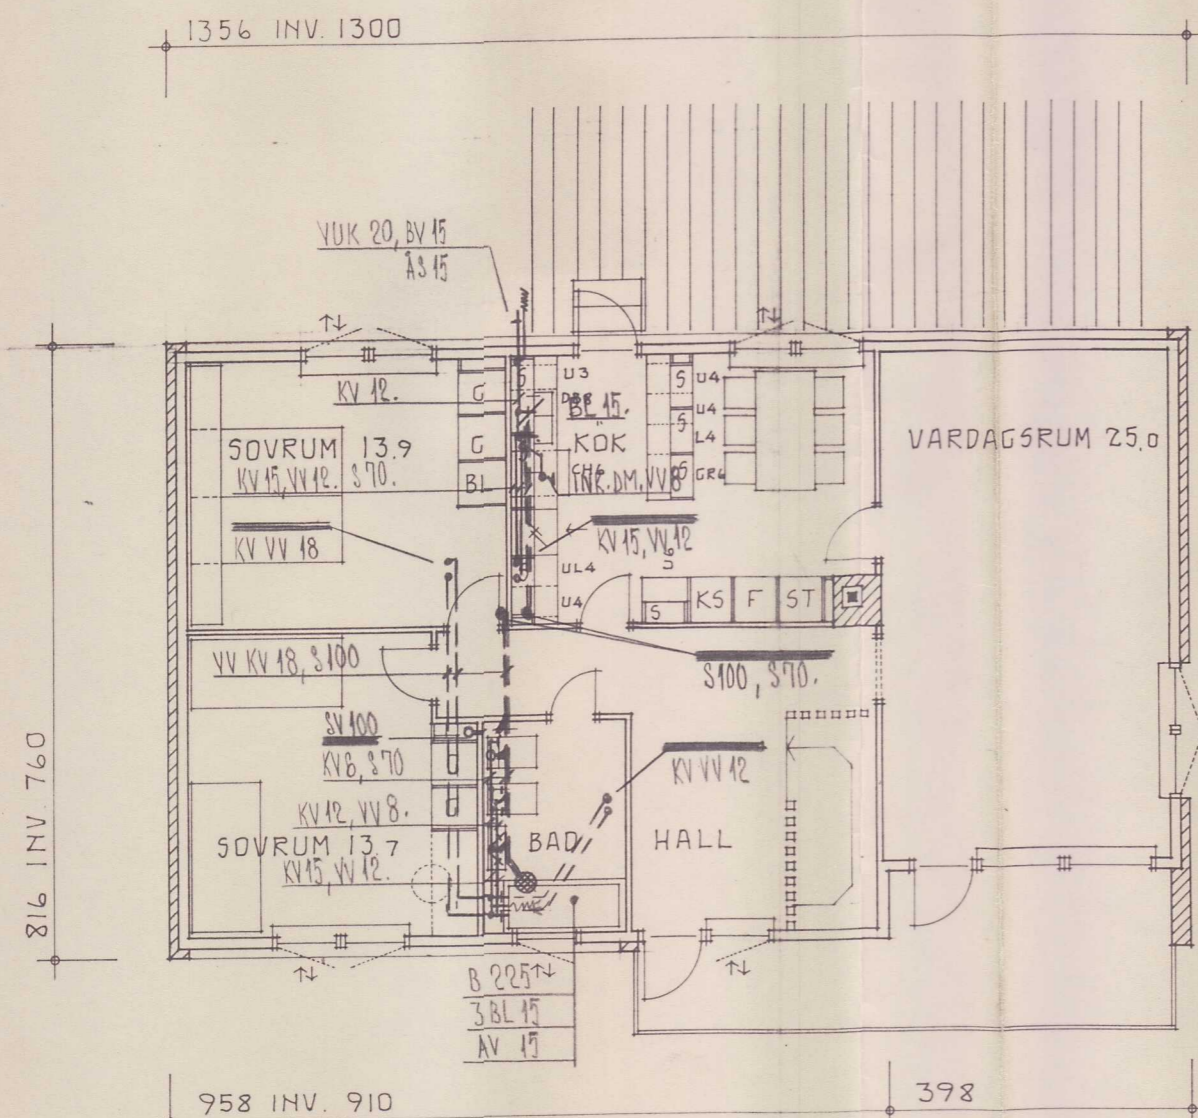


VÄNINGSPÅN.
BOST. YTA 95.5 M²

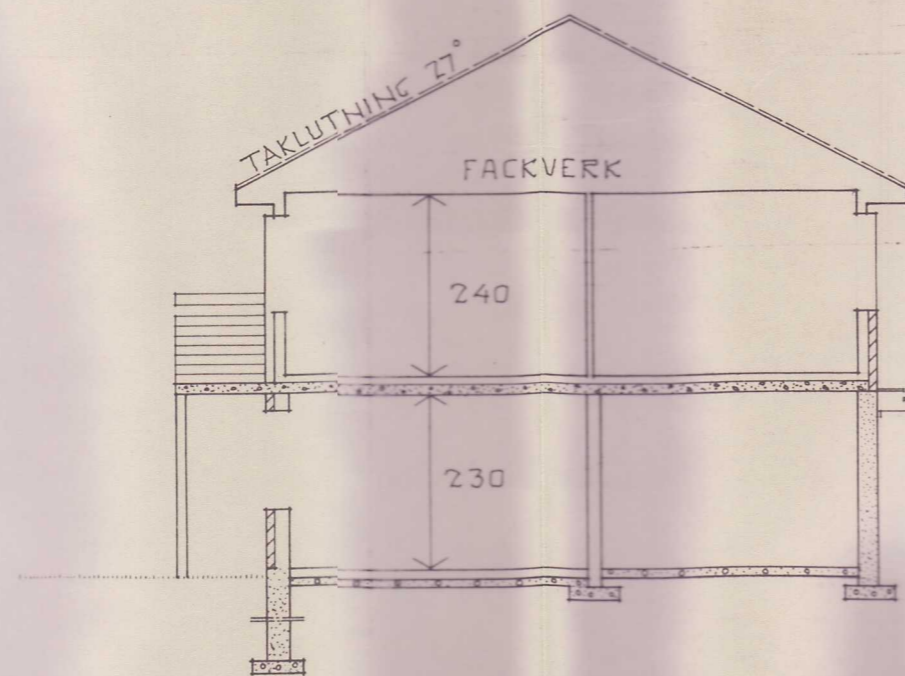


SEKTION.

- ↑↓ REGLERBART VENT. BESLAG
- TRÄ (VÄNINGSPÅN)
- TEGEL
- MURSTEN
- LÄTTBETONG (ENTRÉPLAN)
- BETONG
- SKALA 1/100

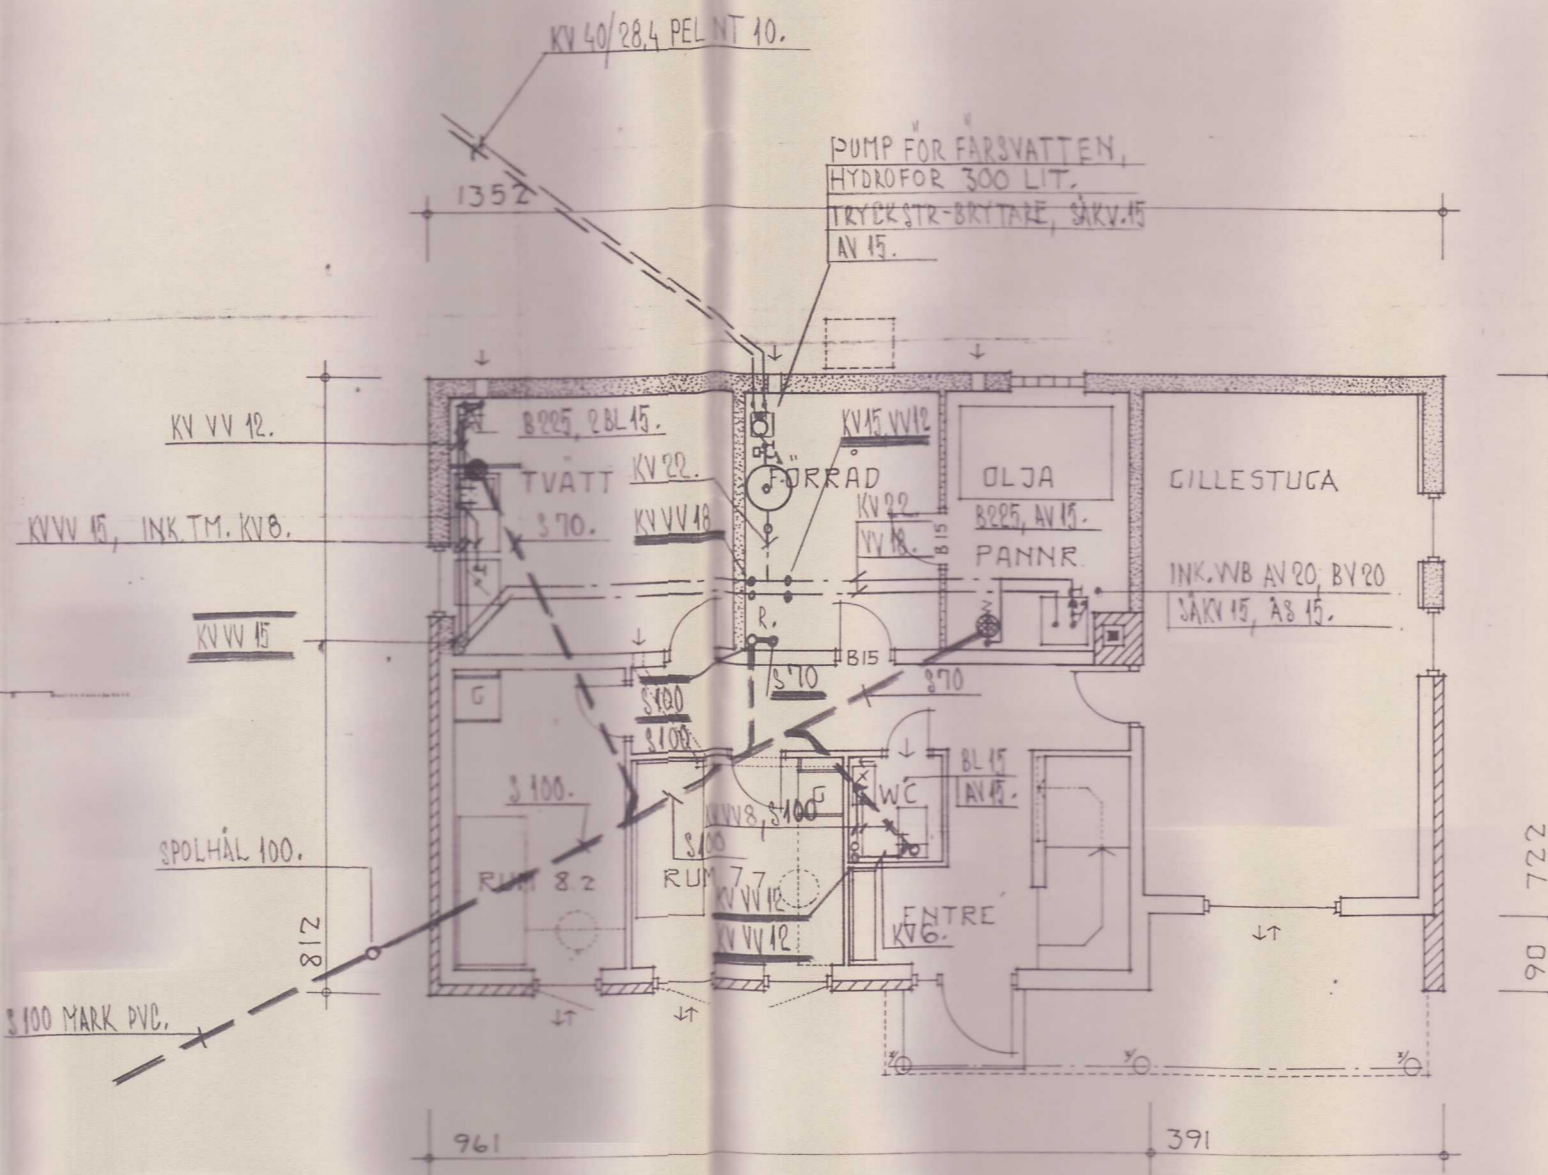

ENTRÉPLAN.

BOST. YTA 36.0 M²
JÄRNBALK MED STÅLTUBER. LEV. EJ AV E-H.

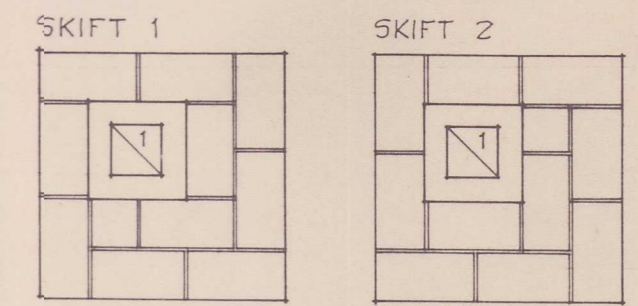

- SKORSTENSSKIFT SKALA 1/20
1. RÖKRÖR FRÅN PANNA
 - FODER I PANNRÖR MONTERAS OCH ISOLERAS ENL. FABRIKANTENS ANVISNINGAR

- EVAK. KANALER SKALA 1/20
2. EVAK FRÅN TVÄTT 200 CM²
 3. " " WC 100 "
 4. " " BAD 150 "
 5. " " KÖK 200 "

		HUSTYP ANDRAD AO-955		REV. AVSER		SIGN. DATUM	
RITAD		DATUM 75-03-01		KOLLAD		INNEHÅLL	
ORDER ANDRING		RITAD D. Dethoff		DATUM 76-04-14		KOLLAD	
VÄGGSYSTEM		BEST. NR. 15 614		SKALA 1/100		RIT. NR. 231	
NYBYGGNAD Å AVST. FR. NYGÅRD 1:4 TANUM KOMMUN HERR GERT GÖTHBERG							