

Värmlands län

1999

FSFT 99382 KA

Förrättning  
Avstyckning från SÖRMARK 1:93

Kommun  
Torsby

Län  
Värmland

Registerområde  
Torsby

Förrättningen är registrerad i fastighetsregistret  
Registreringsdatum För fastighetsregistermyndigheten

Förrättningslantmätare

*Sven Engström*


Sven Engström

*1999-09-24*

*Sven Engström*

Fastighetsrättslig beskrivning, aktbilaga BE 1

Teknisk beskrivning, aktbilaga BE 2

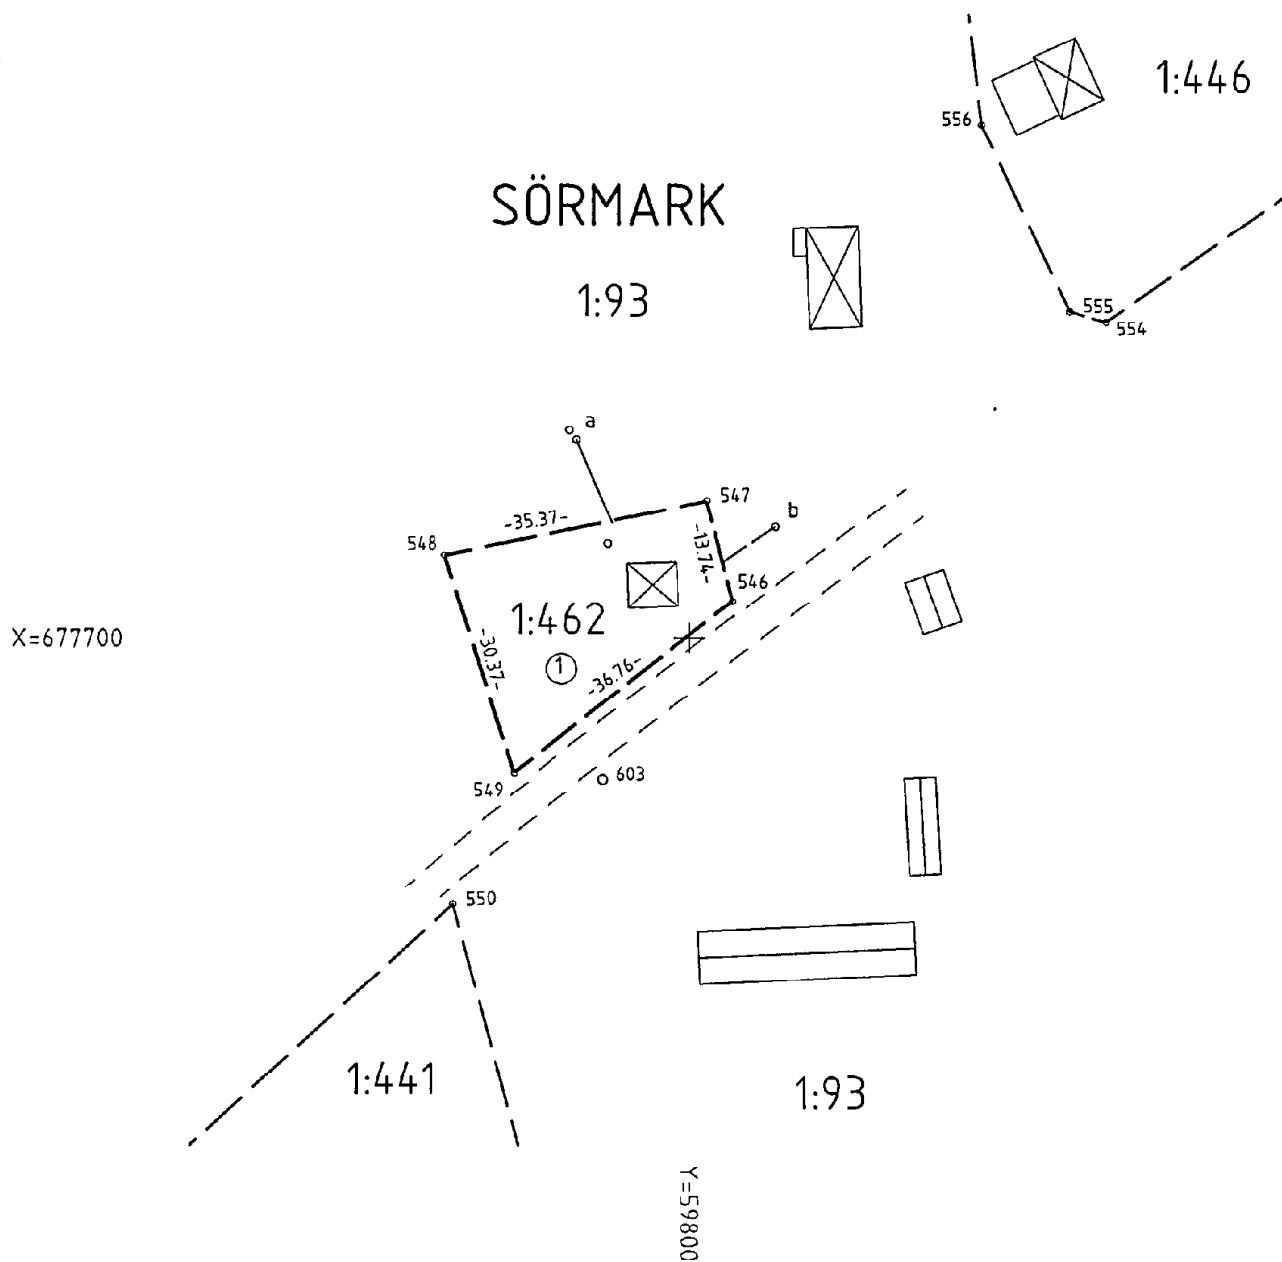

Ny gräns: 546-547-548-549-546

Framställd genom  
nymätning

Koordinatsystem  
rt r05 ek 5v 60:14

Skala 1 : 1000

För det tekniska innehållet svarar

*Sven Engström*

Reg karta, lägesangivning  
12267:20

Beteckningsstandard

*1737-99/46*

**Beslut**

1999-08-20

Ärendenummer  
99382Förrättningslantmätare  
Sven EngströmFörrättningen är registrerad  
Registreringsdatum

1999-09-24

Sven Engström

Ärende Avstyckning från Sörmark 1:93.

Kommun: Torsby

Värmlands län

Ägo-  
figur Areal m<sup>2</sup>/  
andelarBeslut Lantmäterimyndigheten beslutar om  
fastighetsbildning enligt följande:Fastighet **SÖRMARK 1:93**  
lagfaren ägare

Avstyckning Avstår till SÖRMARK 1:462 1 765

Nytt servitut 1737-99/46.A  
Ändamål Avlopp  
Rätt att använda, underhålla och förnya  
avloppsbrunnarna a med tillhörande ledningTill förmån för SÖRMARK 1:462  
Belastar SÖRMARK 1:93Nytt servitut 1737-99/46.B  
Ändamål Vatten  
Rätt att använda, underhålla och förnya brunnen  
b med tillhörande ledningTill förmån för SÖRMARK 1:462  
Belastar SÖRMARK 1:93Ny fastighet **Blivande SÖRMARK 1:462**  
(Beteckningen för den nybildade fastigheten är  
preliminär och gäller först sedan förrättningen  
registrerats i fastighetsregistret.)  
Evy Gunilla WernerAvstyckning Erhåller från SÖRMARK 1:93 1 765  
Erhåller andel i SÖRMARK GA:4 från Sörmark 1:93  
Andel i SÖRMARK GA:4 efter förrättningen 20