


Kleva 3:102

2 oktober 2019

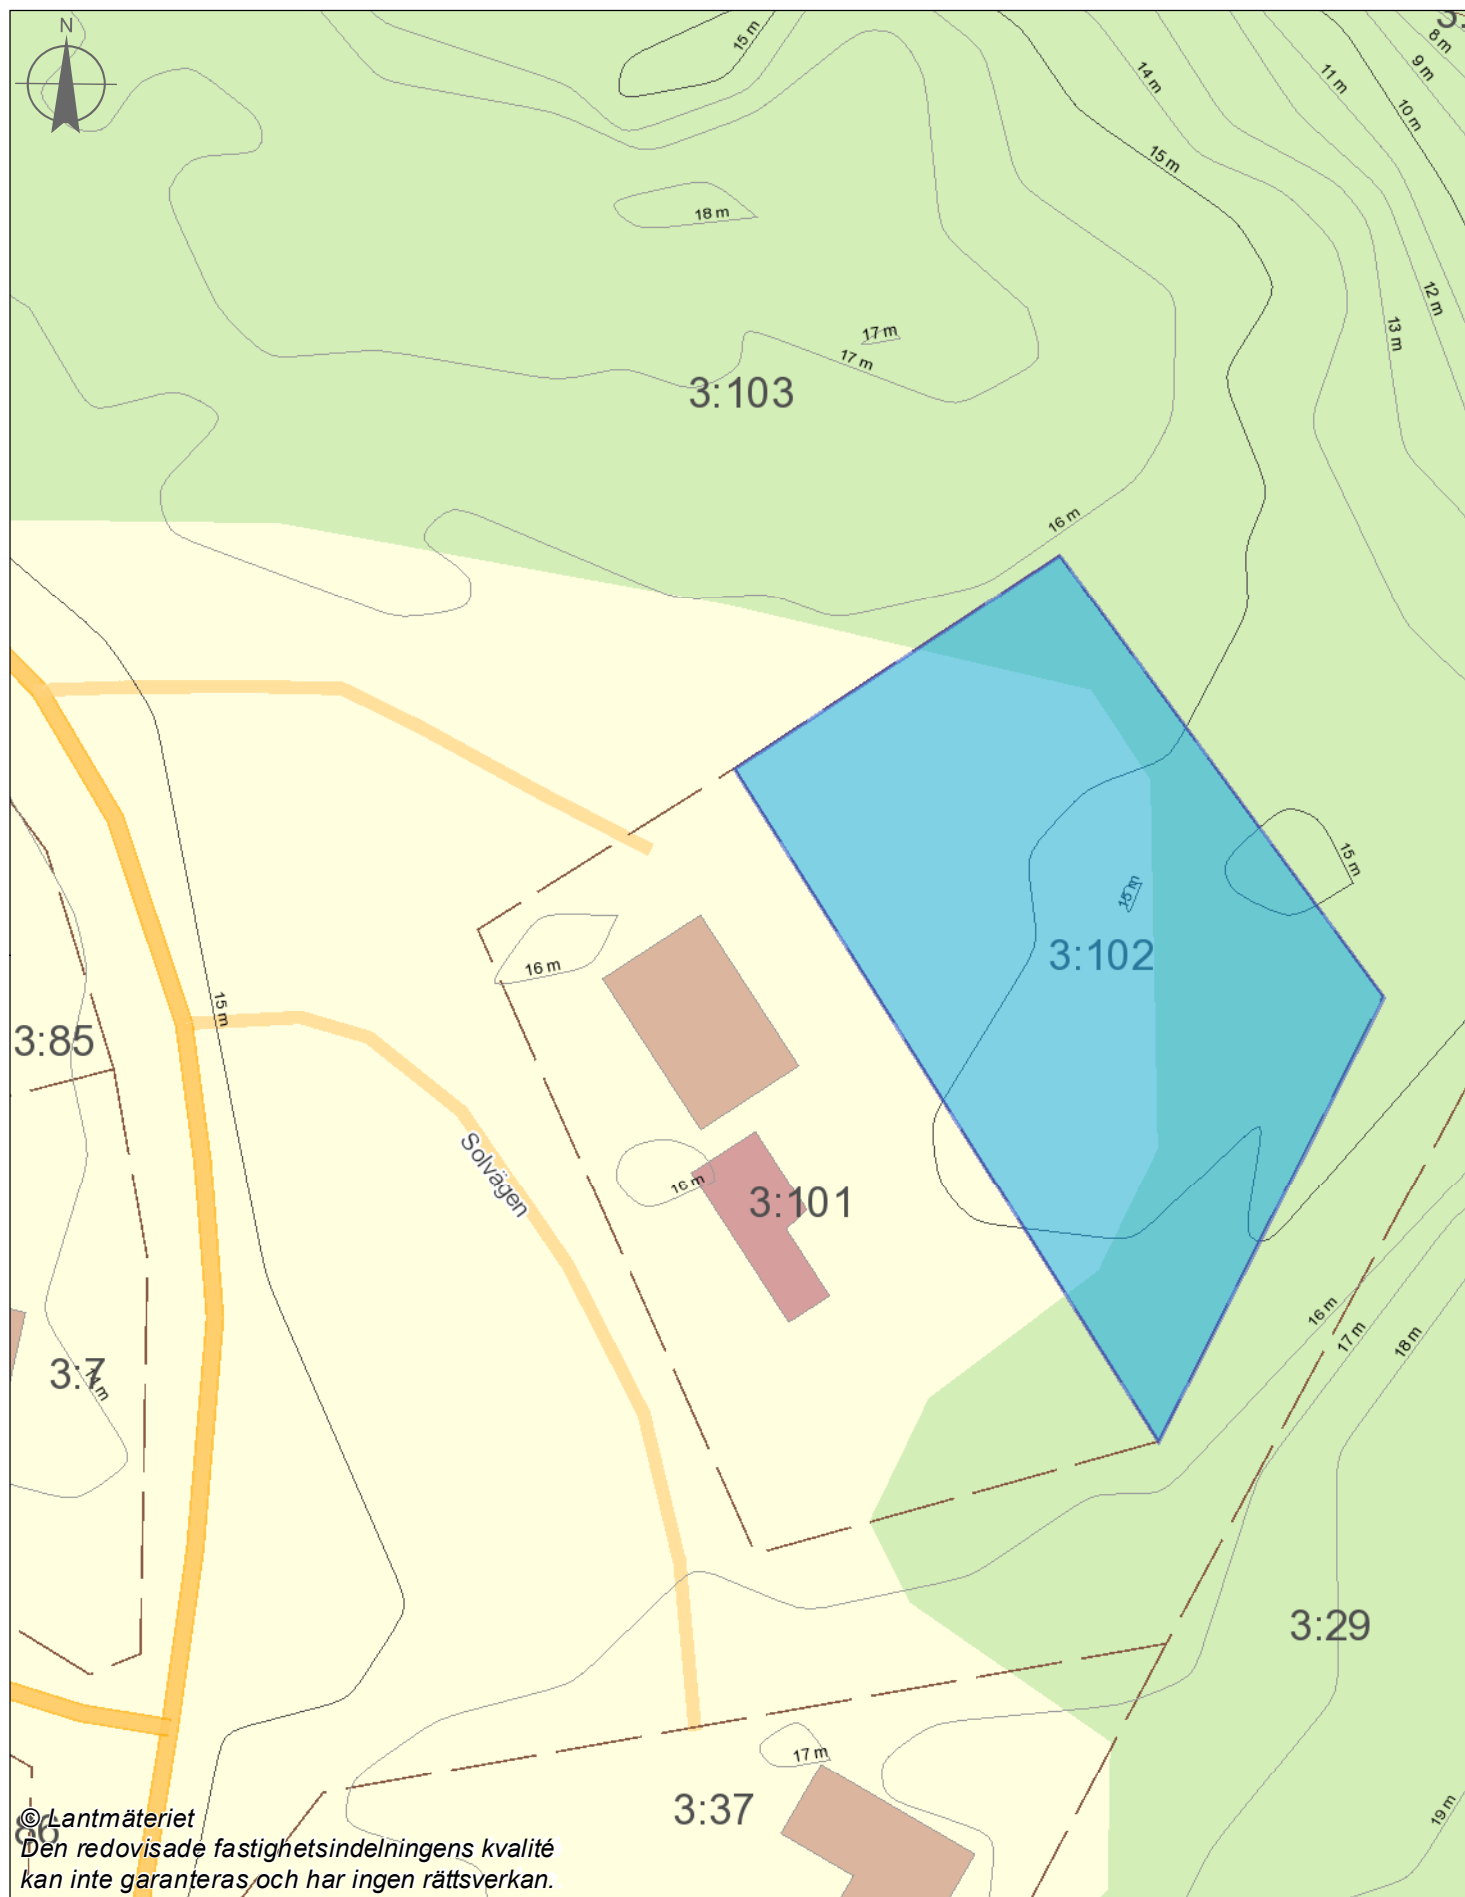

© Lantmäteriet
Den redovisade fastighetsindelningens kvalité
kan inte garanteras och har ingen rättsverkan.

25 0 25 [m]

1:500