


Plan


Tillbyggnad  
5,5m<sup>2</sup>



Grovsta 8:105  
Situationsplan  
Skala 1:1000

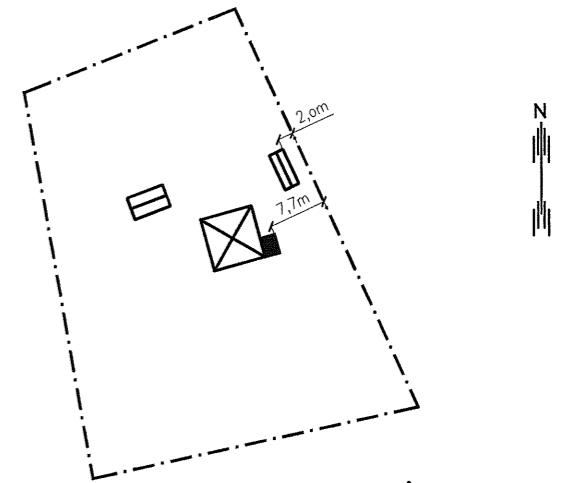


Fasad mot nordväst

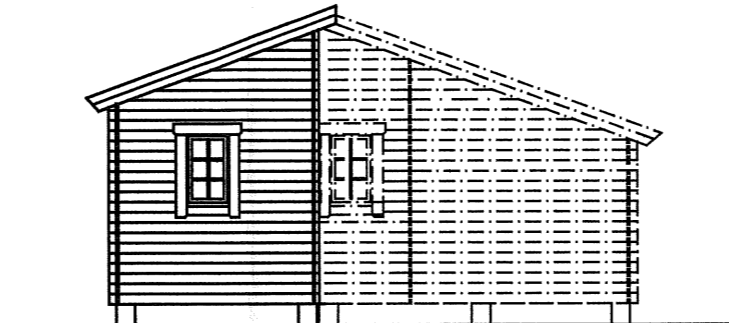


Fasad mot nordöst




Fasad mot sydöst

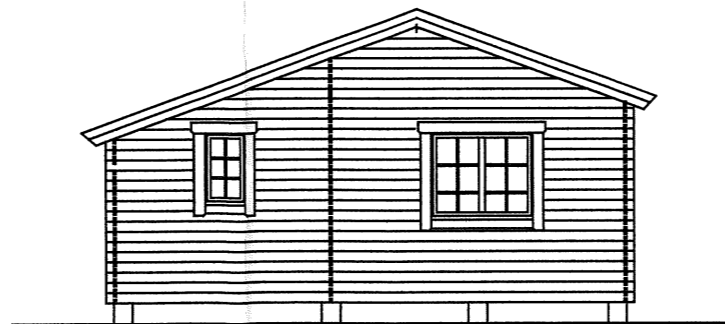

Fasad mot sydväst

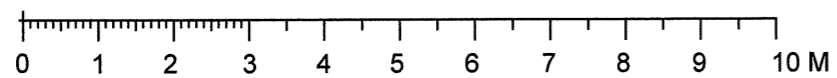

Rit B-O Ivansson	Dat 2017-04-27	Skala 1: 100	Proj.nr
Grovsta 8:105 Tillbyggnad		Nr	 <b>teknicus</b> B-O Ivansson Lilla Brogatan 1 761 30 Norrtälje Tel 0705 17 32 41 e-post boi@teknicus.se