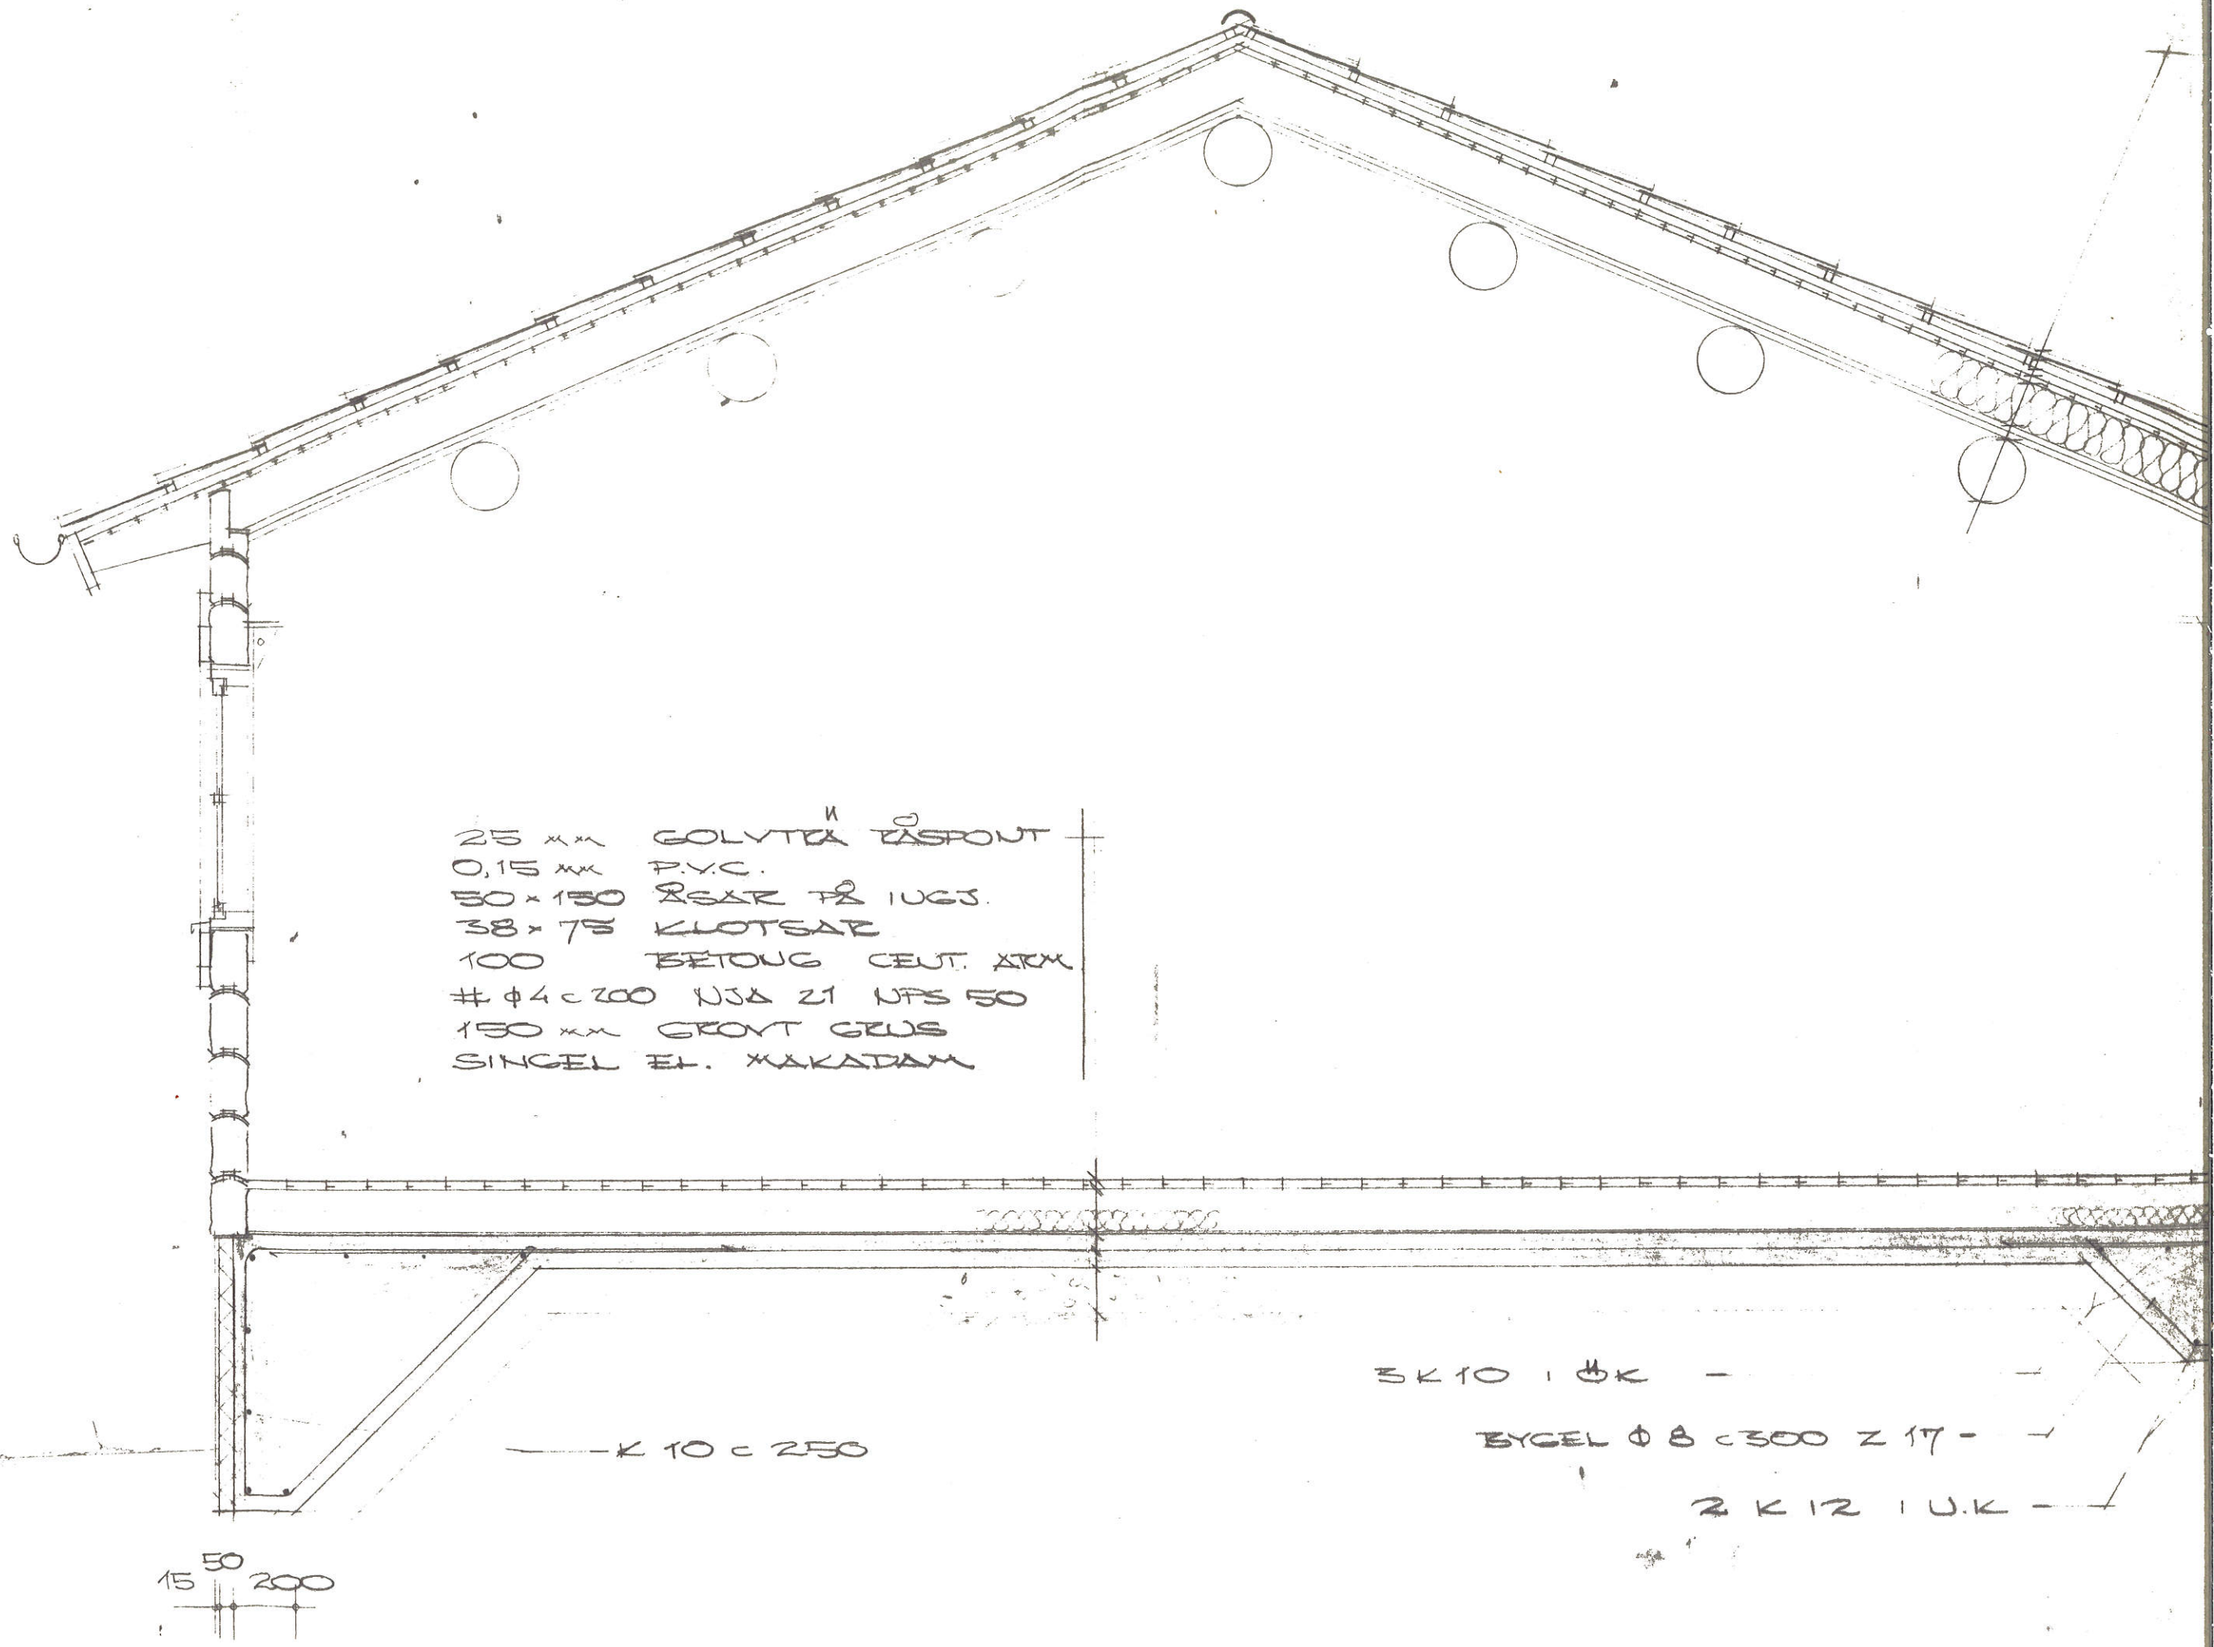
25 mm GOLVTEX TÄSPONT
0,15 mm P.V.C.
50 x 150 RSAR FR IUGJ.
38 x 75 KLOTSAR
100 BETONG CEUT. ARM
ϕ 4 c 200 NJA 21 NPS 50
150 mm GROVT GRUS
SINGEL EL. MAKADAM
K 10 c 250
3 K 10 I ⊕K
BYGEL ϕ 8 c 300 Z 17
2 K 12 I U.K
200
15
50
200