
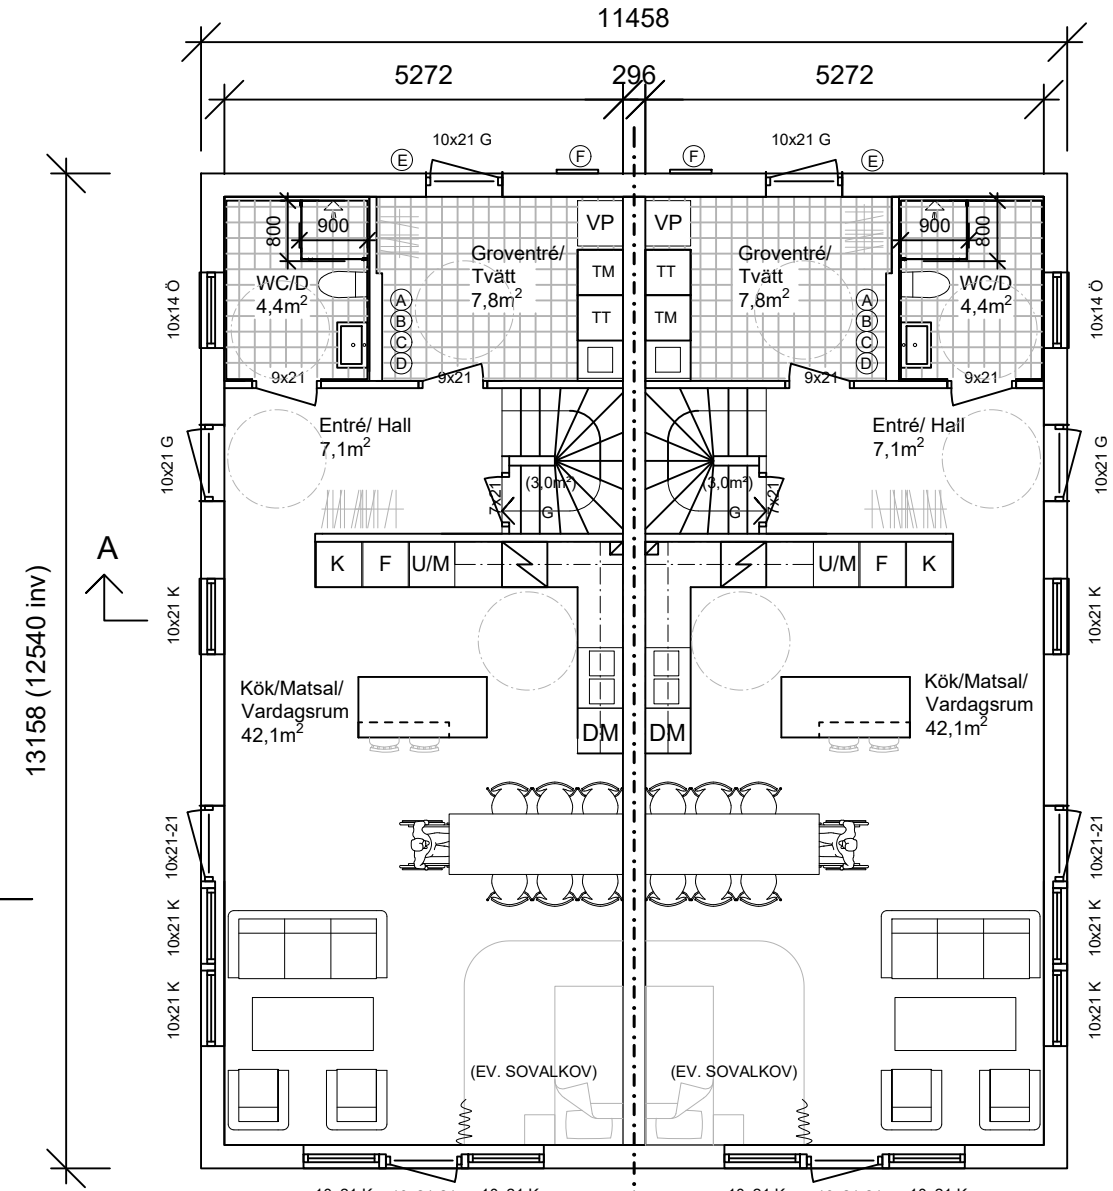


AREAUPPGIFTER:
 BOA PLAN 1 PER LGH: 66,1m²
 BOA PLAN 2 PER LGH: 58,0m²
 (golvyta 63,1m²)
 BOA TOTAL PER LGH: 124,1m²
 BYA HELA HUSET: 150,8m²
 BTA HELA HUSET: 276,8m²

- A VATTENSKÅP
- B ELCENTRAL
- C GOLVVÄRMFÖRDELARE
- D PLATS FÖR MULTIMEDIASKÅP
- E VÄGGVATTENUTKASTARE
- F FASADMÄTARSKÅP


Ö=ÖPPNINGSBART FÖNSTER
 K=FAST FÖNSTER
 R= FROSTAT GLAS

Följande ingår ej i lev. från MEAB:
 Garderober, inrede i KLK och WiC

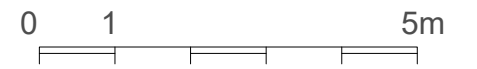

LGH 1 - PLAN 1
8735

LGH 2 - PLAN 1
8736

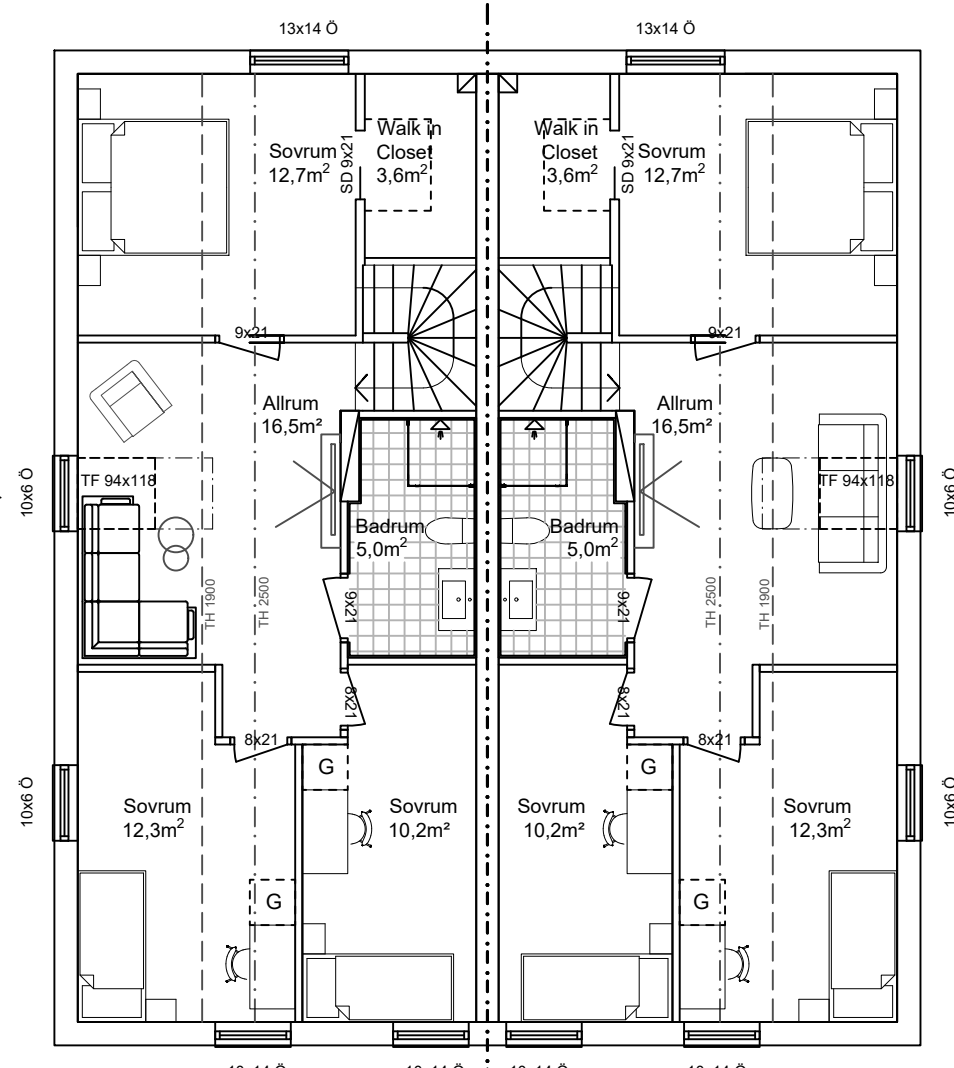

LGH 1 - PLAN 2
8735

LGH 2 - PLAN 2
8736

- SCHAKT FÖR VVS
- BALK (EJ SYNLIG)
- BALK (SYNLIG)
- BÄRANDE VÄGG

RELATIONSRTNING	Denna ritning är vår egendom. Obehörigt utnyttjande beivras enligt lag.		
ARBETSRTNING	RITAD AV	KONSTRUERAD AV	GRANSKAD AV
FÖRFRÅGNINGSUNDERLAG	VG/SA		
BYGGLOVSRITNING	MJÖBÄCK 241218		
FÖRHANDSKOPIA			

MJÖBÄCKS®
 VILLAN
 Mjögäcks Entreprenad AB www.mjogacks.se
 512 65 MJÖBÄCK
 Tel. 0325-61 81 00 Fax. 0325-61 81 80

A	HUSMODELL	SA	250127
BET	ANT	ÄNDRINGEN AVSER	SIGN DATUM

Del av Högen 1:141 Göteborgs Kommun Björlanda BYGGHERRE BON Bostads AB		
Planritning Tvåbostadshus		
SKALA 1:100		
ARBETSNUMMER	RITNINGNUMMER	ÄNDR BET
8735/8736	H01	A