

206298


Fg 5195

Harry Persson  
Häckerbylla 3  
Gårphyttan  
Ombyggnad av bostadshus


skala 1:100  
juni-57

Stadsnämnden  
Örebro 14/6 57  
Gransknings svar enligt ritningen.  
Övriga förutsättningar för arkitektur  
av län prövas i annan ordning.

Inkom den  
3 1 AUG. 1957  
till Länshuset

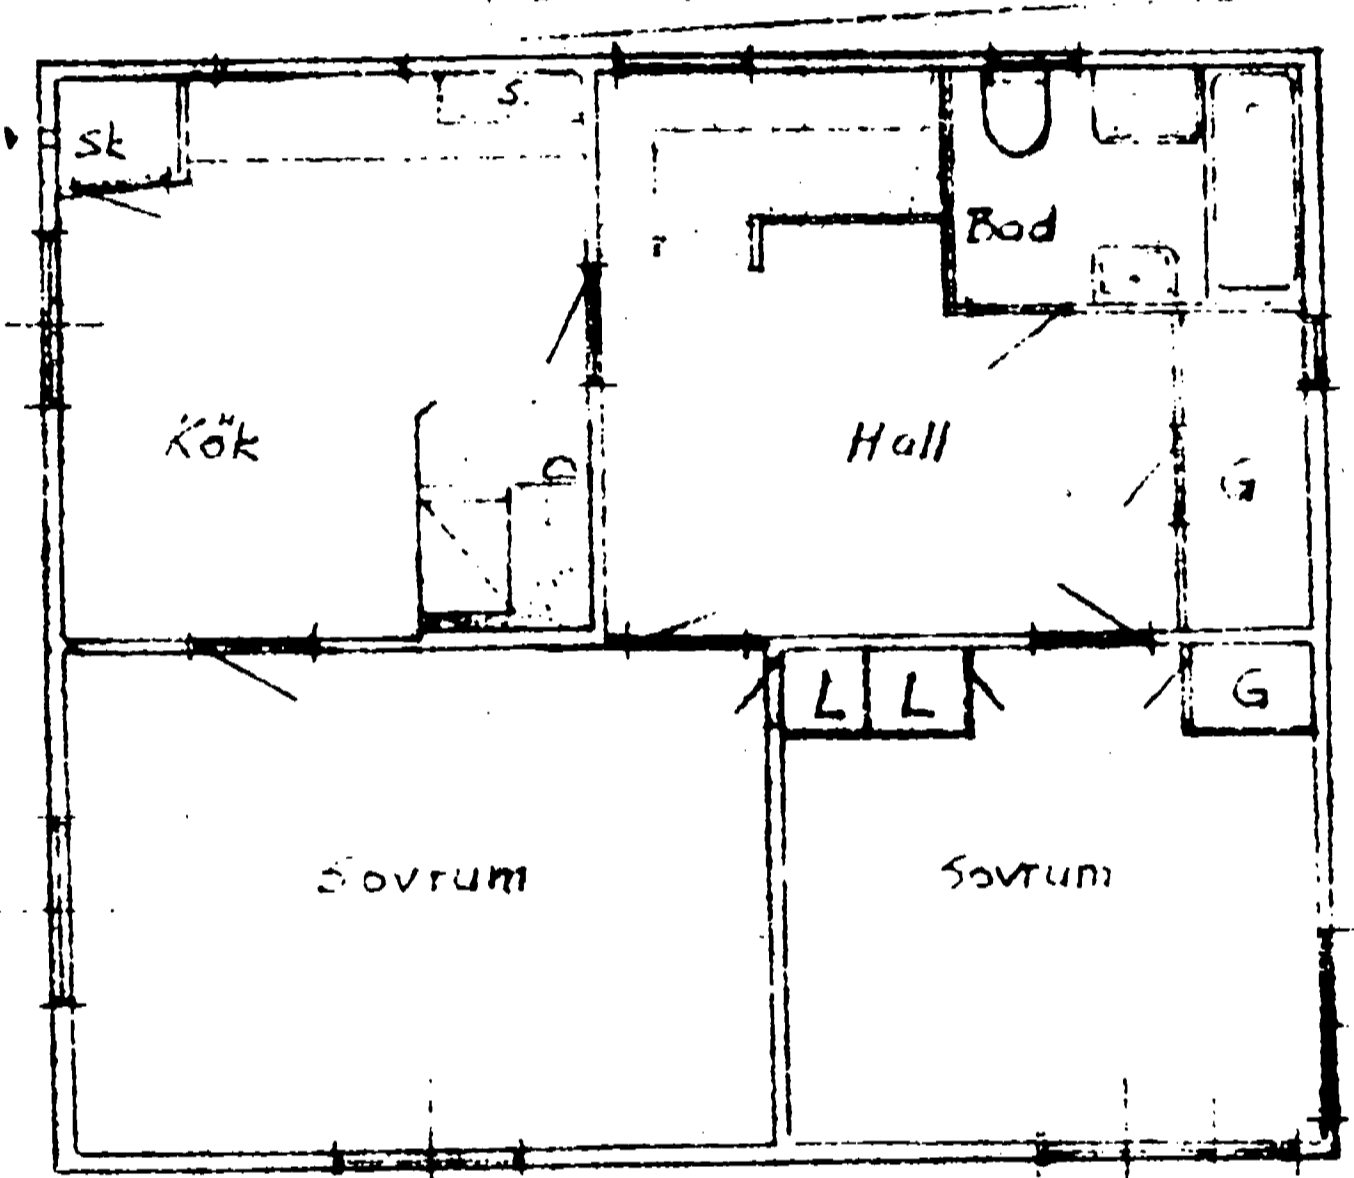

ÅRE VÄN.  
0.80

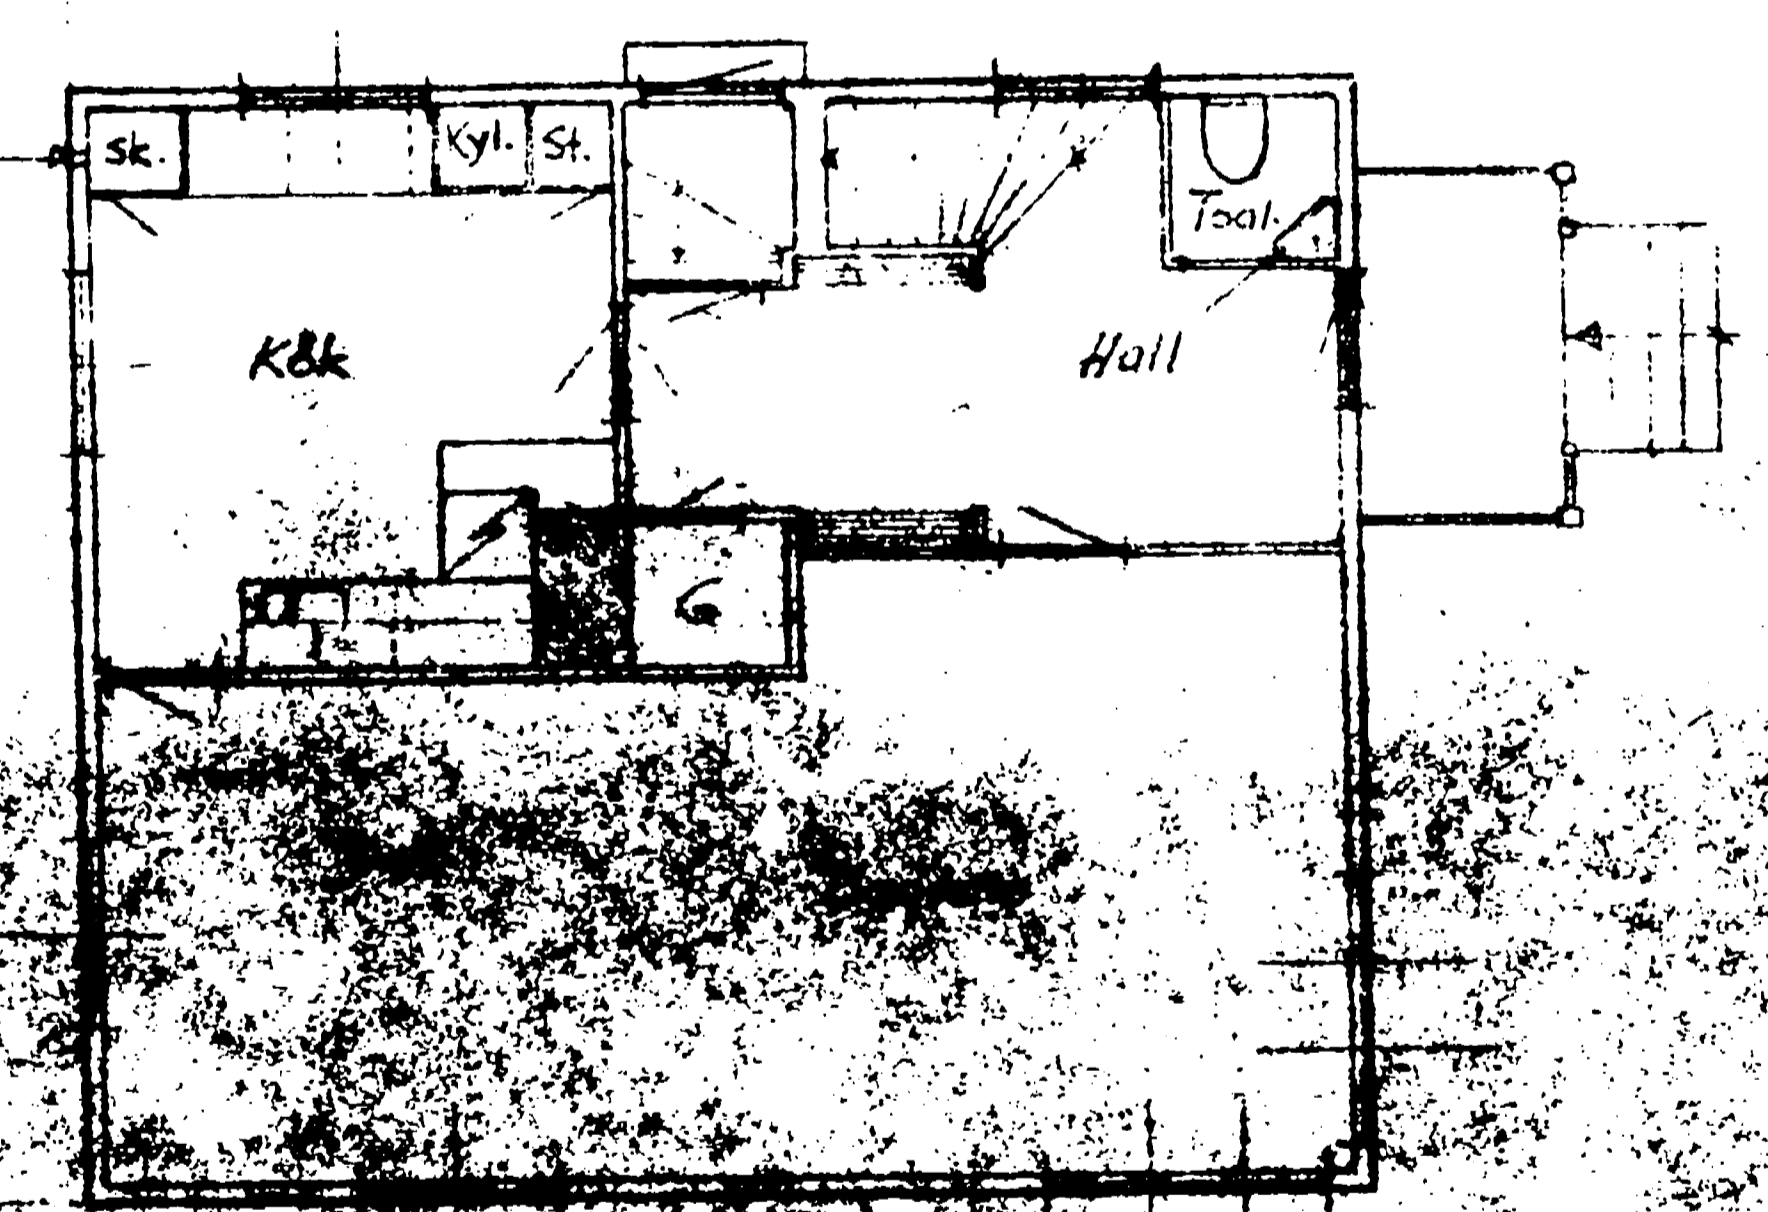

ÅRE VÄN.

