



326314

29


97/1200

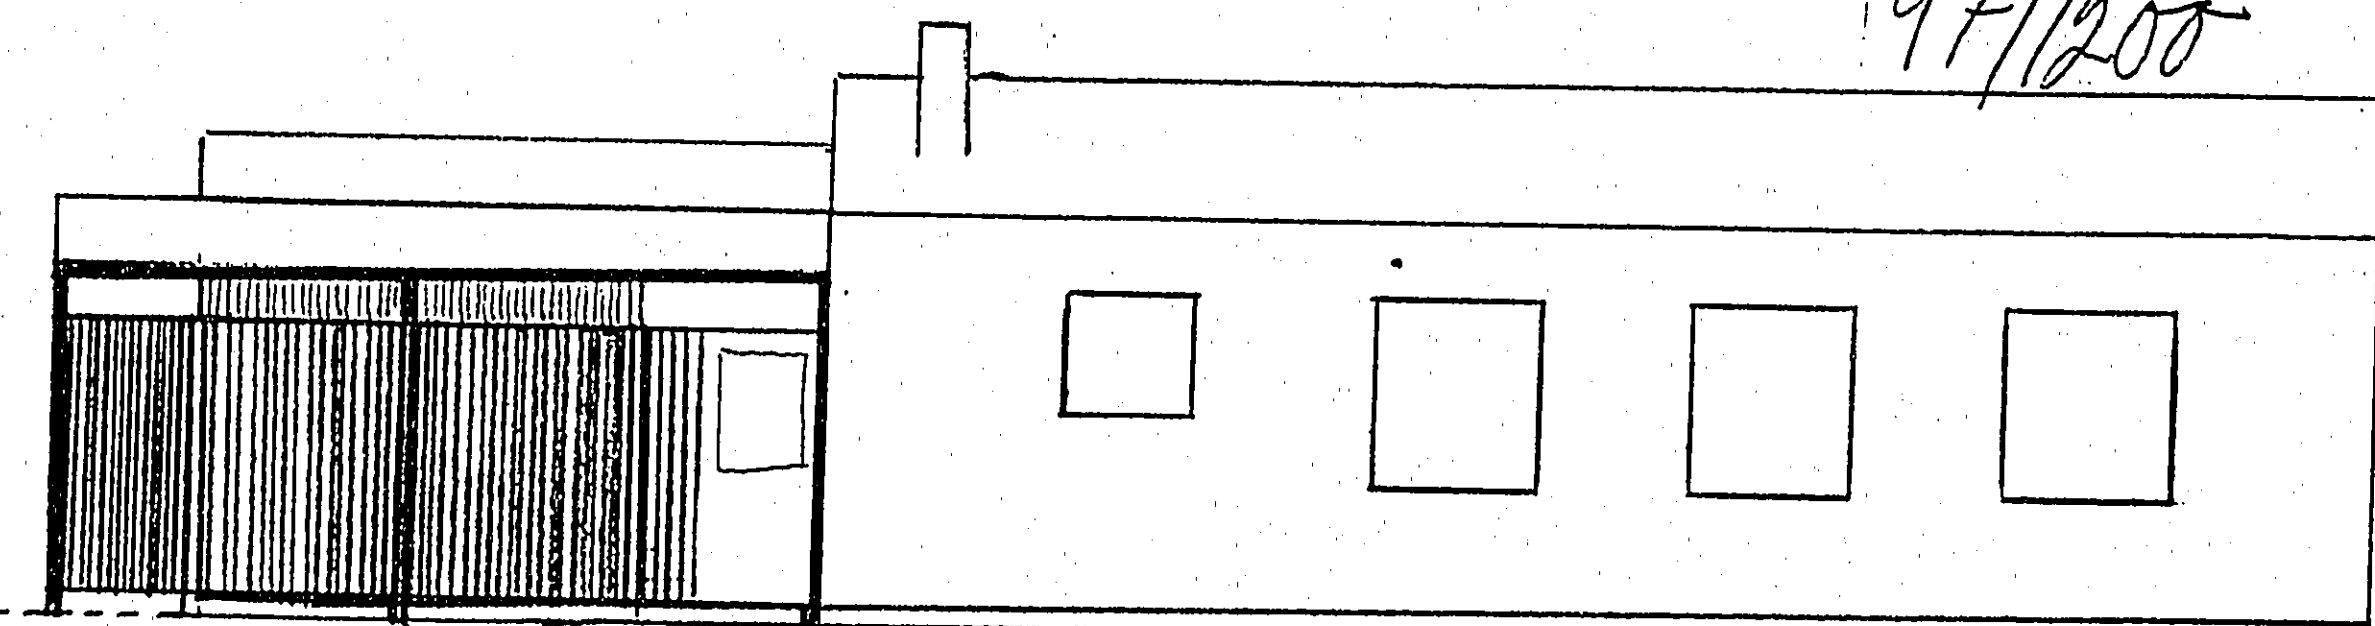

FASAD MOT NORR

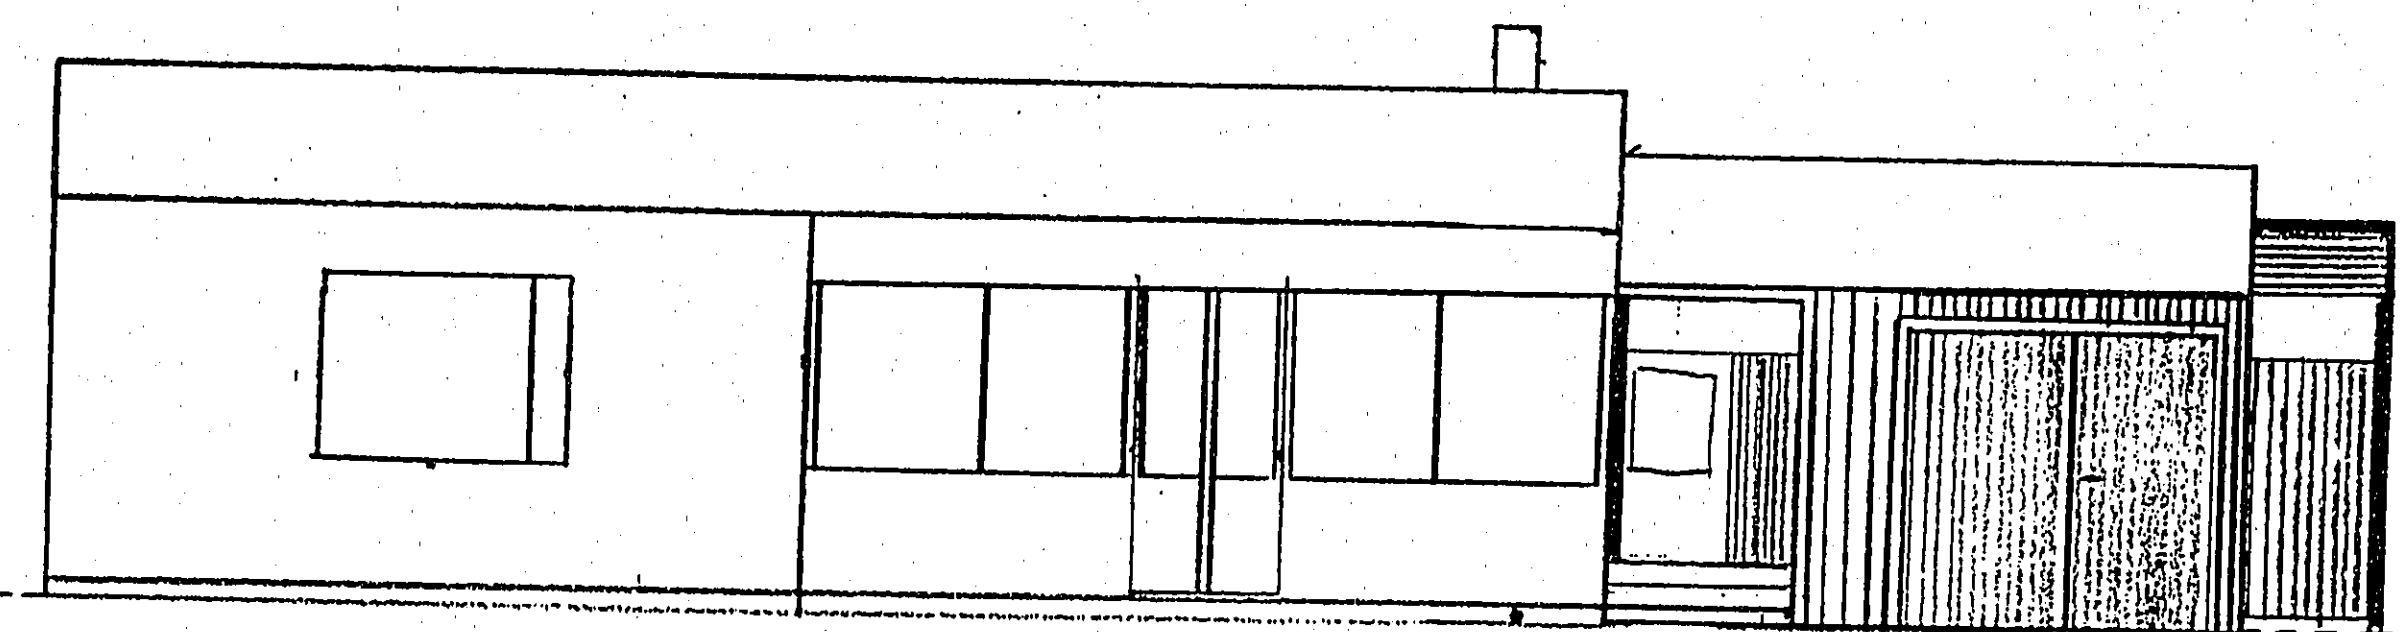

FASAD MOT SÖDER

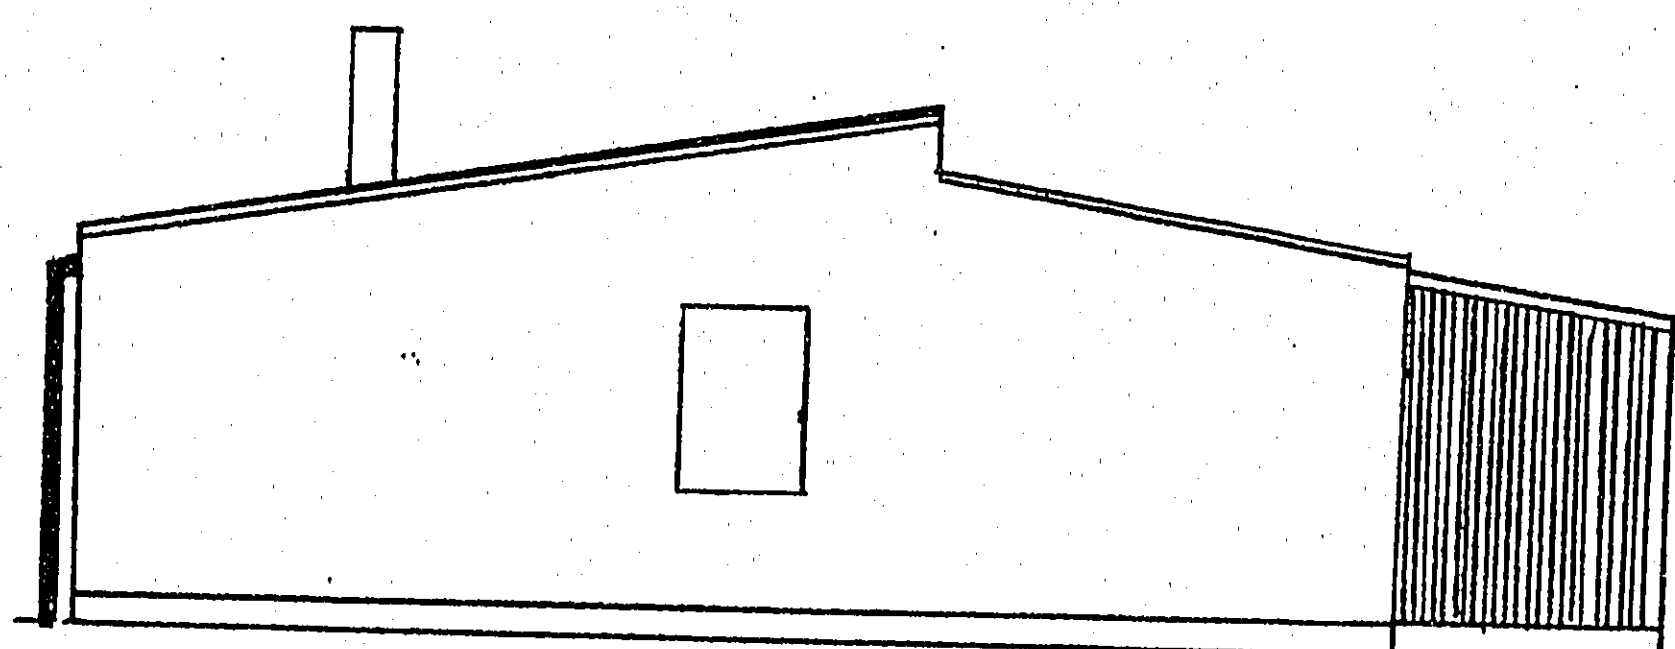


FASAD MOT ÖSTER

BYGGLOV beviljat.  
Datum 97/128

*A. Eriksson*  
Ander  
Stads

SOTHÖNAN 6

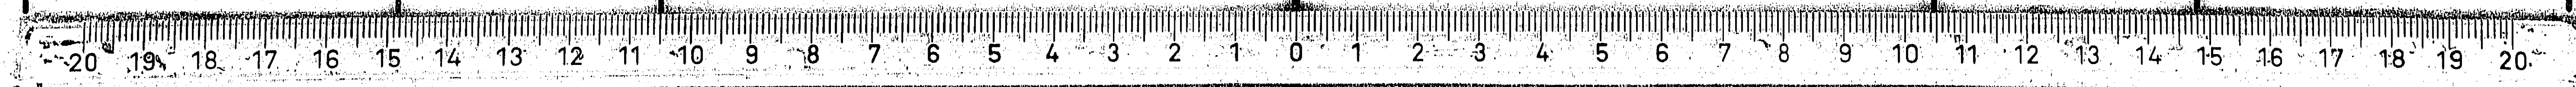

A2

A3

A4

325811

ARKIVA

990826

A4

A3

A2