


326315

1997-06-29

97/1200

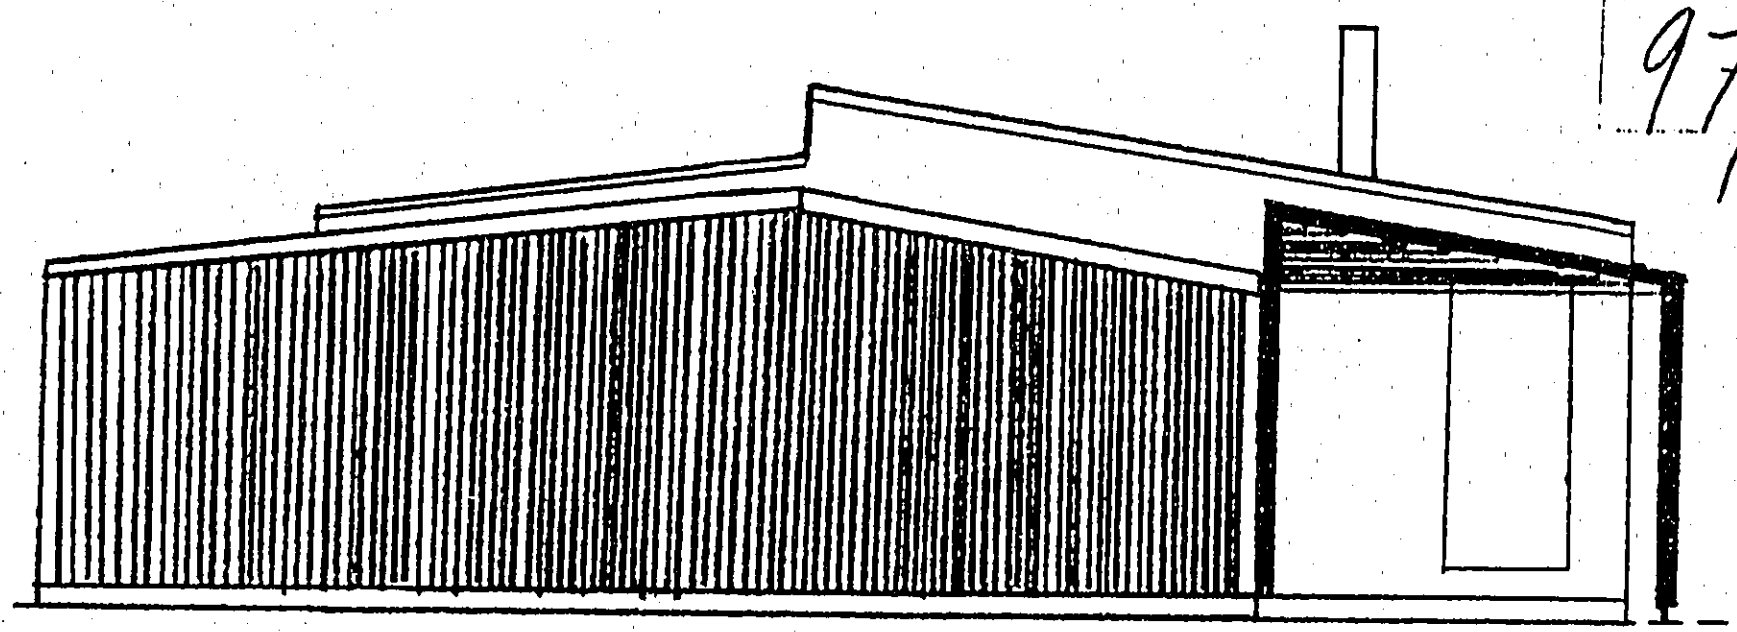


FASAD MOT VÄSTER

FÖRKLARINGAR

- NY BYGGNADSDDEL
- BEF. BYGGNAD
- - - BEF MARK

NY BYGGNADSDDEL

24°

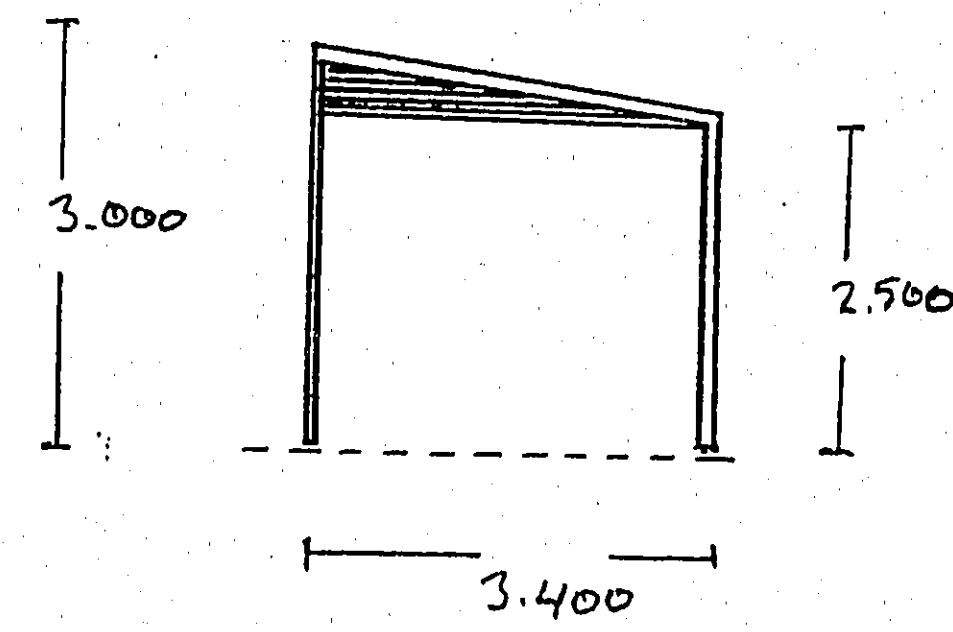


FASTIGHETSBETECKNING

SOTHÖNAN 6
 NORRTÄLJE KOMMUN
 TILLBYGGNAD AV PERMANENTHUS
 PLANER o. FASADER 1:100, 1:100


Rimbo 970929
 ORT DATUM
 Faltt Ark 0175 70371
 UNDERSKRIFT TELEFON

BYGGLOV beviljat.
 Datum: 971128

Anders Ericson
 Anders Ericson
 Stadsarkitekt

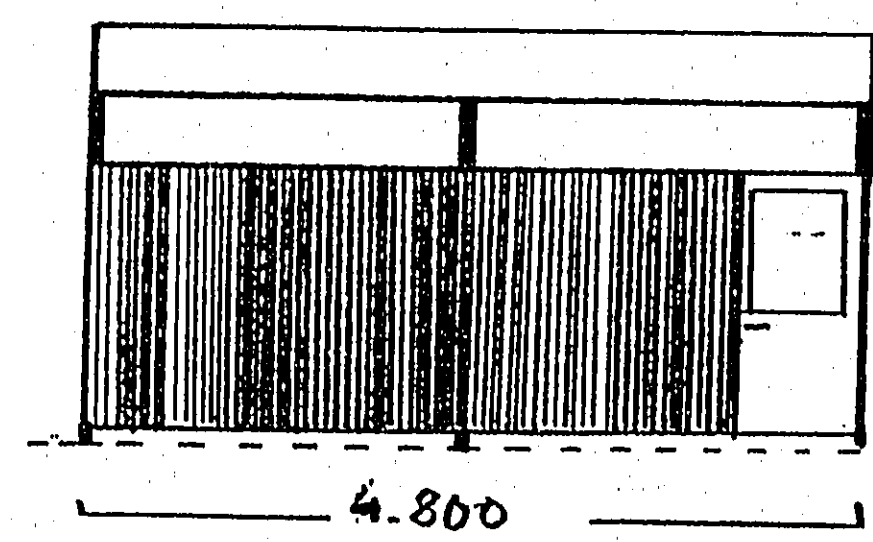

mm

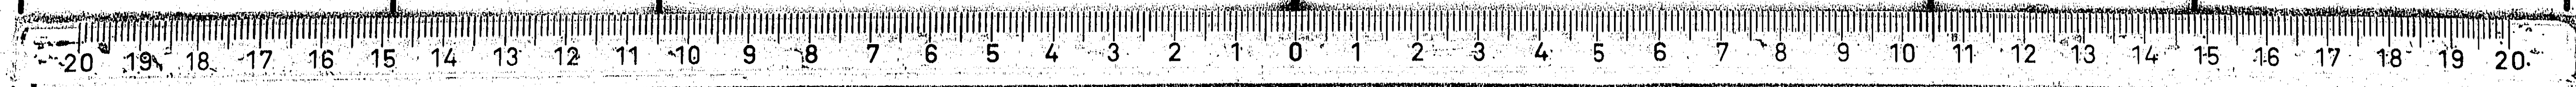

A2

A3

A4

325811

ARKIVA

990826

A4

A3

A2