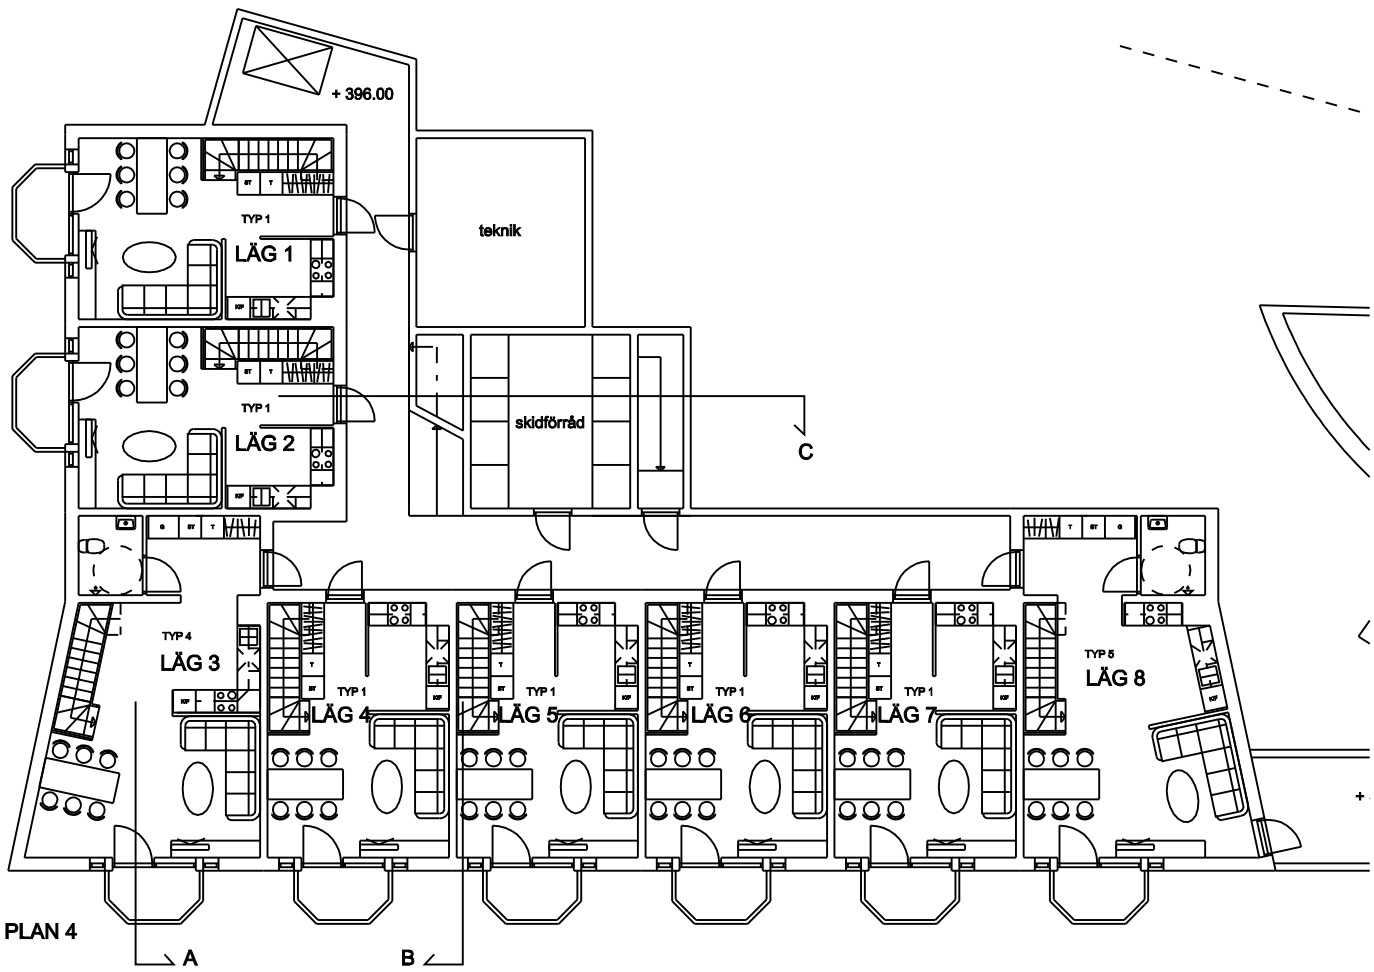
+ 396.00
TYP 1
LÄG 1
TYP 1
LÄG 2
teknik
skidförråd
C
TYP 4
LÄG 3
TYP 1
LÄG 4
TYP 1
LÄG 5
TYP 1
LÄG 6
TYP 1
LÄG 7
TYP 5
LÄG 8
A
B

PLAN 4

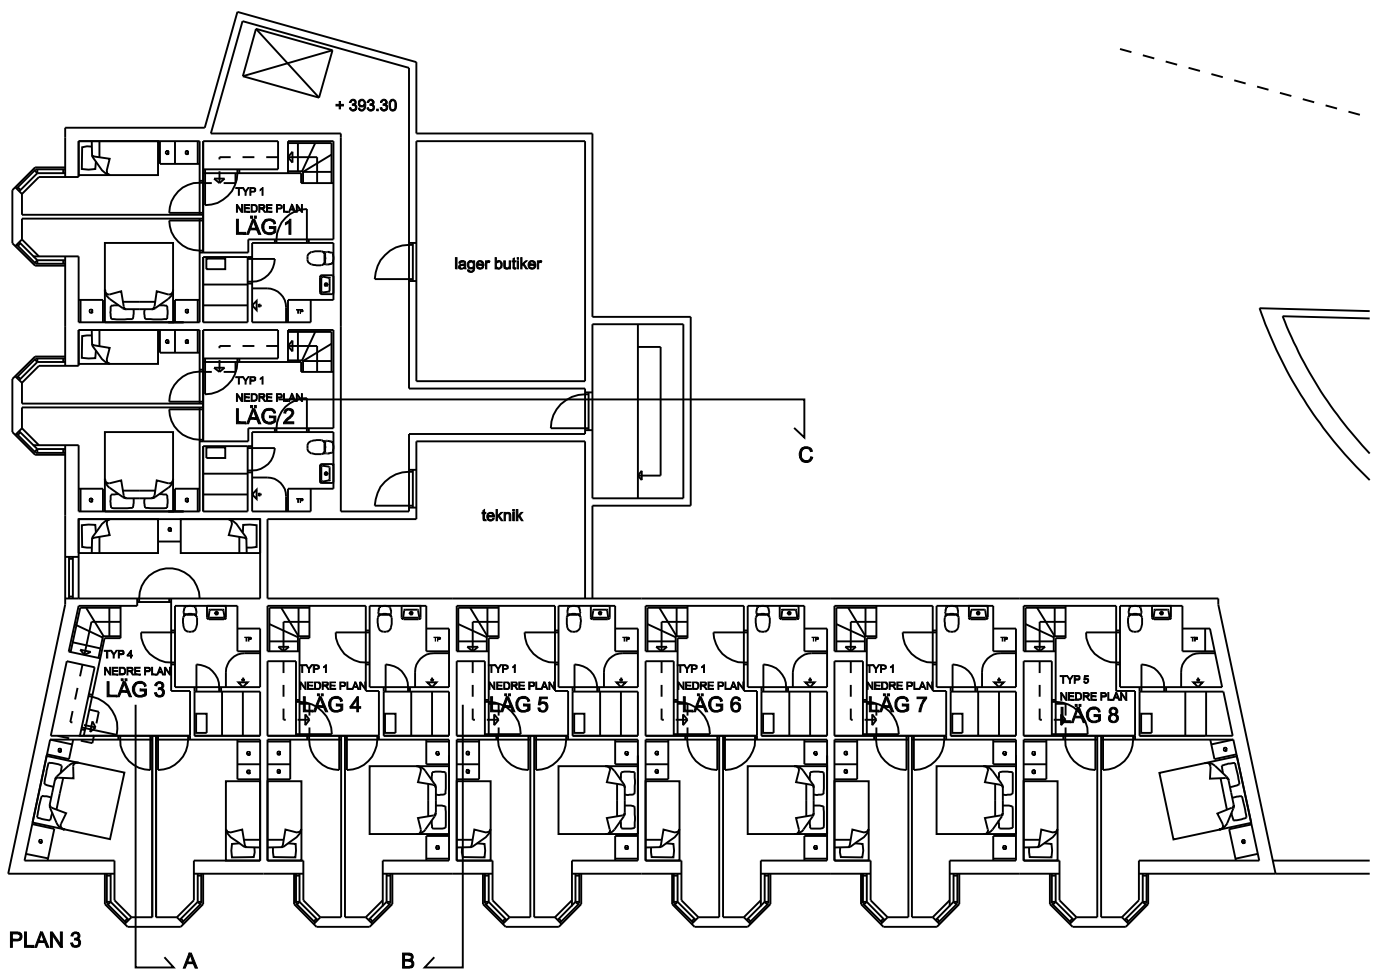
+ 393.30
TYP 1
NEDRE PLAN
LÄG 1
TYP 1
NEDRE PLAN
LÄG 2
lager butiker
teknik
C
TYP 4
NEDRE PLAN
LÄG 3
TYP 1
NEDRE PLAN
LÄG 4
TYP 1
NEDRE PLAN
LÄG 5
TYP 1
NEDRE PLAN
LÄG 6
TYP 1
NEDRE PLAN
LÄG 7
TYP 5
NEDRE PLAN
LÄG 8
A
B

PLAN 3

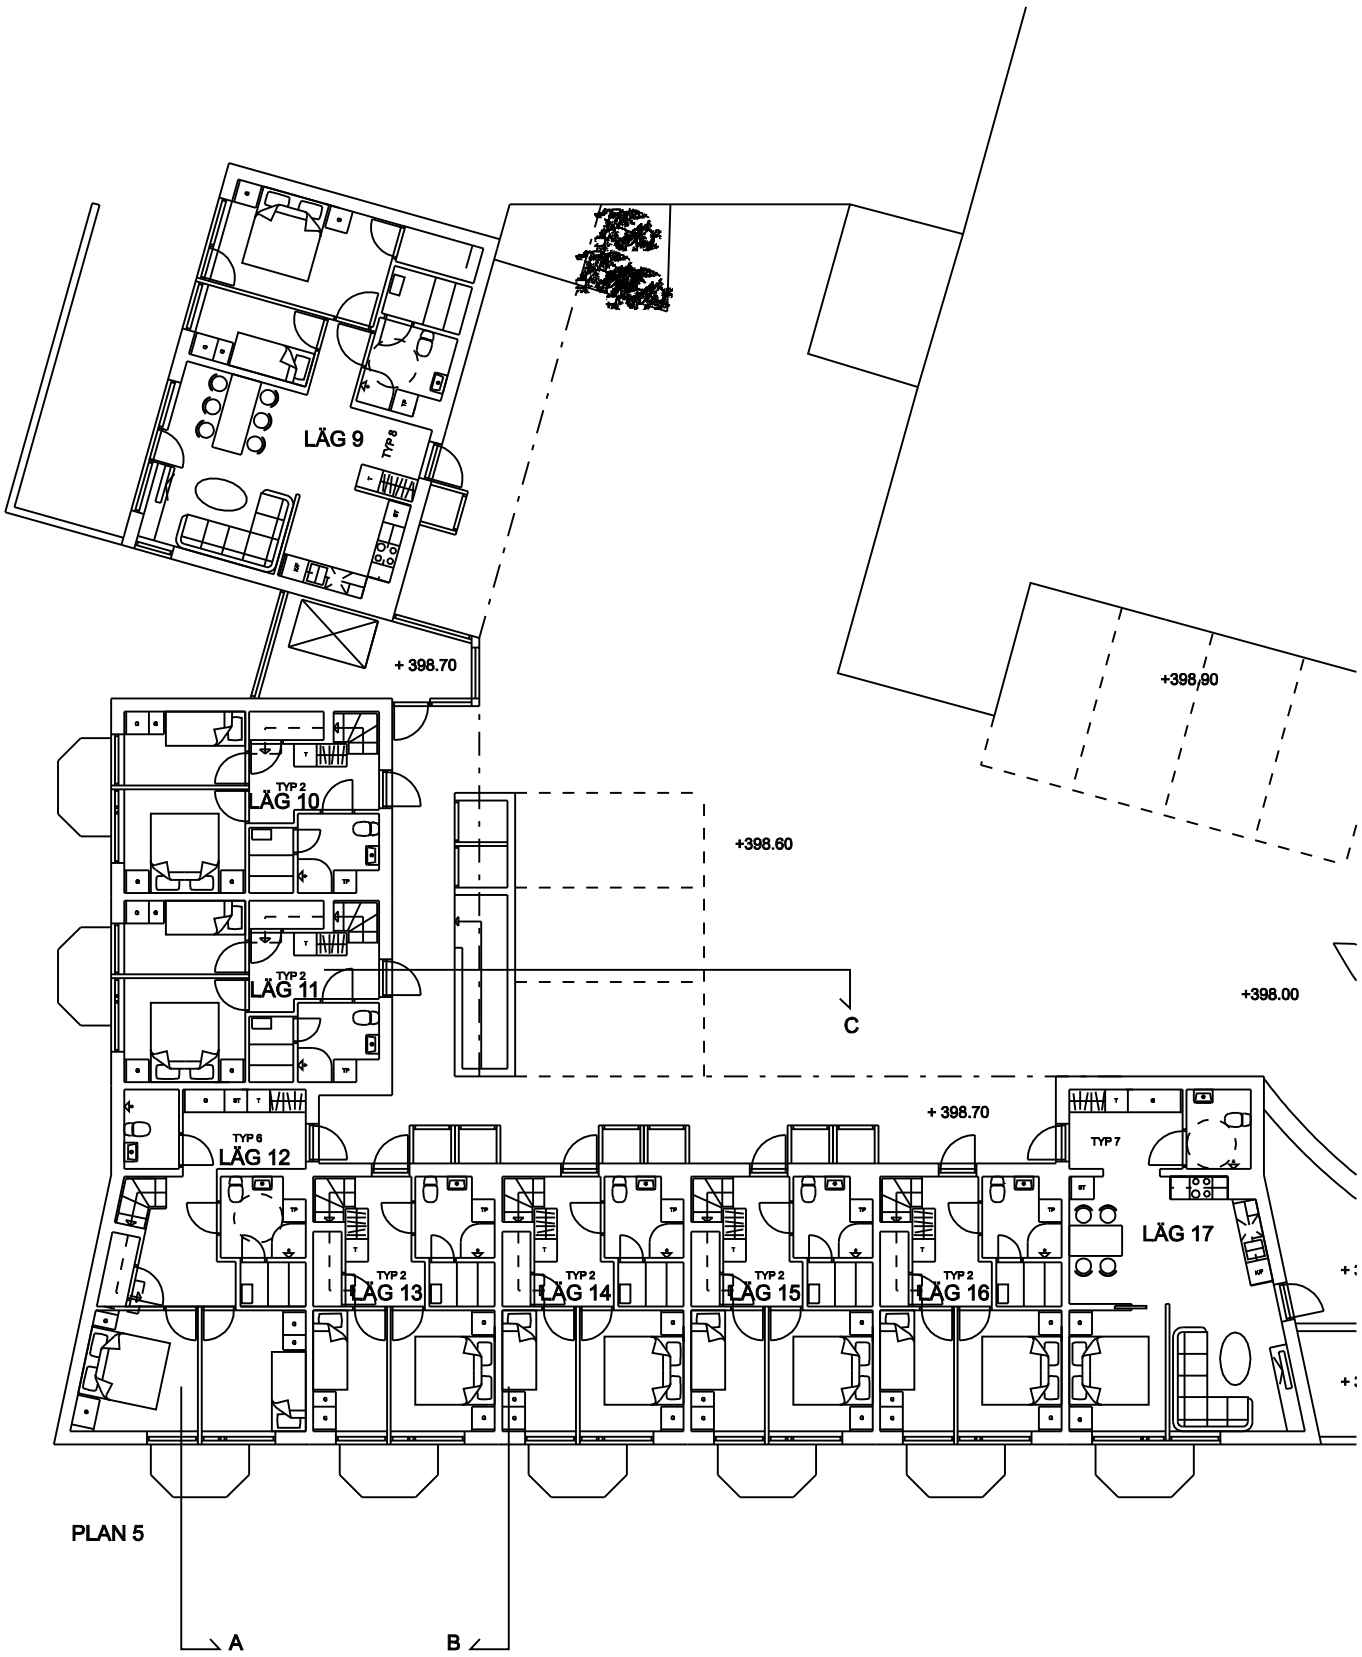
LÄG 9
TYP 8
+ 398.70
+398,90
TYP 2
LÄG 10
+398.60
TYP 2
LÄG 11
C
+398.00
+ 398.70
TYP 6
LÄG 12
TYP 7
LÄG 17
TYP 2
LÄG 13
TYP 2
LÄG 14
TYP 2
LÄG 15
TYP 2
LÄG 16
PLAN 5
A
B


LÄG 18
TYP 6
LÄG 19
TYP 6
LÄG 20
TYP 3
LÄG 21
TYP 3
+ 401.40
+401.50
+ 401.40
TYP 2
ÖVRE PLAN
LÄG 10
TYP 2
ÖVRE PLAN
LÄG 11
C
TYP 6
ÖVRE PLAN
LÄG 12
TYP 2
ÖVRE PLAN
LÄG 13
TYP 2
ÖVRE PLAN
LÄG 14
TYP 2
ÖVRE PLAN
LÄG 15
TYP 2
ÖVRE PLAN
LÄG 16
A
B

PLAN 6

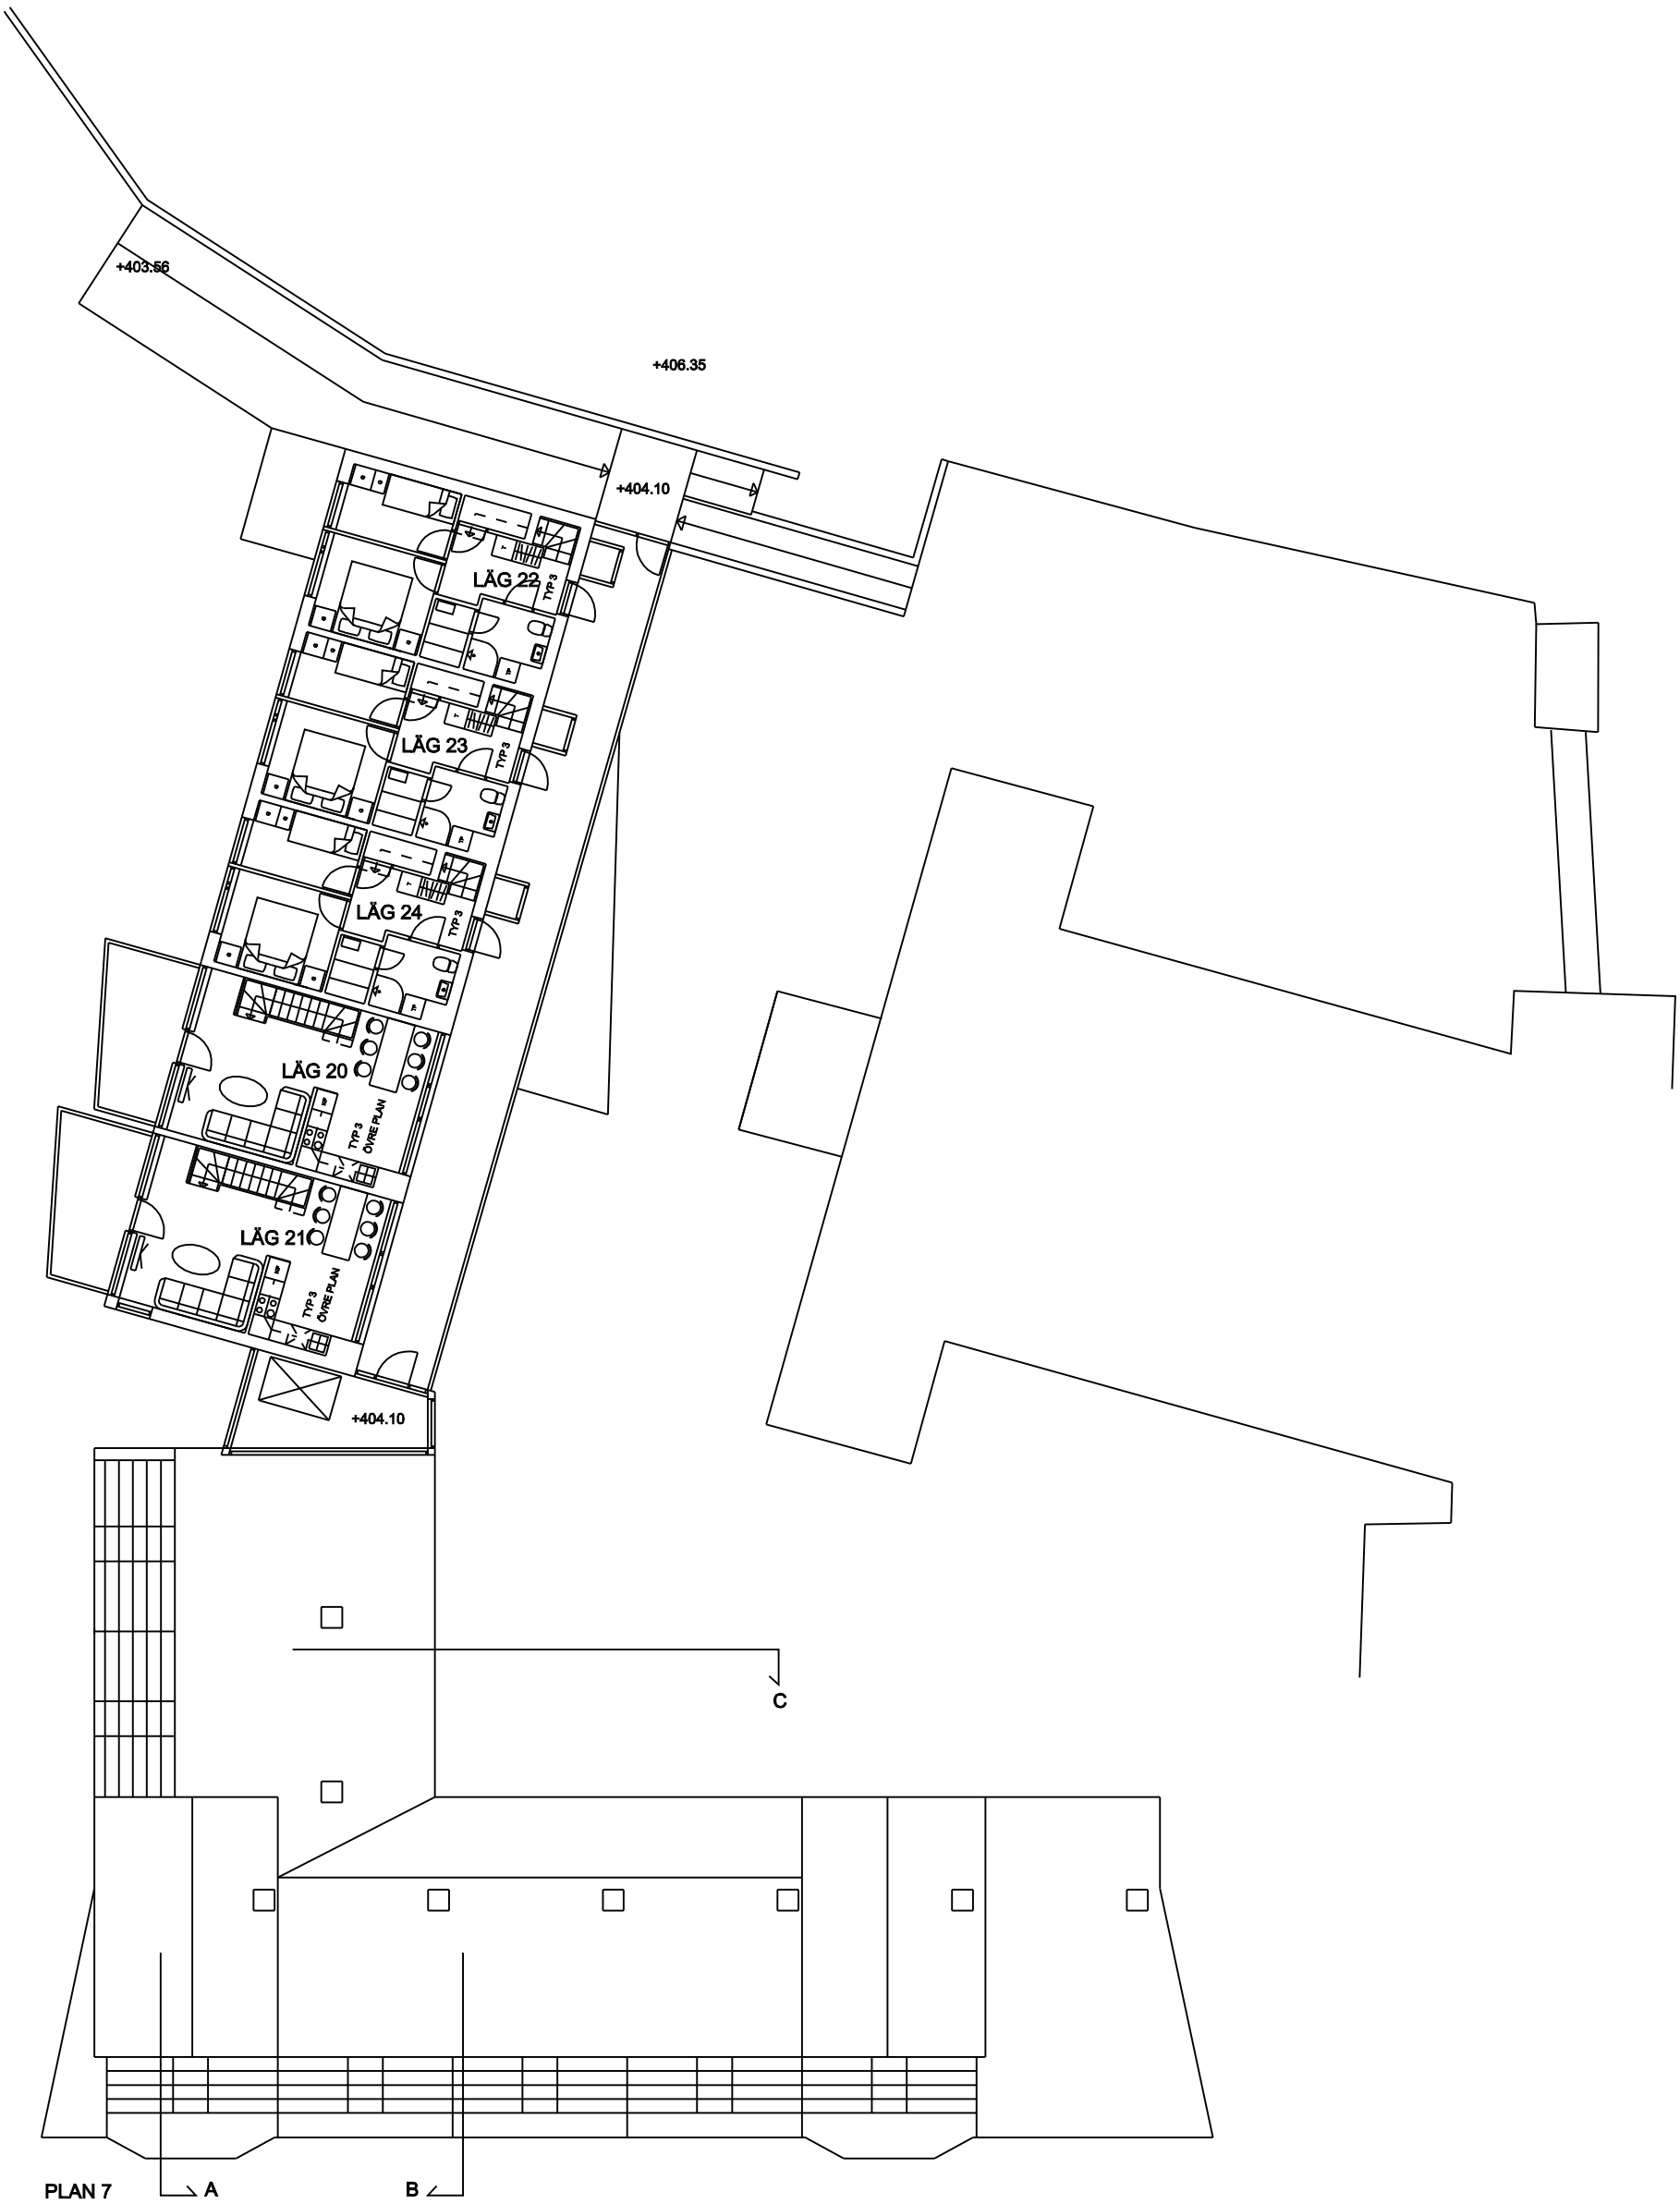
+403.56
+406.35
+404.10
LÄG 22
TYP 3
LÄG 23
TYP 3
LÄG 24
TYP 3
LÄG 20
TYP 3
ØVRE PLAN
LÄG 21
TYP 3
ØVRE PLAN
+404.10
C
A
B

PLAN 7

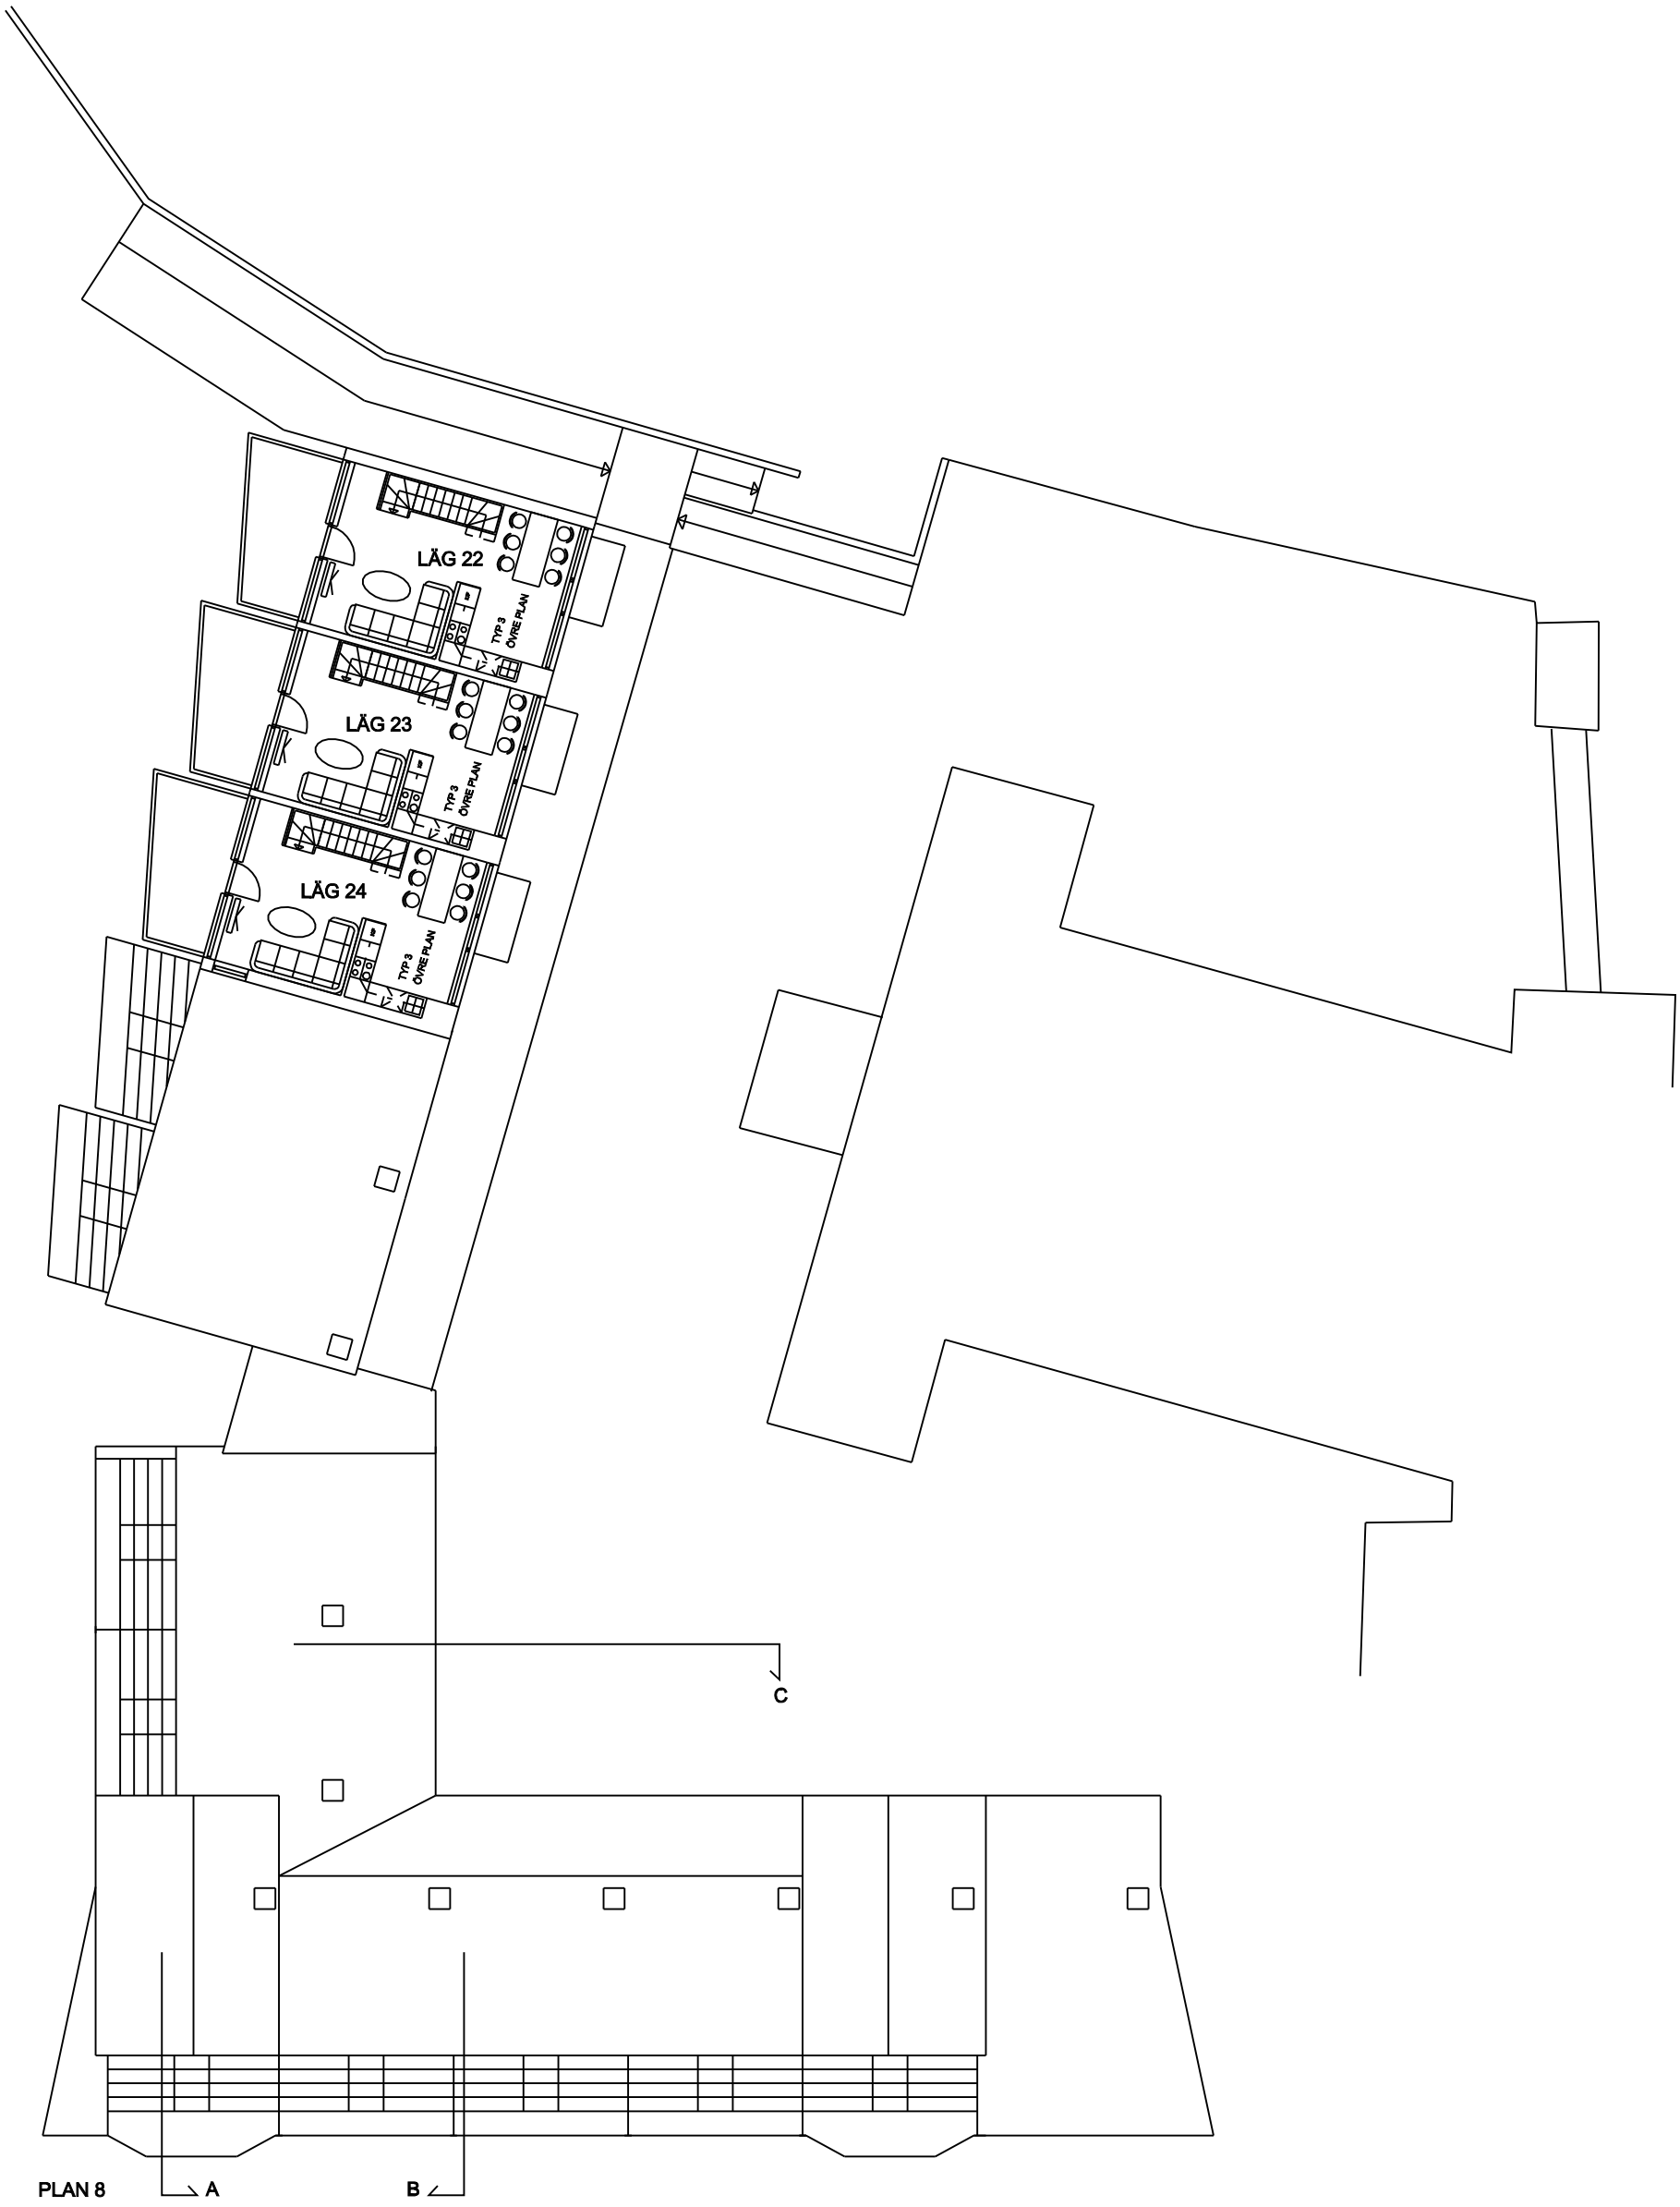
LÄG 22
TYP 3
ÖVRE PLAN
LÄG 23
TYP 3
ÖVRE PLAN
LÄG 24
TYP 3
ÖVRE PLAN
C
A
B

PLAN 8