

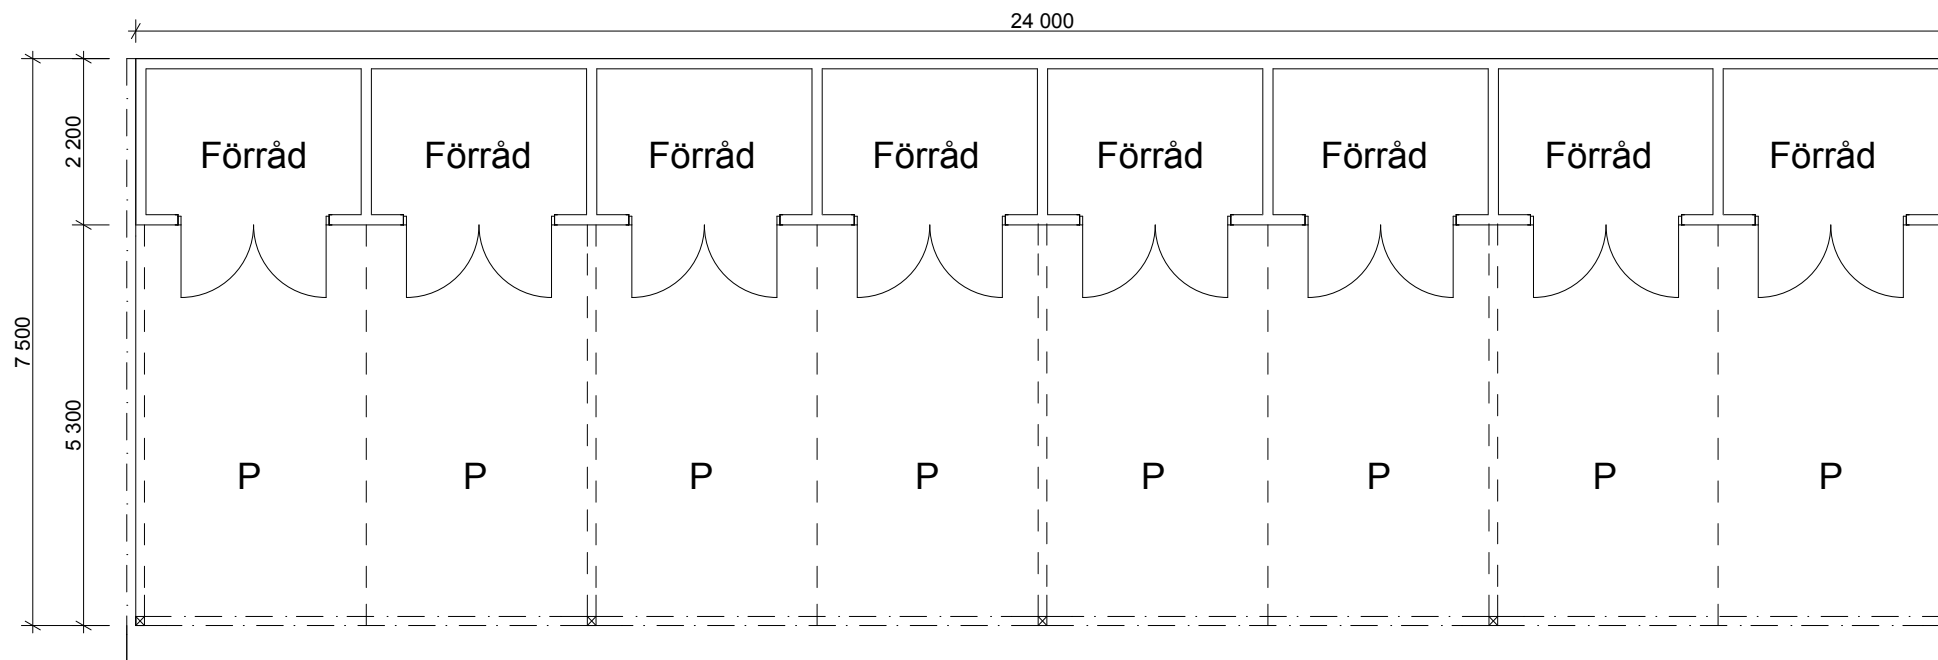



FASAD MOT VÄSTER

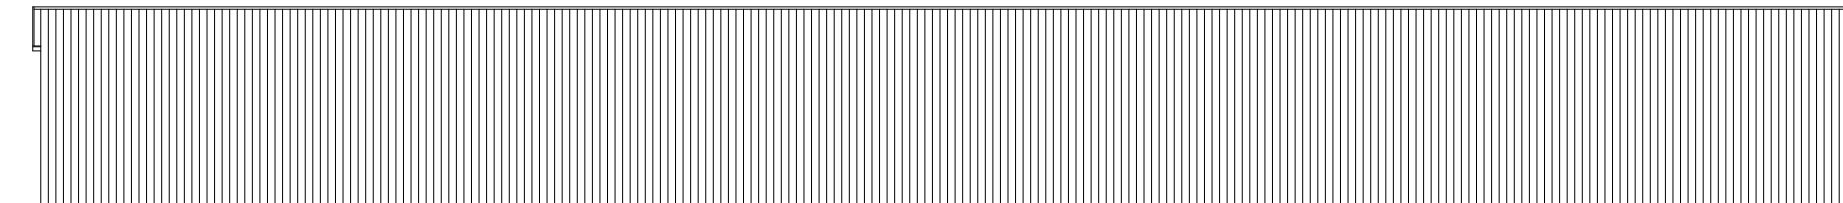

FASAD MOT ÖSTER

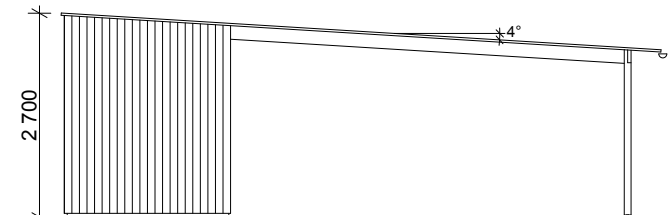

FASAD MOT NORR

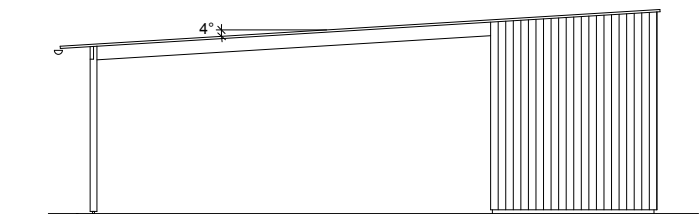

FASAD MOT SÖDER

RELATIONSHANDLING	
BYGGHANDLING	
FÖRFRÅGNINGSUNDERLAG	
BYGGLOVSHANDLING	X
FÖRHANDSKOPIA	

BET	ANT	ÄNDRINGEN AVSER	SIGN	DATUM
BYGGHERRE:				
RÄNGS SAND 5:281, VELLINGE NYBYGGNATION BOSTÄDER MM FASADER CARPORT D2				
UPPDRAG NR		RITAD AV J.L	HANDLÄGGARE J.L	
DATUM	150812		ANSVARIG	
RONANDER & LAURSEN ARKITEKTER AB				
TEGELGÅRDSGATAN 7, 211 21 MALMÖ 070-300 34 84, 070-961 71 68 jens@ronanderlaursen.se www.ronanderlaursen.se				
SKALA		NUMMER		BET
1:100 (A3)		A017		