




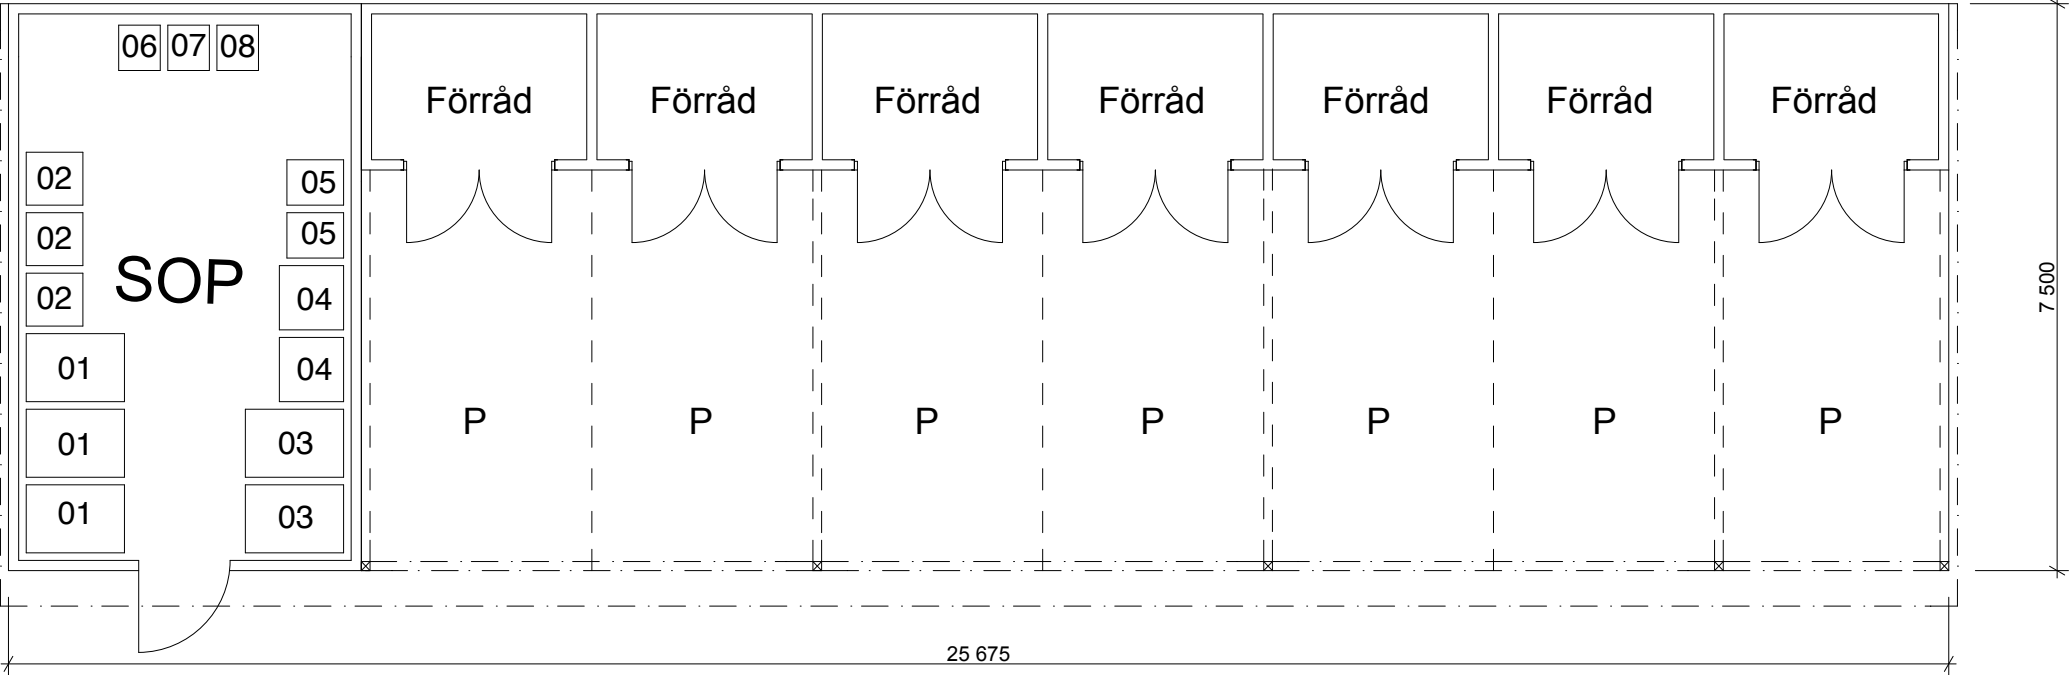


Pos	Benämning	Liter	Antal	Totalt
01	Sorterat avfall	600	3	1800
02	Matavfall	240	3	720
03	Wellpapp mm	600	2	1200
04	Tidningar mm	400	2	800
05	Plast	190	2	380
06	Metall	140	1	140
07	Glas ofärgat	140	1	140
08	Glas färgat	140	1	140

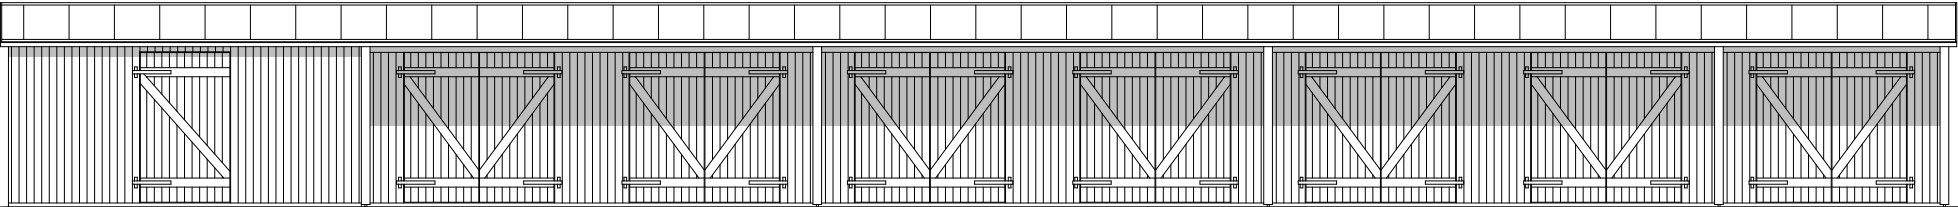


FASAD MOT SÖDER

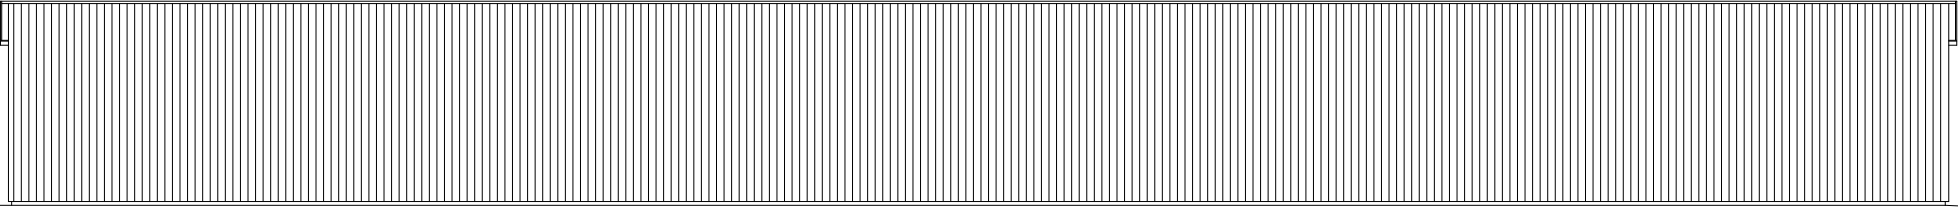

FASAD MOT NORR

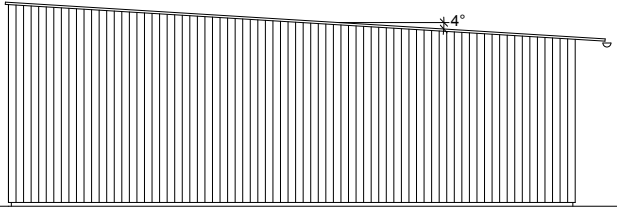

FASAD MOT VÄSTER

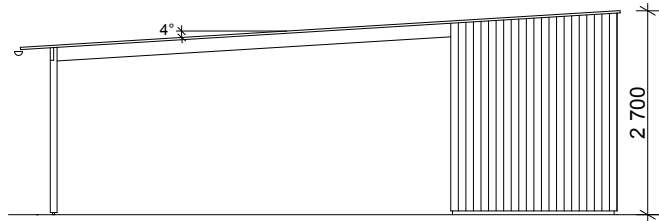

FASAD MOT ÖSTER

BET	ANT	ÄNDRINGEN AVSER	SIGN	DATUM
BYGGHERRE:				
RÄNGS SAND 5:281, VELLINGE NYBYGGNATION BOSTÄDER MM FASADER CARPORT D1				
UPPDRAG NR		RITAD AV J.L	HANDLÄGGARE J.L	
DATUM	150812		ANSVARIG	
RONANDER & LAURSEN ARKITEKTER AB				
TEGELGÅRD SGATAN 7, 211 21 MALMÖ 070-300 34 84, 070-961 71 68 jens@ronanderlaursen.se www.ronanderlaursen.se				
SKALA		NUMMER		BET
1:100 (A3)		A016		

RELATIONSHANDLING	
BYGGHANDLING	
FÖRFRÅGNINGSUNDERLAG	
BYGGLOVSHANDLING	X
FÖRHANDSKOPIA	