


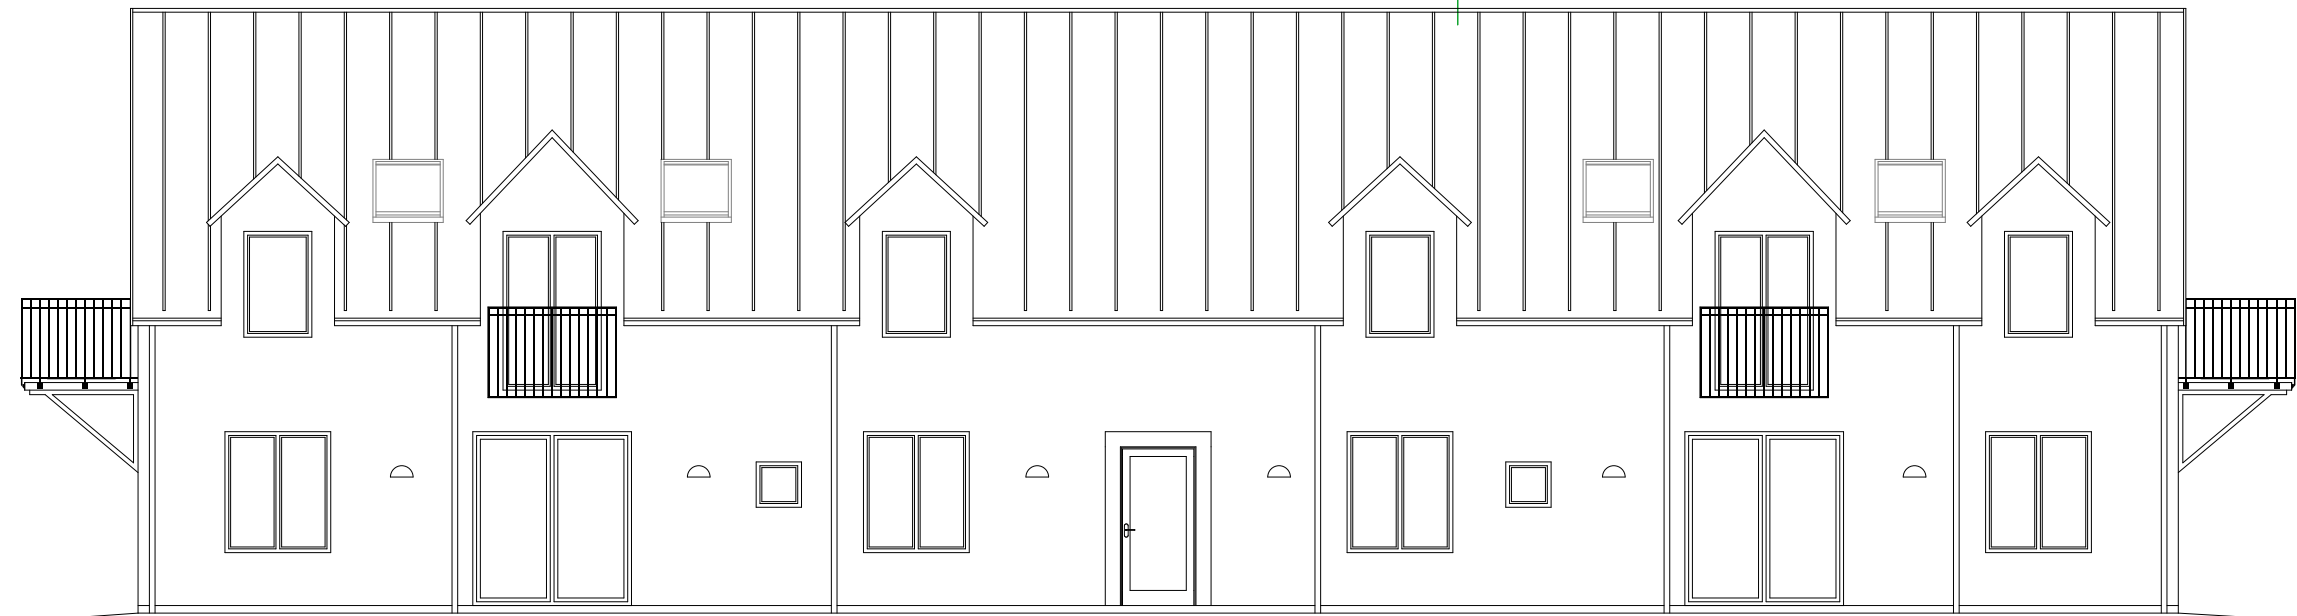

FASAD MOT VÄSTER



FASAD MOT ÖSTER



FASAD MOT SÖDER



FASAD MOT NORR

|                      |   |
|----------------------|---|
| RELATIONSHANDLING    |   |
| BYGGHANDLING         |   |
| FÖRFRÅGNINGSUNDERLAG |   |
| BYGGLOVSHANDLING     | X |
| FÖRHANDSKOPIA        |   |

|   |     |                 |             |       |
|---|-----|-----------------|-------------|-------|
| BET   | ANT | ÄNDRINGEN AVSER | SIGN        | DATUM |
| BYGGHERRE:   |     |                 |             |       |
| RÄNGS SAND 5:281, VELLINGE<br>NYBYGGNATION BOSTÄDER MM<br>FASADER HUS C4                                                                                          |     |                 |             |       |
| UPPDRAG NR   |     | RITAD AV        | HANDLÄGGARE |       |
|   |     | J.L             | J.L         |       |
| DATUM   |     | ANSVARIG        |             |       |
| 150812   |     |                 |             |       |
| RONANDER & LAURSEN ARKITEKTER AB   |     |                 |             |       |
| TEGELGÅRD SGATAN 7, 211 21 MALMÖ<br>070-300 34 84, 070-961 71 68<br>jens@ronanderlaursen.se<br><a href="http://www.ronanderlaursen.se">www.ronanderlaursen.se</a> |     |                 |             |       |
| SKALA   |     | NUMMER          |             | BET   |
| 1:100 (A3)   |     | A014            |             |       |