



FASAD MOT SYDVÄST

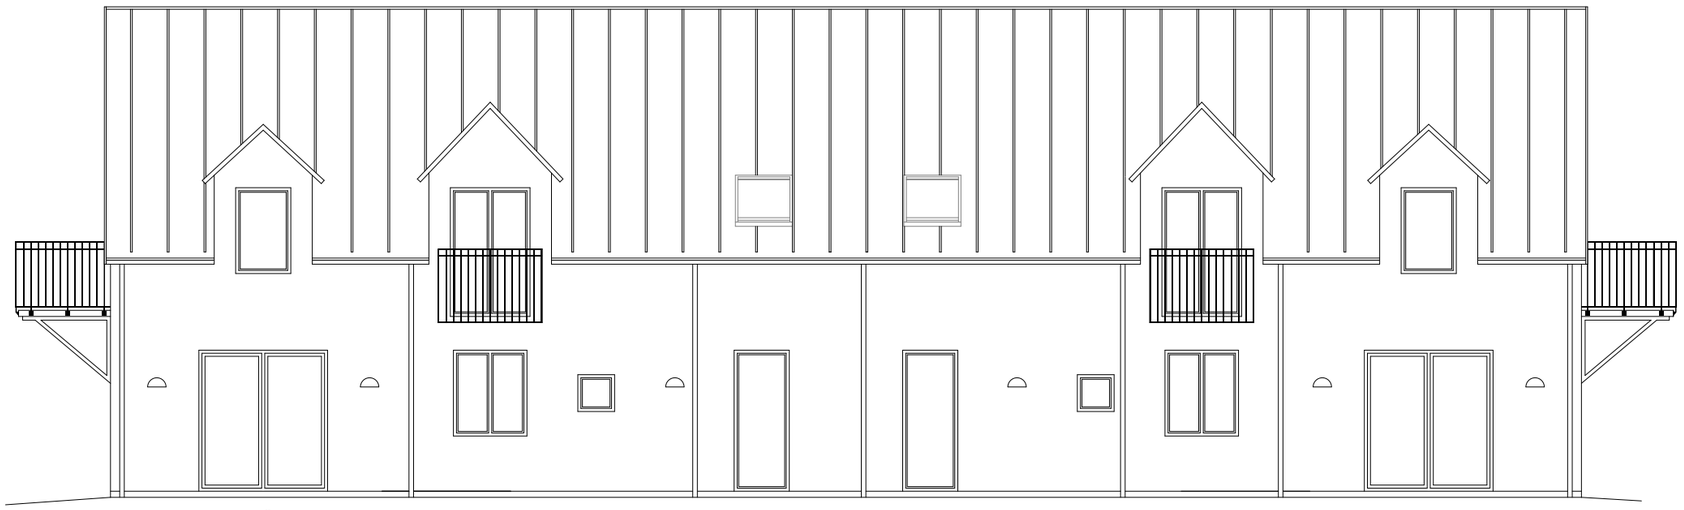

FASAD MOT NORDOST

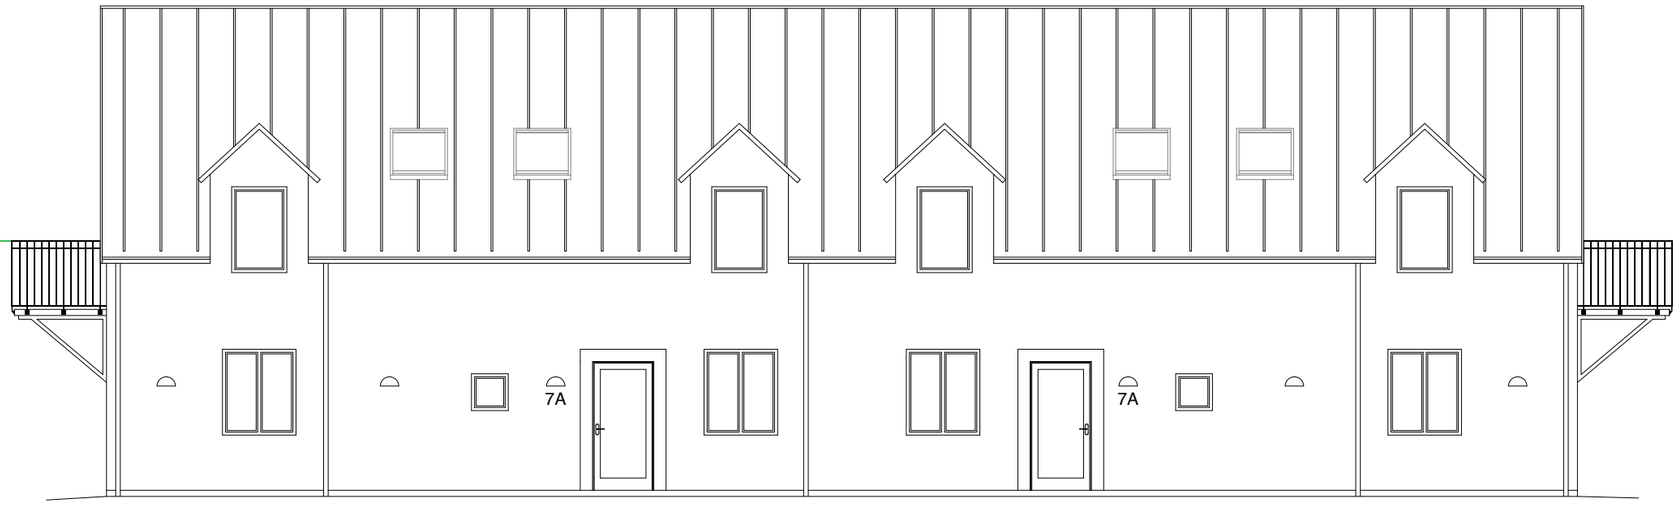

FASAD MOT SYDOST



FASAD MOT NORDVÄST

RELATIONSHANDLING	
BYGGHANDLING	
FÖRFRÅGNINGSUNDERLAG	
BYGGLOVSHANDLING	X
FÖRHANDSKOPIA	

BET	ANT	ÄNDRINGEN AVSER	SIGN	DATUM

BYGGHERRE:

RÄNGS SAND 5:281, VELLINGE

NYBYGGNATION BOSTÄDER MM
FASADER HUS A2

UPPDRAG NR	RITAD AV	HANDLÄGGARE
	J.L	J.L

DATUM 150812 ANSVARIG

RONANDER & LAURSEN ARKITEKTER AB
TEGELGÅRDSGATAN 7, 211 21 MALMÖ
070-300 34 84, 070-961 71 68
jens@ronanderlaursen.se
www.ronanderlaursen.se

SKALA	NUMMER	BET
1:100 (A3)	A004	