


415158



Tillhör Bygg- o Miljönämnden i  
Norrälje beslut  
09-10-15 D 1545

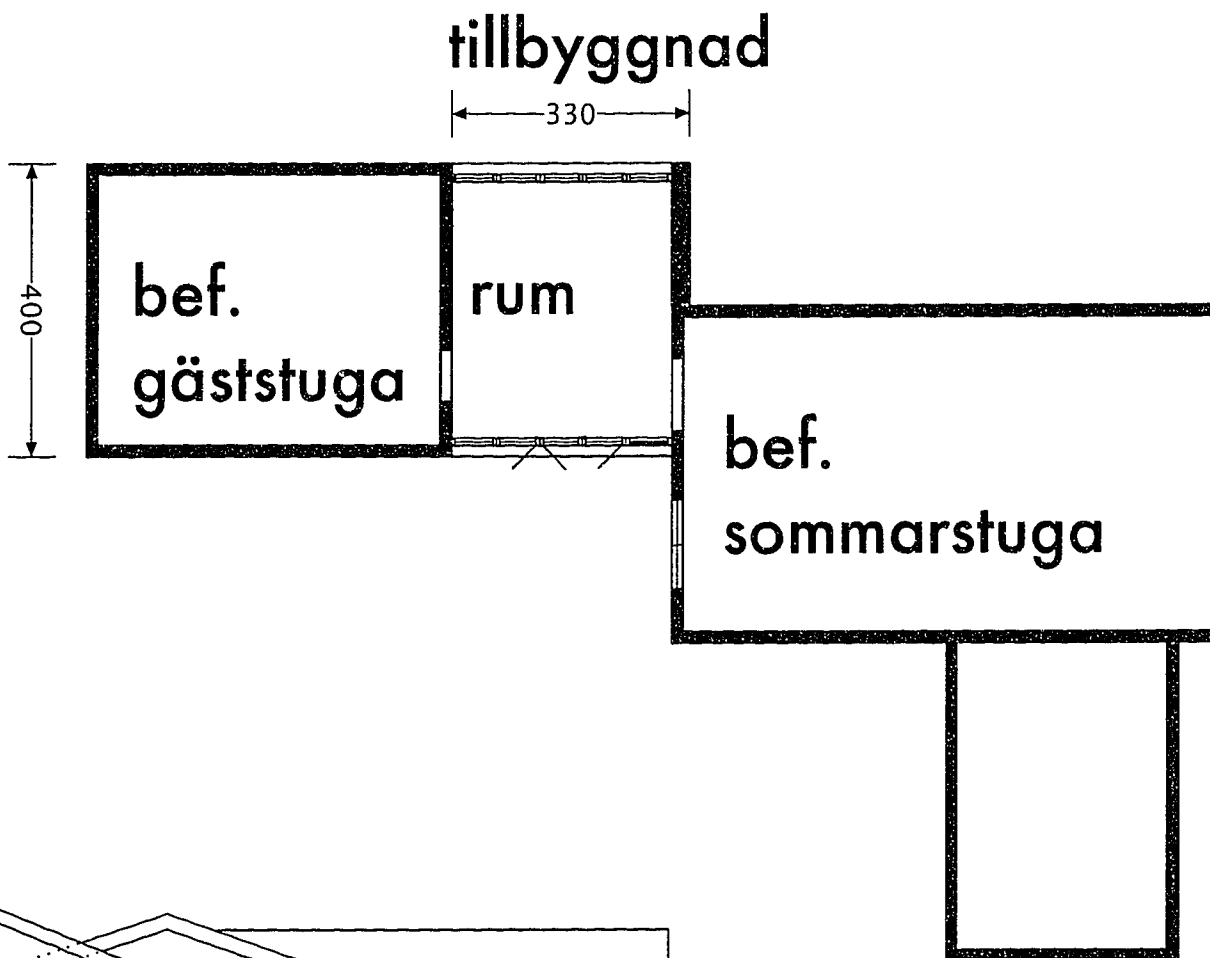

Alsvik 3:145,  
tillbyggnad av fritidshus  
skala 1:100 091004

*Gunnar Magnusson ark. CTH*

NORRÄLJE KOMMUN  
BYGG- OCH MILJÖNÄMNDEN  
2009-10-13  
Dnr 09/0080 Dpb

0 1 2 3 4 5 6 7 8 9 10