

Nybro lantmäteri distrikt

Ärende Avstyckning från BORGEHAGE 1:55		Kommun Borgholm	Län Kalmar
Registerområde Räpplinge		Nybildade fastigheter Borgehage 1:69 och 1:70	
Förrättningslantmätare <i>Thomas Johnsson</i> Thomas Johnsson		Registreringsdatum 1975-01-23	
		<input checked="" type="checkbox"/> Uppgift om åtgärd förrättningen avsett har införts i fastighetsregistret	
		<i>Helisabala Komutgen</i> För fastighetsregistermyndigheten	
Fastighet, område m m	Fig	Areal hektar, m ² delareal	± ändring/ summa
Ägare, uppgifter till lokal skattemyndighet och andra anmärkningar			

FASTIGHETSÄTTSLIG BESKRIVNING:

Lotten A R N:r Borgehage 1:69 1405

Ivar och Lillie Wernersson, Skåne-
gatan 12, 382 00 NYBRO


00-1-12

Lotten B " " 1:70 1425

Ingvar och Maud Karlsson, Borgvägen
9, 382 00 NYBRO

00-1-12

Gränsmärke *2 och 5*
har återställts enl 2 § mätning-
kungörelsen. Redogörelse införd
i denna akt/akt.....

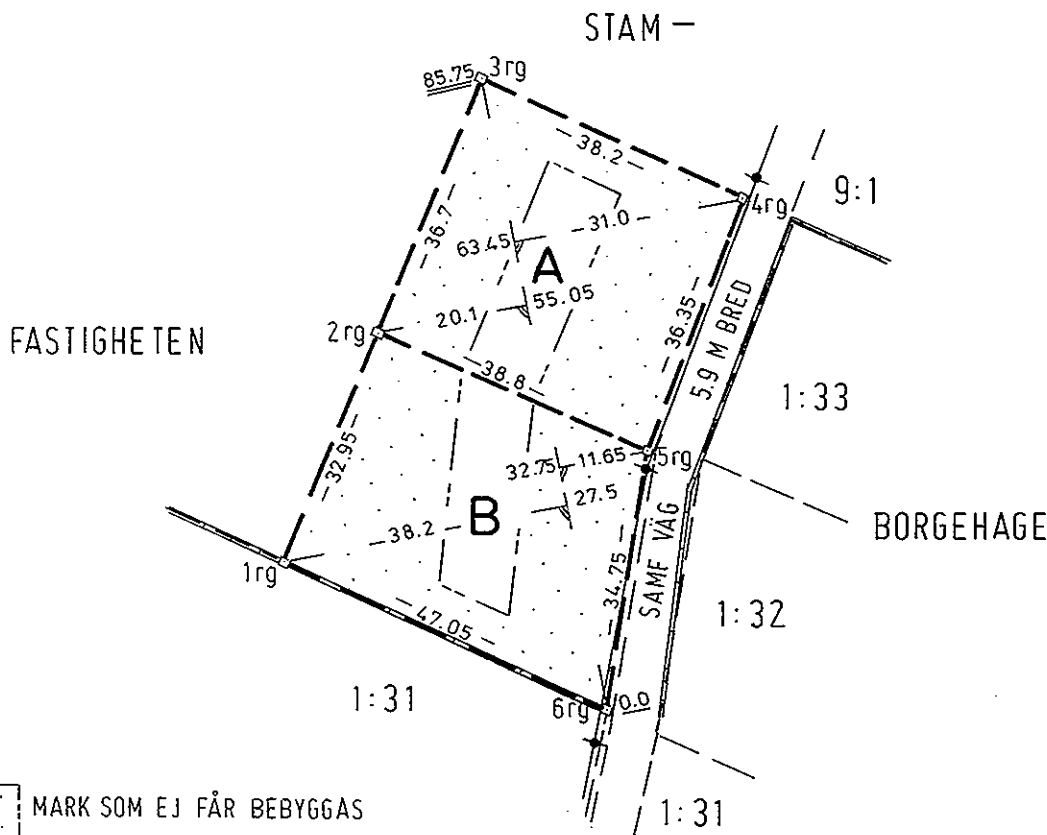

Nyttillkomna gränser: 1-2-3-4-5-6, 2-5

Skala 1:1000	Reg karta, lägesangivning FK 555	Framställd genom Nymätning
-----------------	-------------------------------------	-------------------------------

471

Mätning *E.O.S* | Beräkning *E.O.S* | Kartering *E.O.S* | Ritn redigering

Lantmäteriet B 0341 11.1972 30000. SRA Sthlm 26491