


# NYBYGGNADSKARTA ÖVER DVÄRRED 3:89 del av

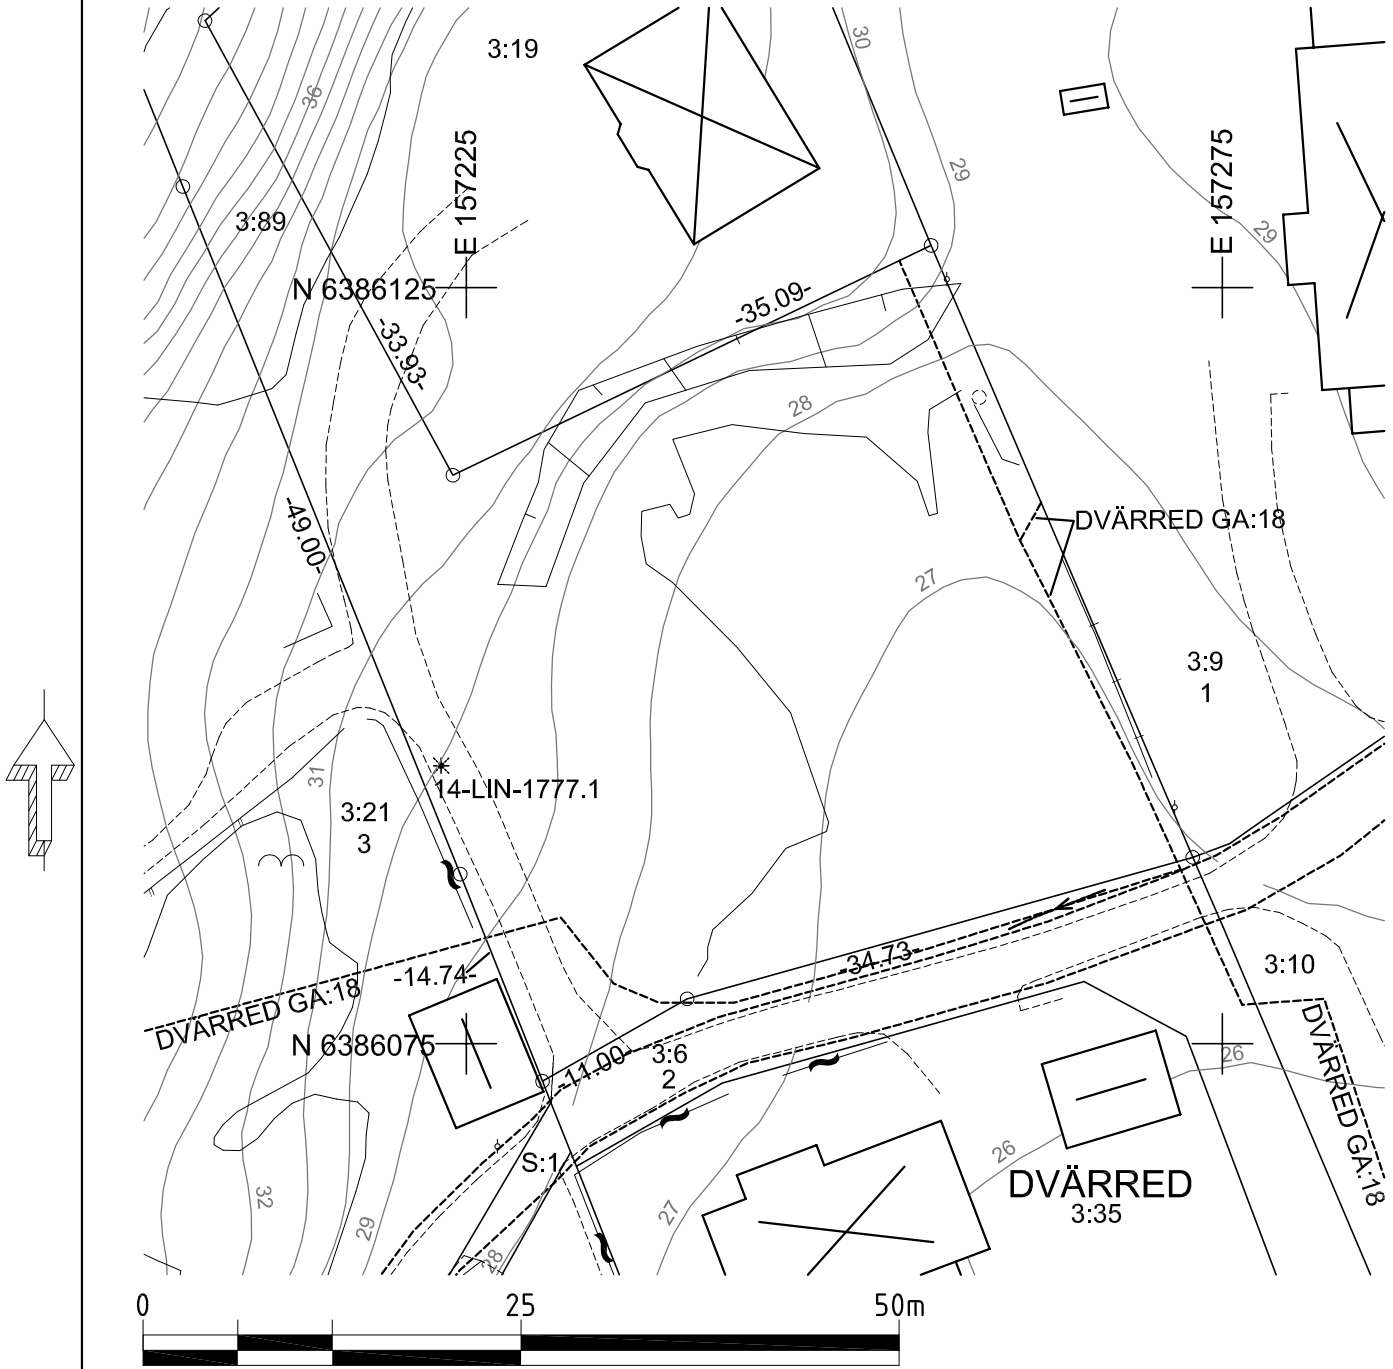

*Pontus Johansson*  
 Pontus Johansson  
 Kartingenjör

Upprättad av Mölndals stad  
 Bygg- och miljöförvaltningen 2025-09-26

Anm.  
 OBS! Fastighetsgränser där gränslängd saknas kan ej styrkas  
 då underlaget kommer från digitaliserat material.

Fastigheten är belägen  
 utanför detaljplanlagt område.

Typ	Vattengång	Dimension	Material	Gatuuppgifter	Kartuppgifter	A4-S
Spillvatten ——— Dagvatten — · — Vatten — + —	VA-servisens läge bestäms i samråd				Dnr: 2025/5085	
					Skala 1:500	
				Stadsserviceförvaltningen 2025-09-26	Koordinatsystem: SWEREF99 12 00 RH2000 SWEN17	
				För upplysningar, vänligen kontakta kart@molndal.se	Till kartan hör särskild beskrivning	