

SKALA 1:400


2025 01 27

**Bygglövshandling Lagerbäret 14** Markplaneringsritning  
 Kungsbacka kommun

Format A3


**A-40-0-02**

Bet REV C 220207

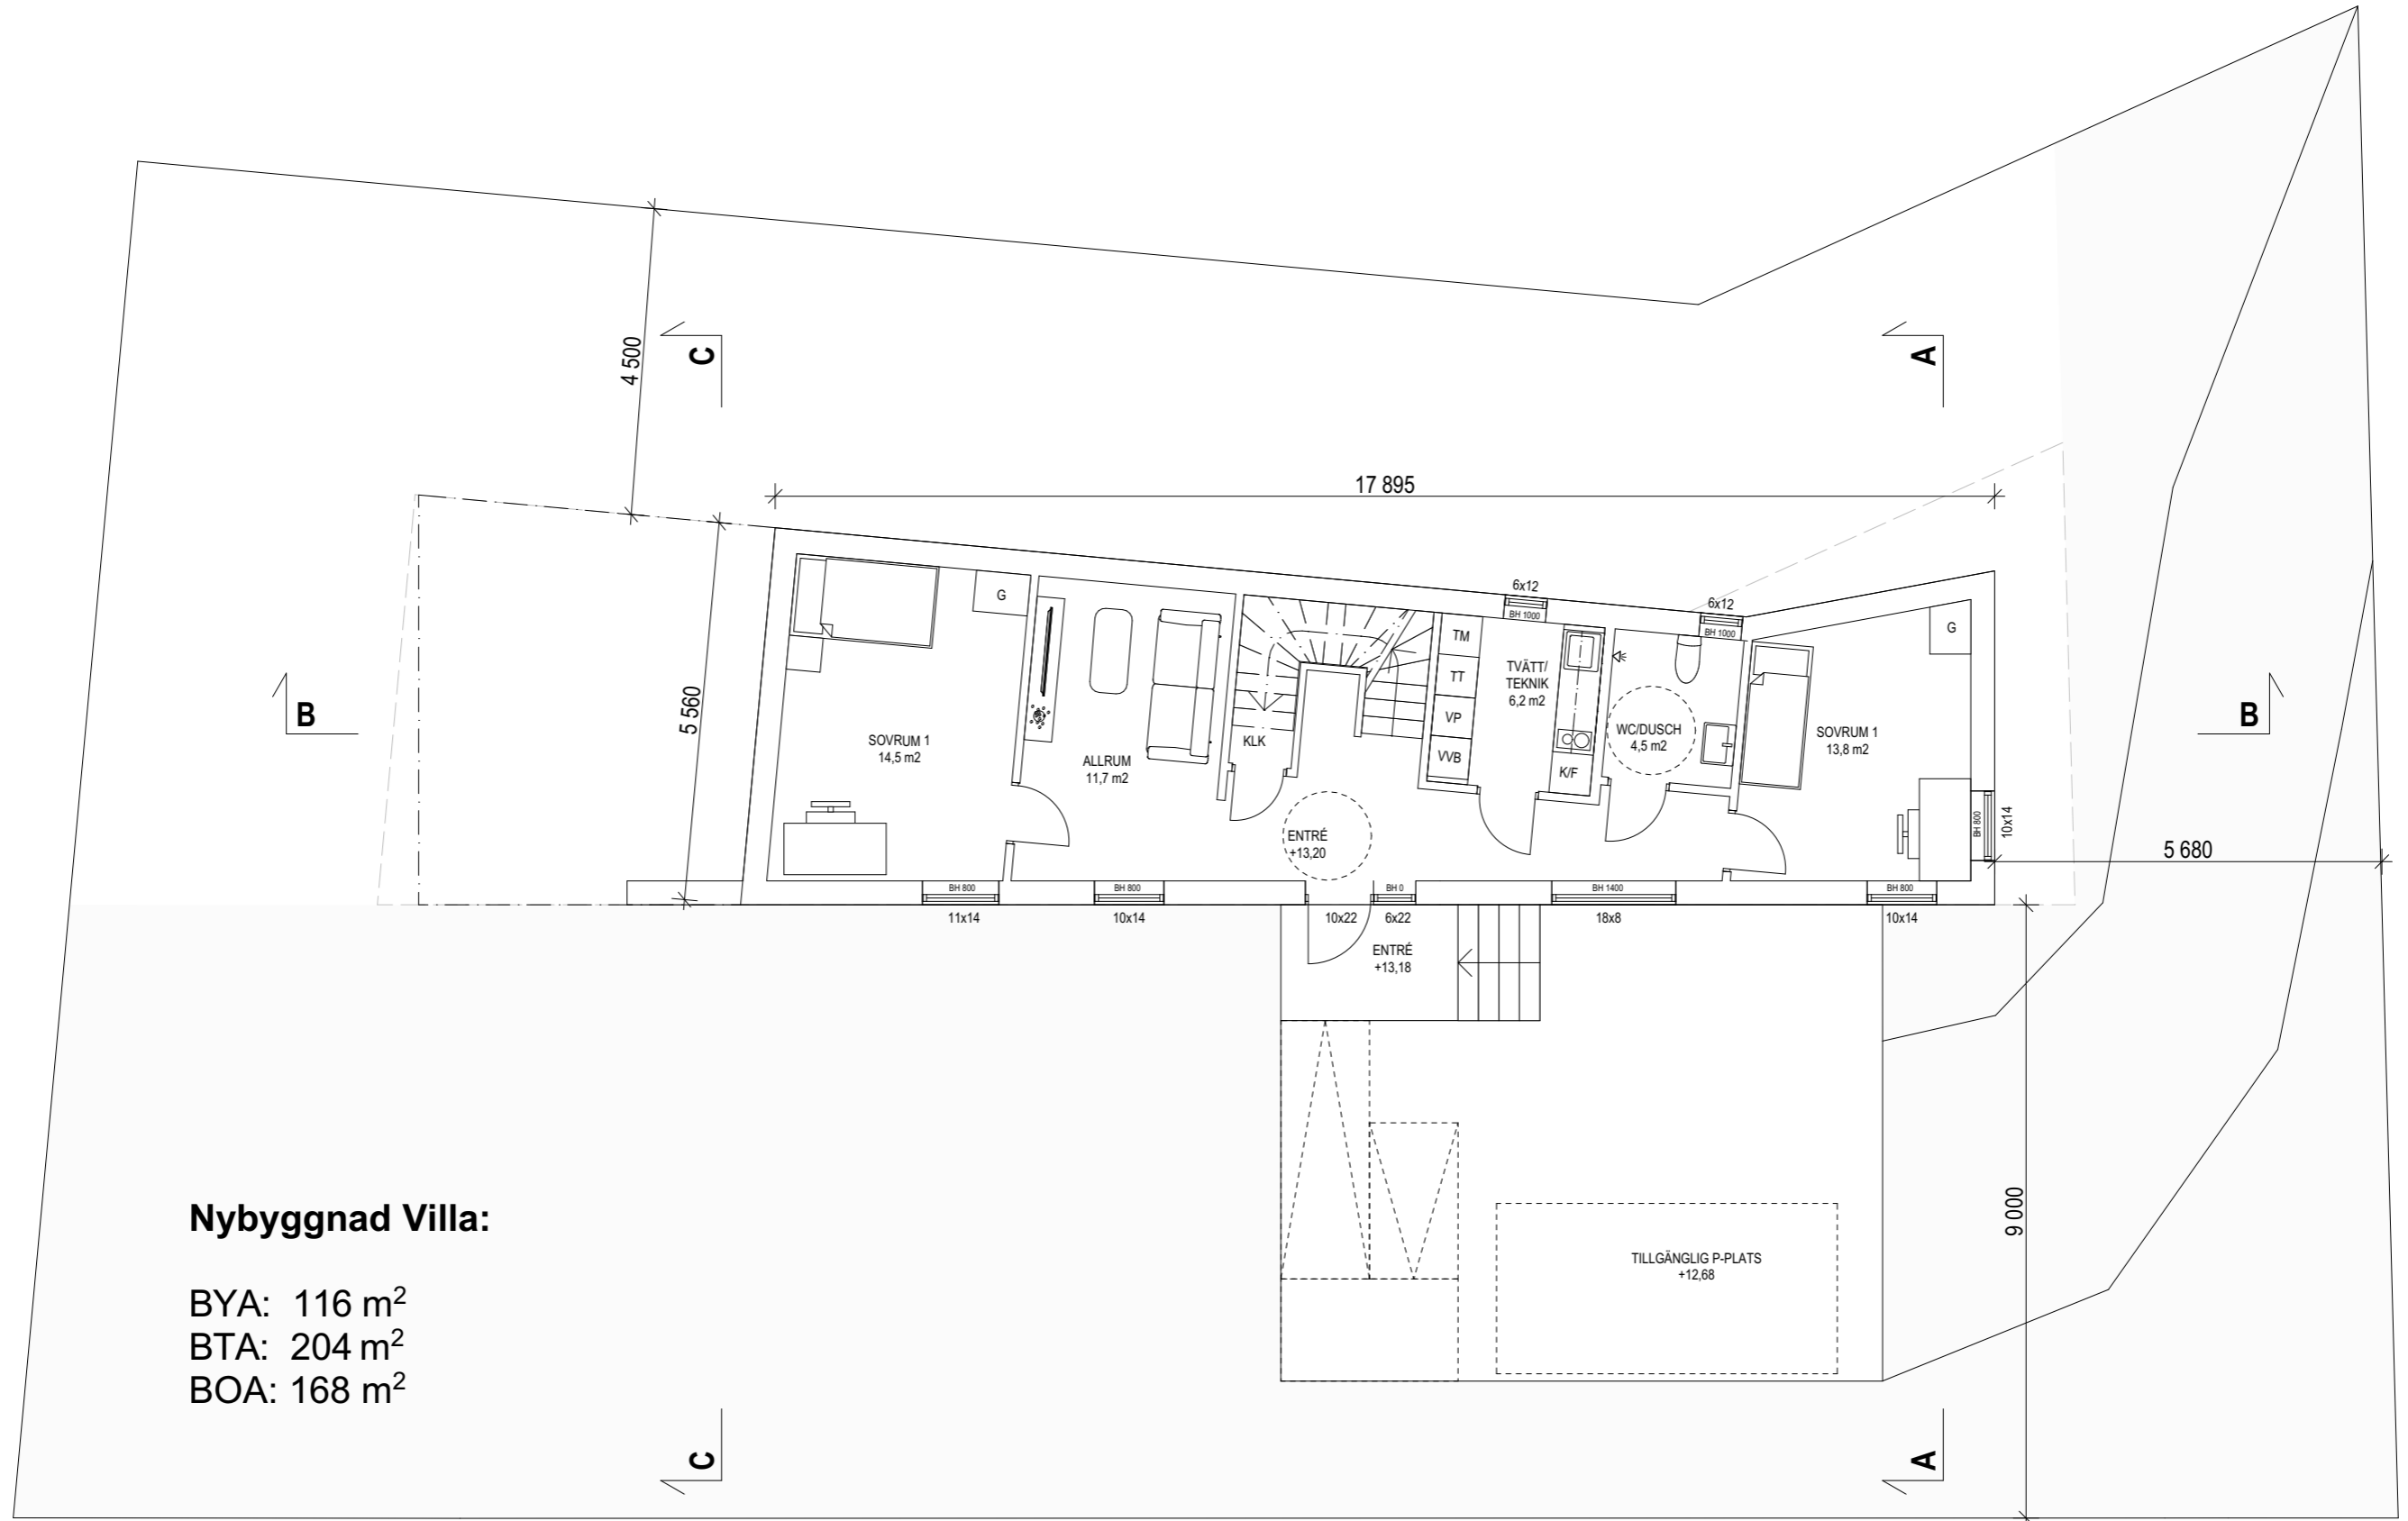

**Nybyggnad Villa:**

BYA: 116 m<sup>2</sup>  
 BTA: 204 m<sup>2</sup>  
 BOA: 168 m<sup>2</sup>

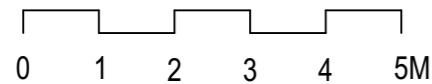

SKALA 1:100



2025 01 27

**Bygglövshandling Lagerbäret 14 Plan 1**  
 Kungälv kommun

Format A3

**A-40-1-01**

Bet

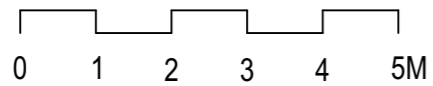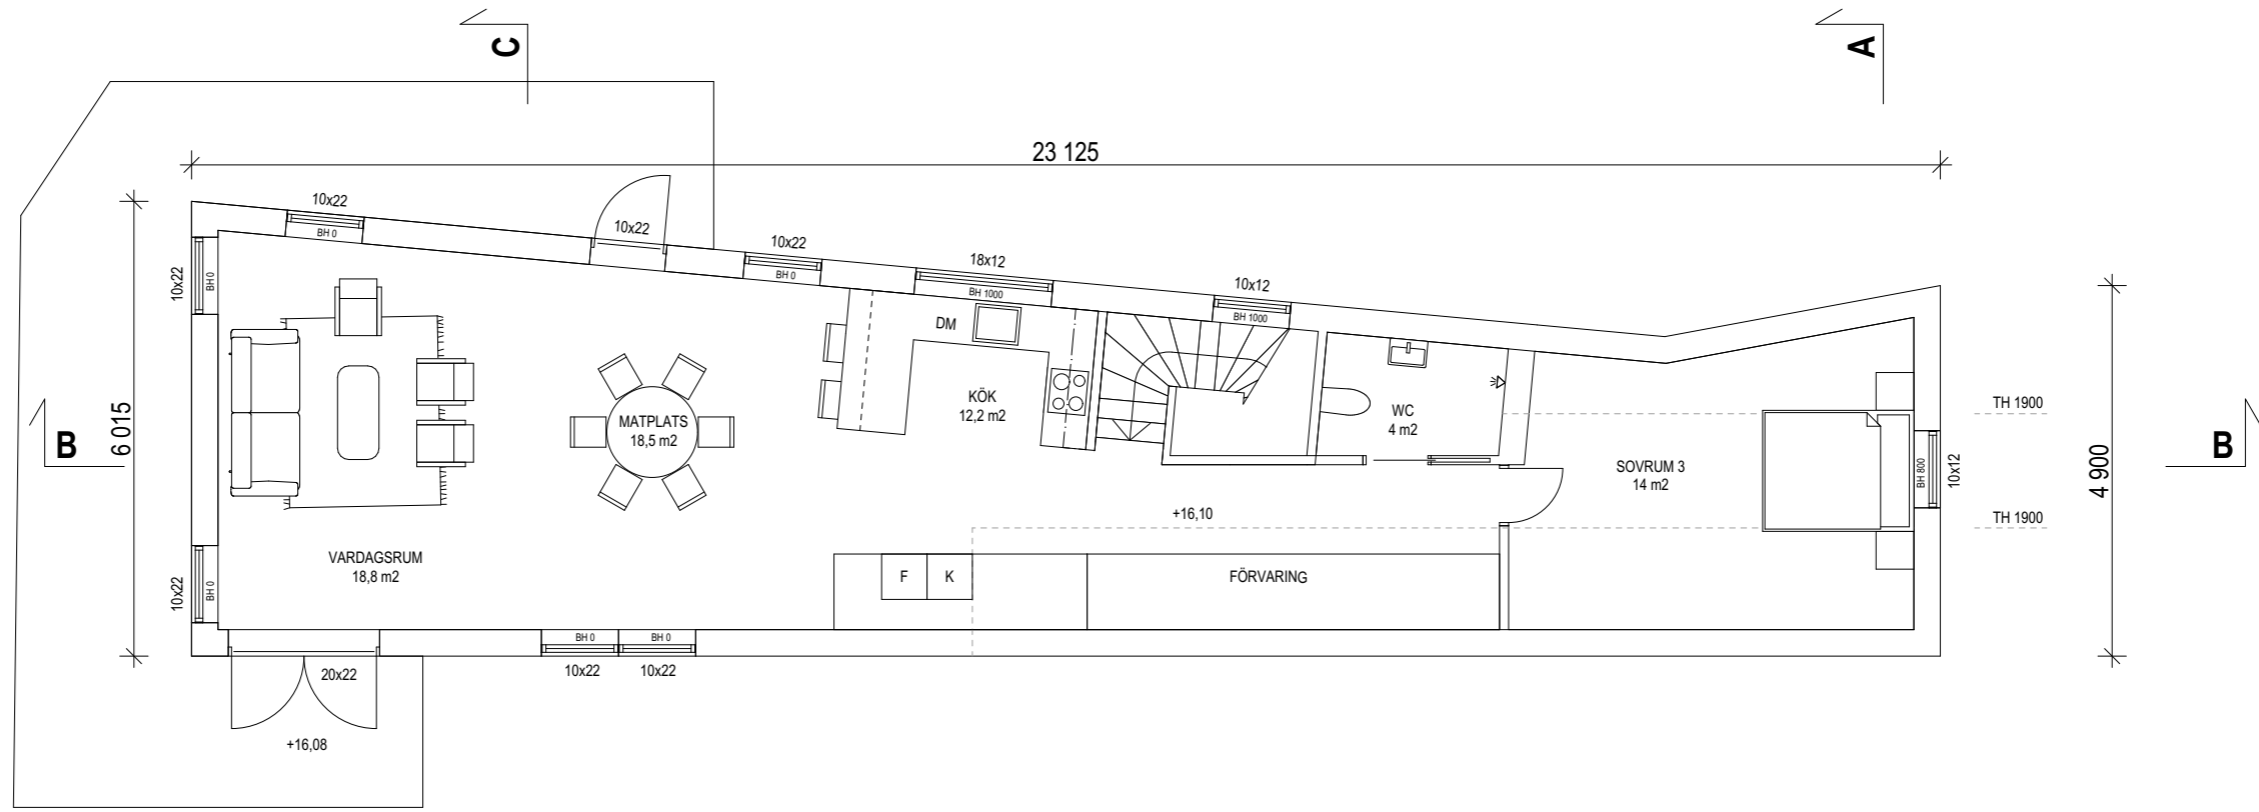

SKALA 1:100


2025 01 27

**Bygglövshandling Lagerbäret 14 Plan 2**  
 Kungälv kommun


Format A3

**A-40-1-02**


Bet

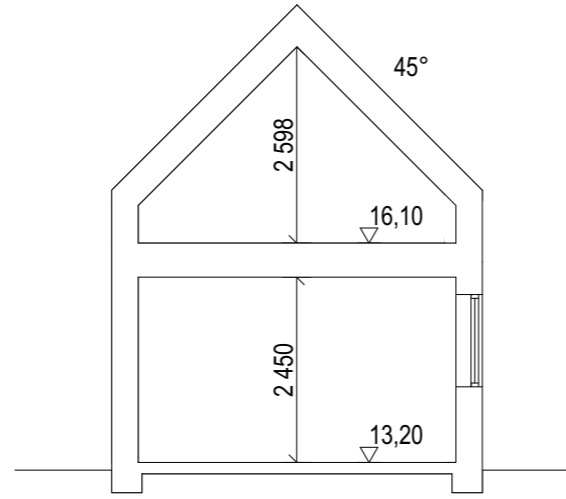


Sektion A-A

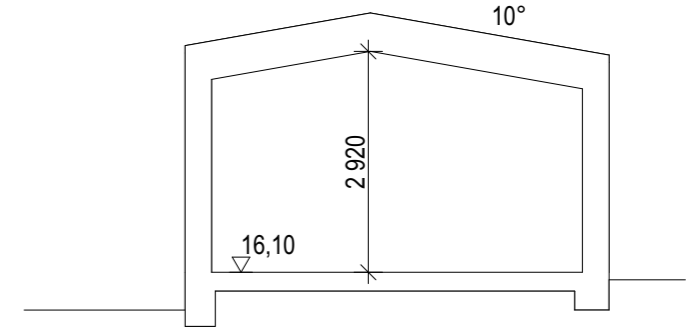

Sektion C-C



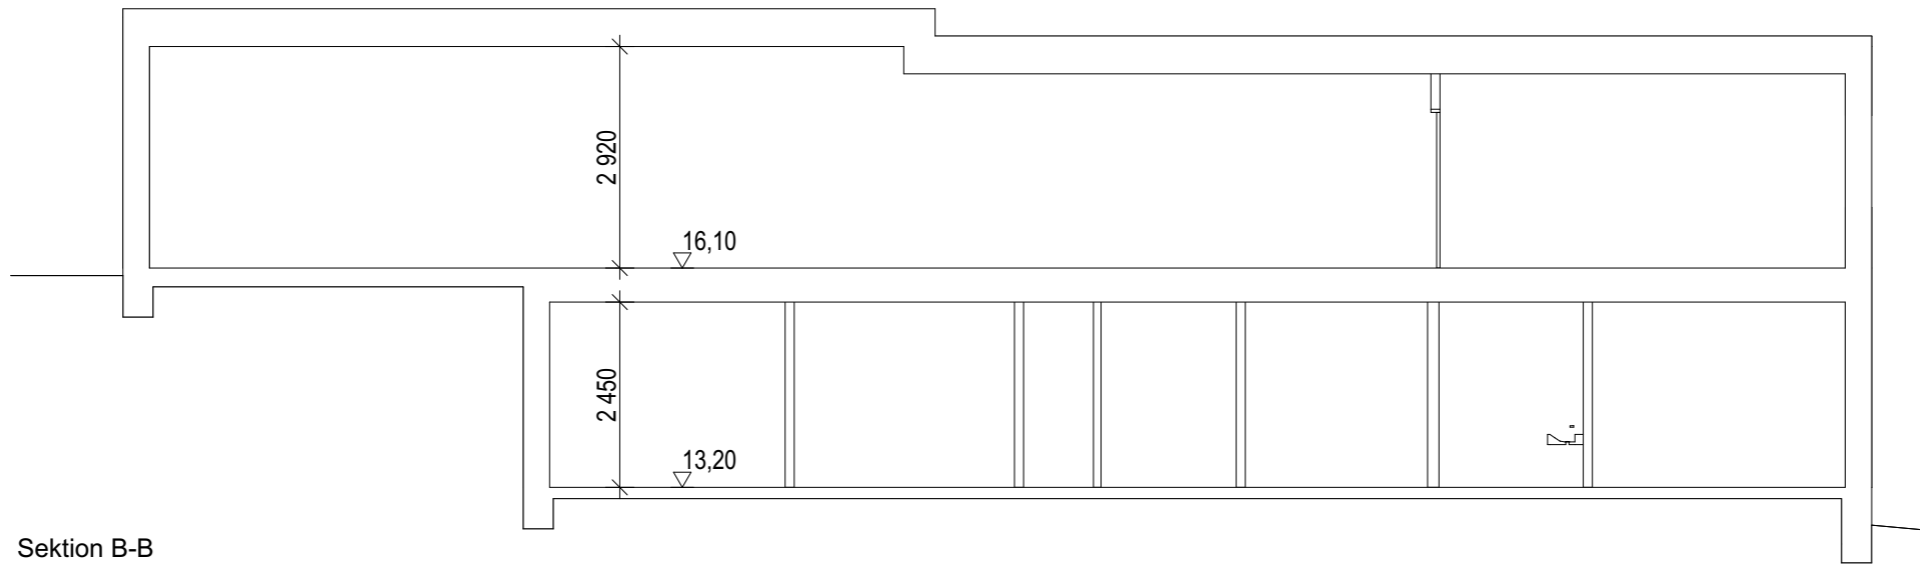


Sektion B-B

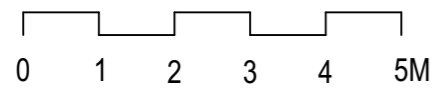

SKALA 1:100

2025 01 27

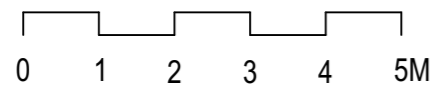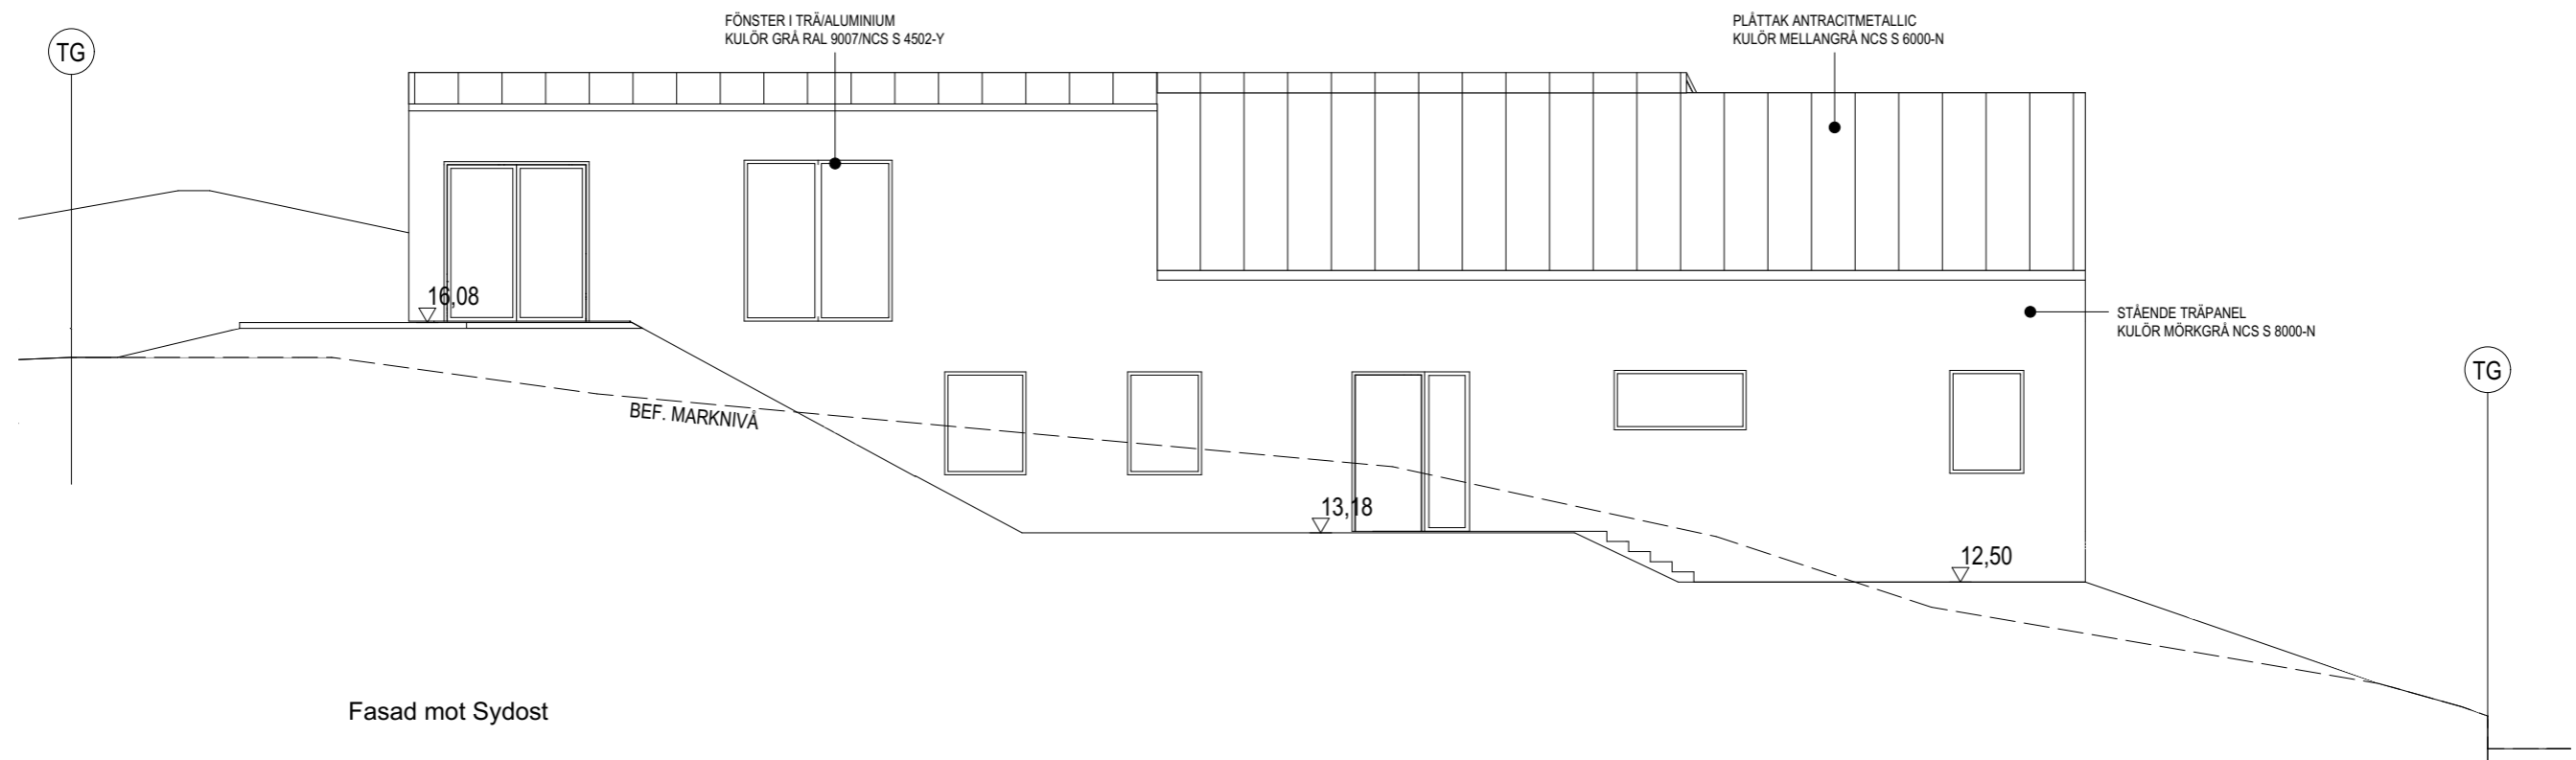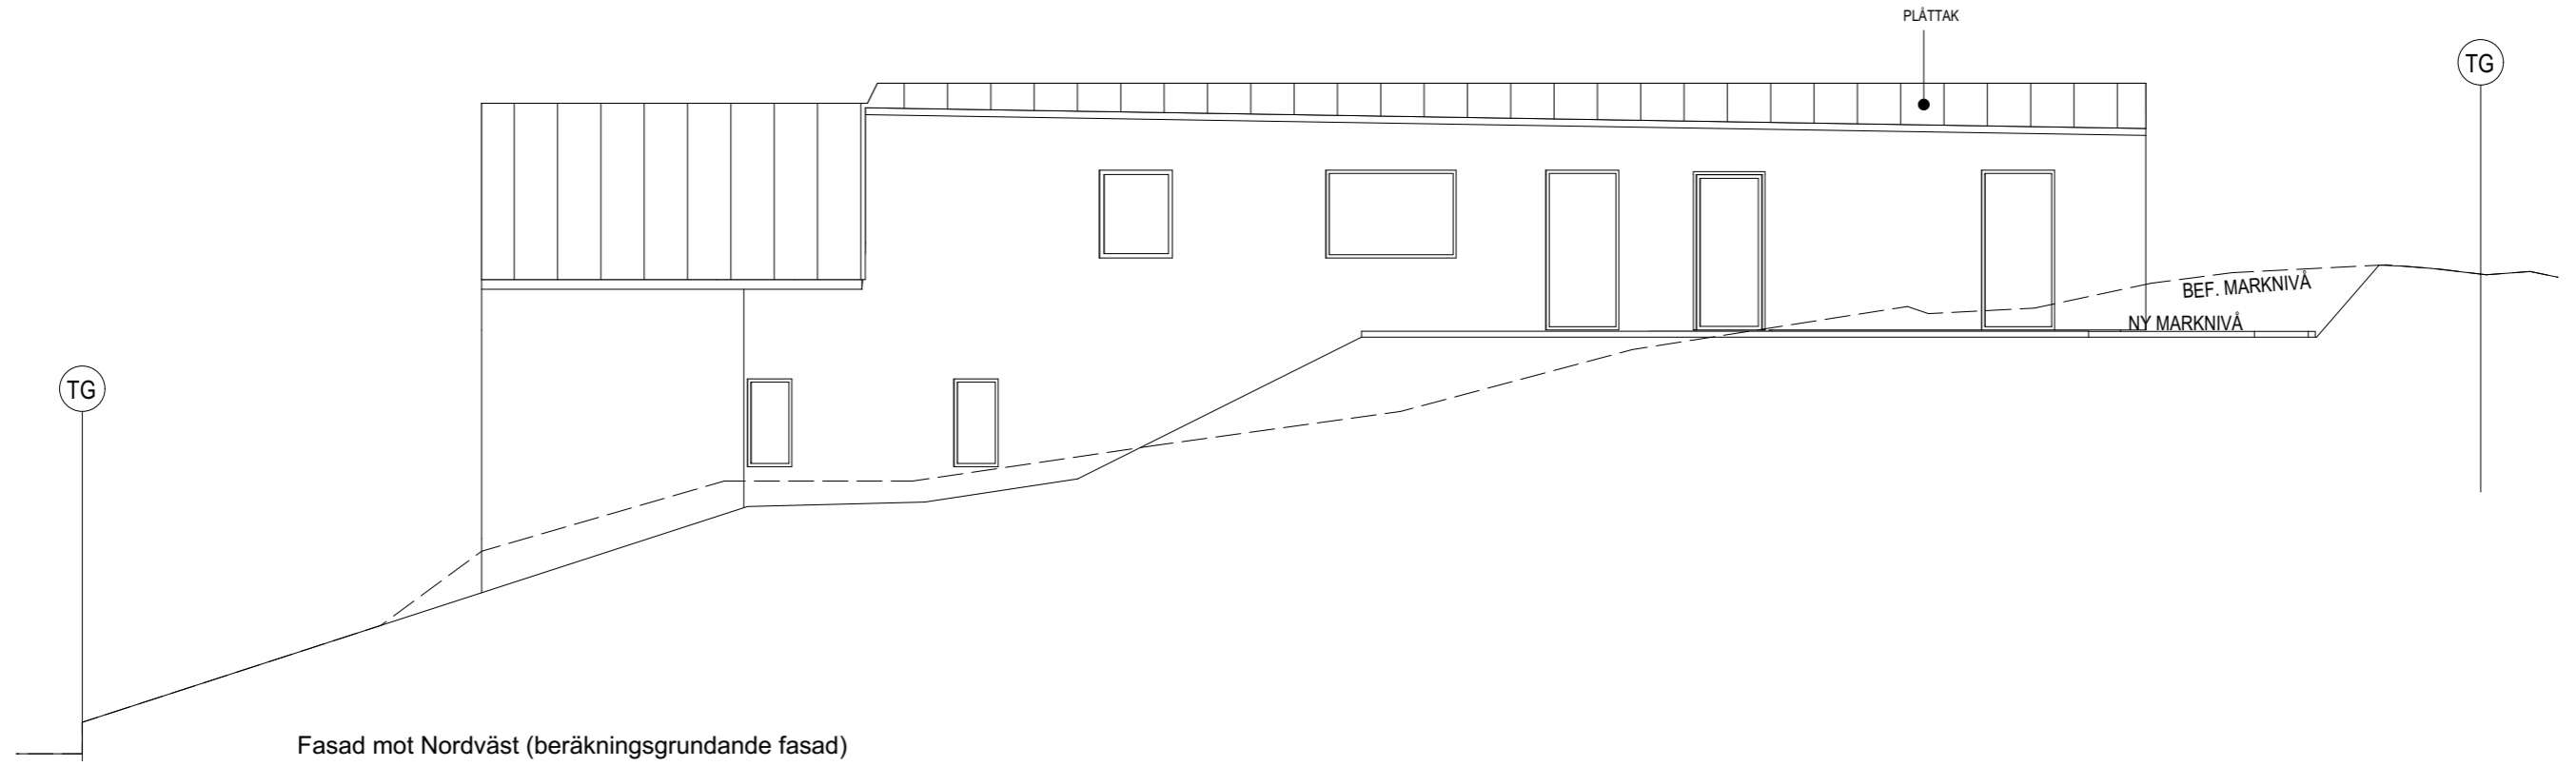

SKALA 1:100


2025 01 27

**Bygglövshandling Lagerbäret 14 Fasader**  
Kungsbacka kommun


Format A3

**A-40-3-01**


Bet

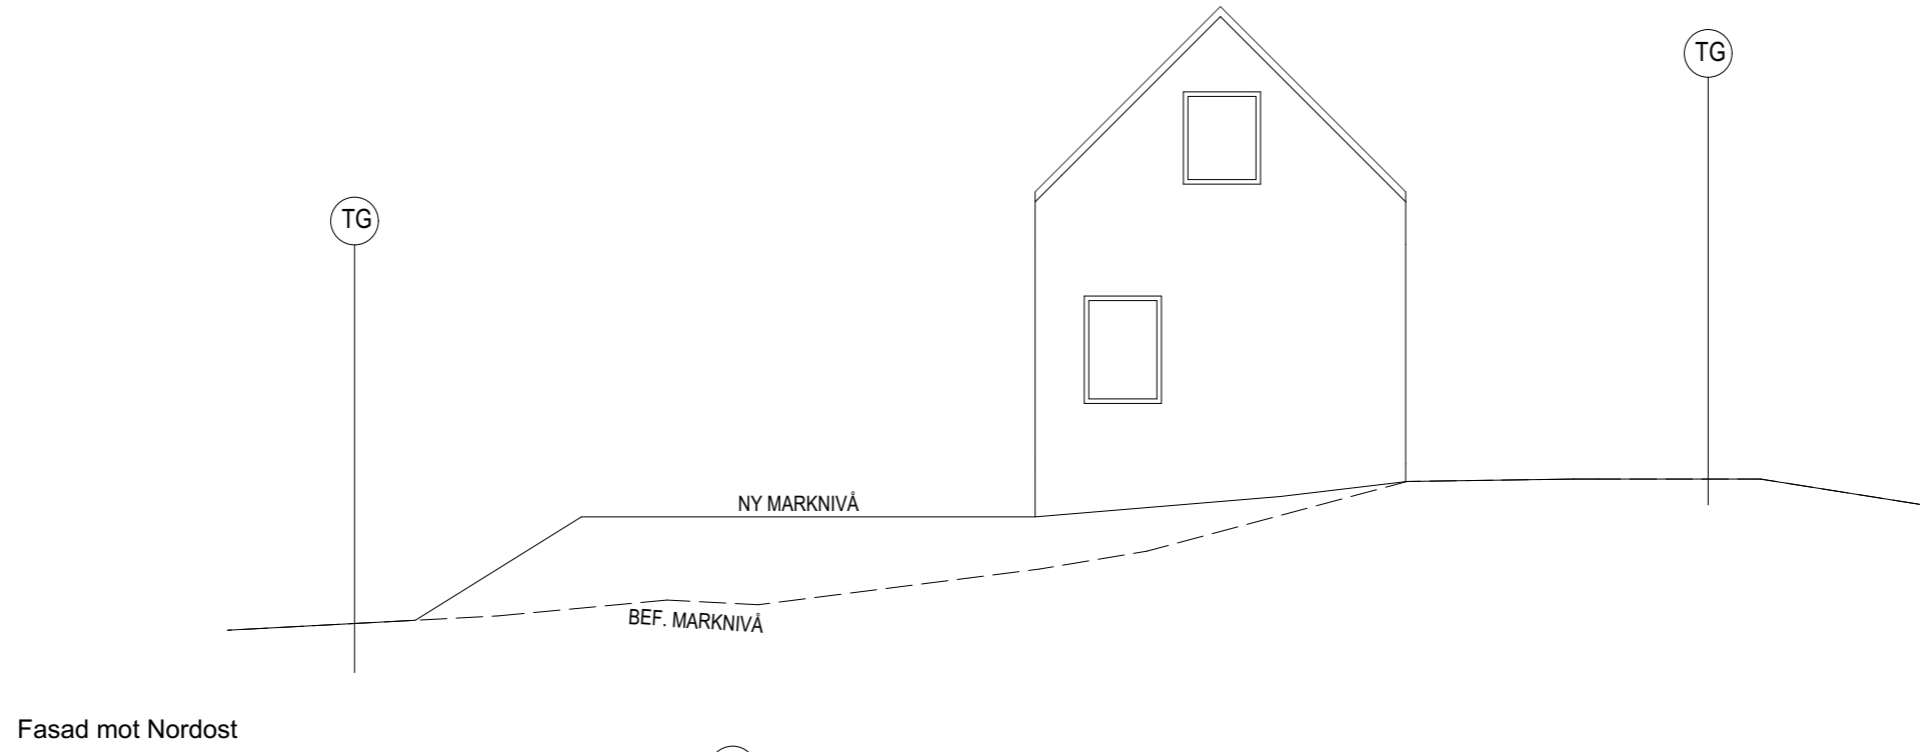

Fasad mot Nordost

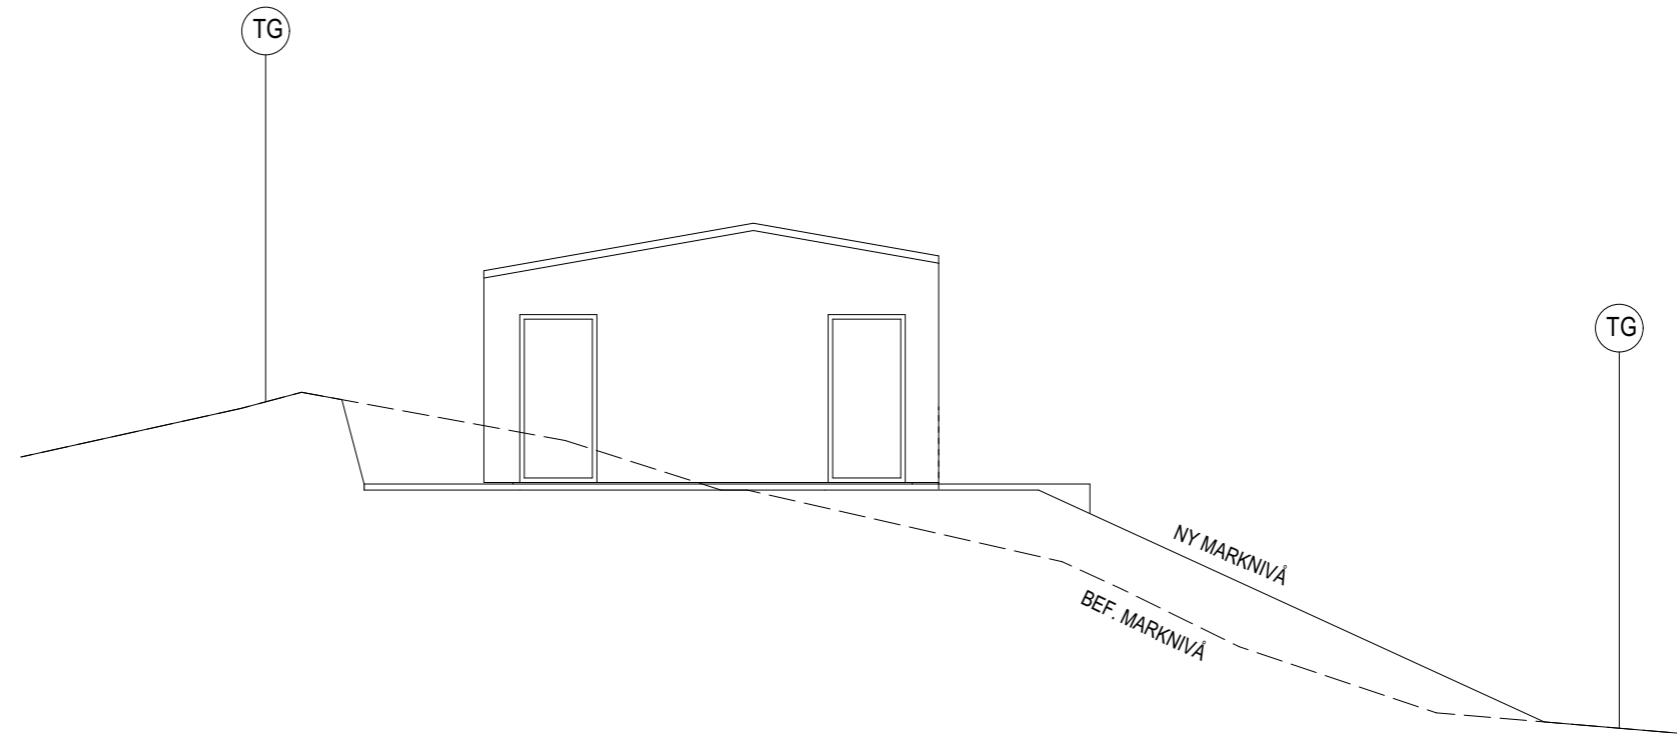

Fasad mot Sydväst

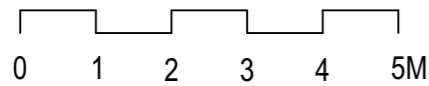

SKALA 1:100

2025 01 27

**Bygglövshandling Lagerbäret 14 Fasader**  
Kungsbacka kommun

Format A3

**A-40-3-02**

Bet