


FÖRSLAG - NY PLANLÖSNING

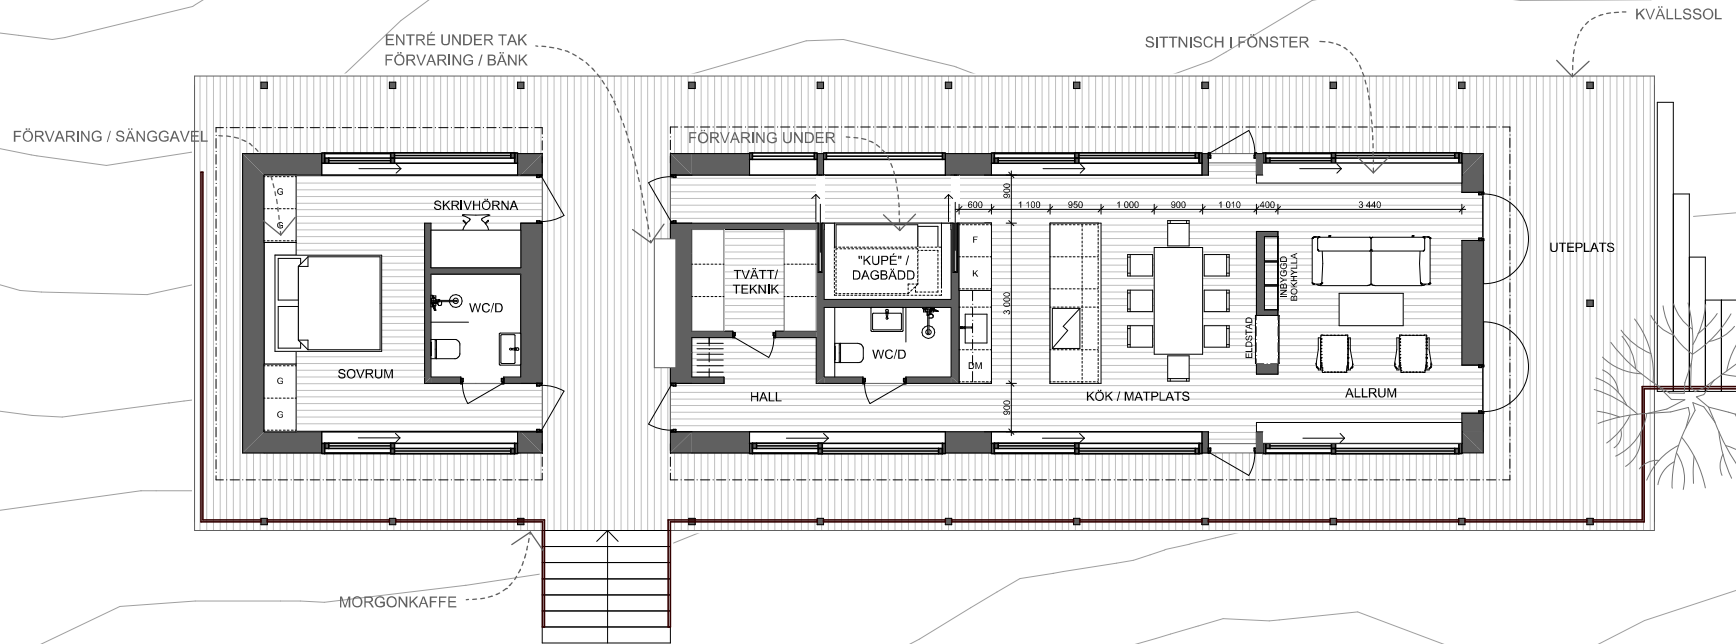


PLAN
1:100




YTOR NY PLANLÖSNING

BYA
116,5 KVM

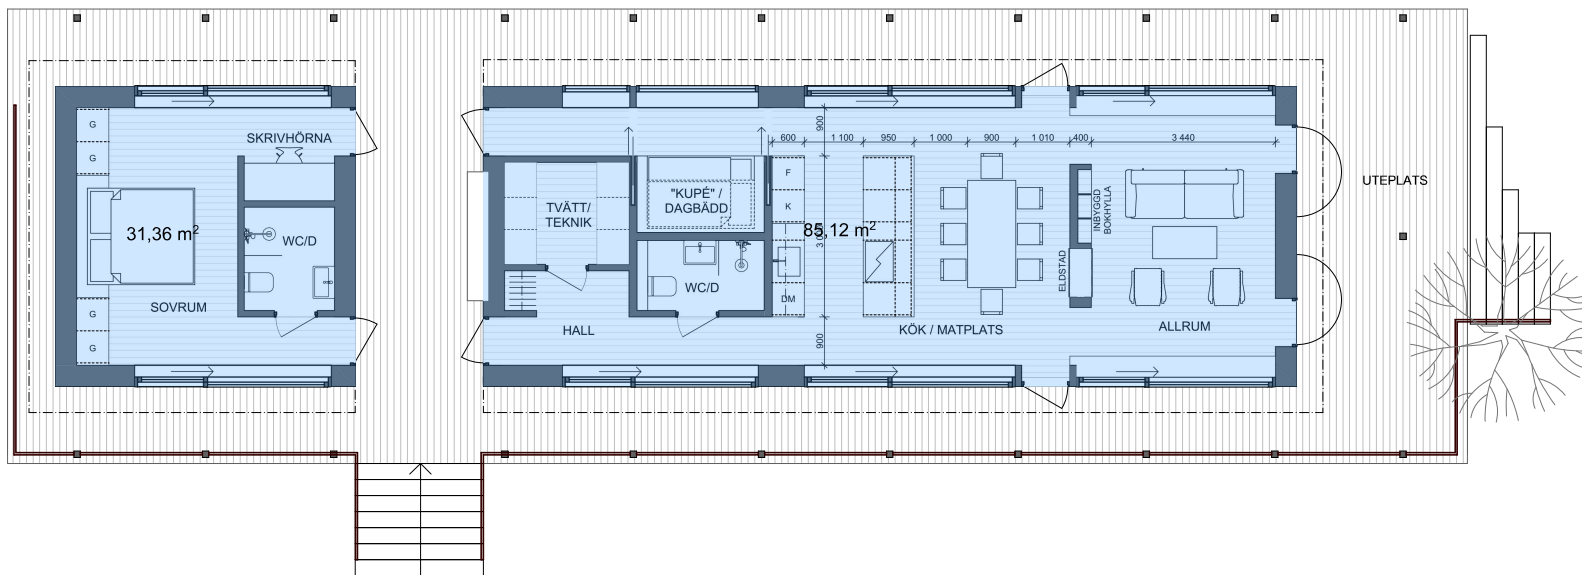

BOA
92,2 KVM

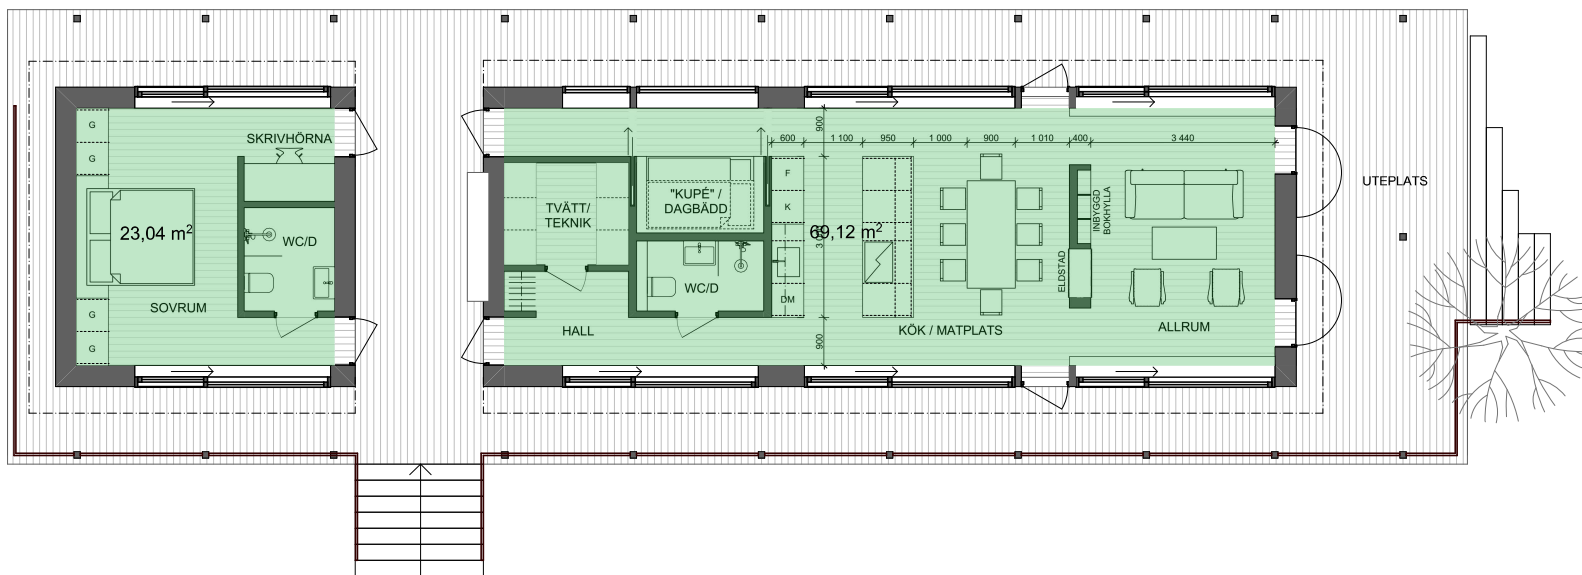

PLAN
1:100

