
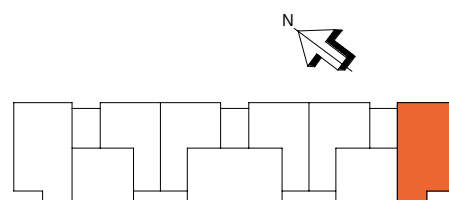
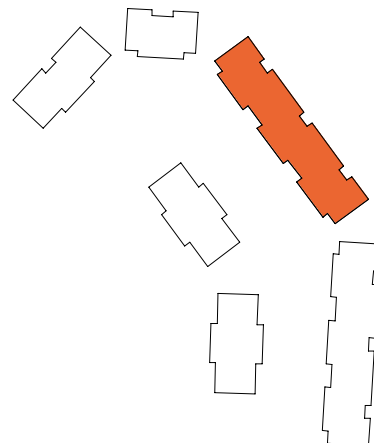


3
ROK

Hus	Plan	Storlek	Lägenhet
D	2-5	72 m ²	D3-1201, D3-1301, D3-1401, D3-1501

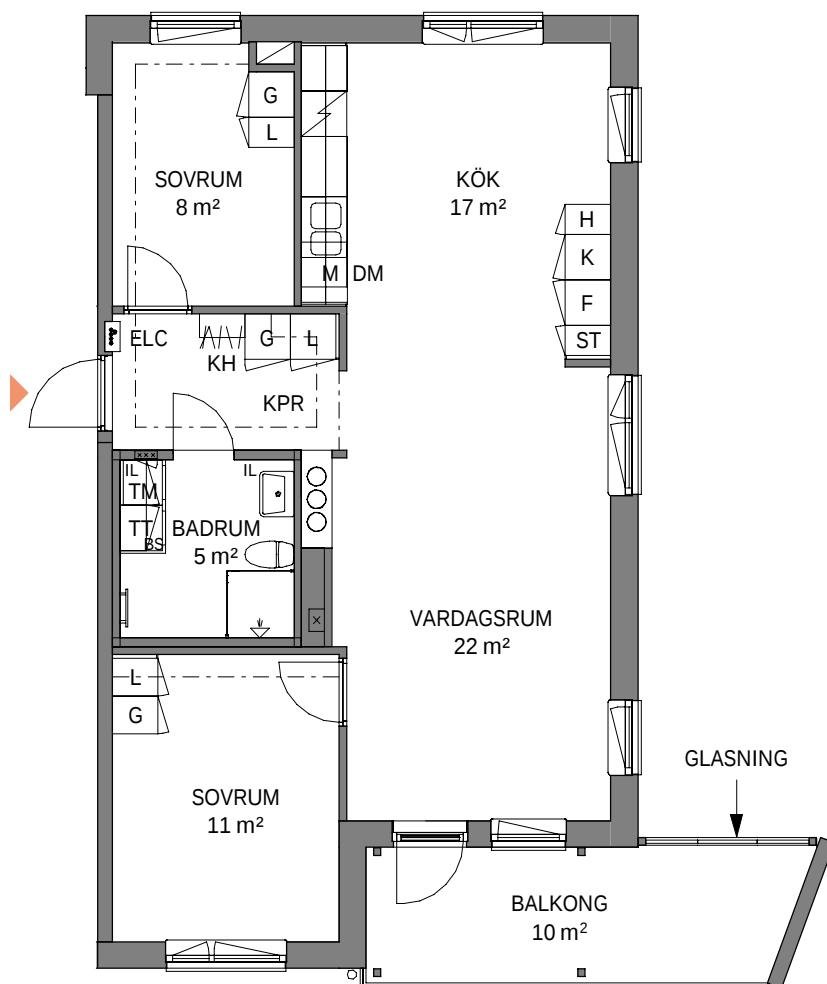

K KYLSKÅP	G GARDEROB	TM TVÄTTMASKIN	SCHAKT
F FRYSSKÅP	L LINNESKÅP	TT TORKTUMLARE	ELC EL- OCH MEDIACENTRAL
K/F KYL/FRYS	ST STÄDSKÅP	KM KOMBIMASKIN	--- INBYGGD VENTILATIONSKANAL I TAK, U.K. = 2,28 m ÖFG.
HÅLL*	H HÖGSKÅP	BS BÄNKSIVA OVAN TM/TT/KM	RUMSHÖJD 2,58 m
DM DISKMASKIN	KH KAPPHYLLA	IL INSPEKTIONSLUCKA	BRÖSTNINGSHÖJD FÖNSTER = 0,6m
M MIKROVÅGSUGN	FH FÖRRÅDSHYLLA MED KLÄDSTÄNG	DUSCHPLATS FÖRRÅD PLACERAT I SUTERRÄNGPLAN/ENTRÉPLAN HUS D	* OBS: INBYGGNADSUGN PLACERAS UNDER HÅLL

LÄGENHETSBEKRIVNING RÄTT TILL ÄNDRINGAR FÖRBEHÅLLES AREOR UPPMÄTTA ENLIGT SS 02 10 53
DATUM FK 2020-06-25 ARKITEKTER: LINK ARKITEKTUR AB YTANGIVELSER ÅR PRELIMINÄRA

0 5
Skala 1:100, 1 cm = 1 meter (A4)