




Vy från sydöst

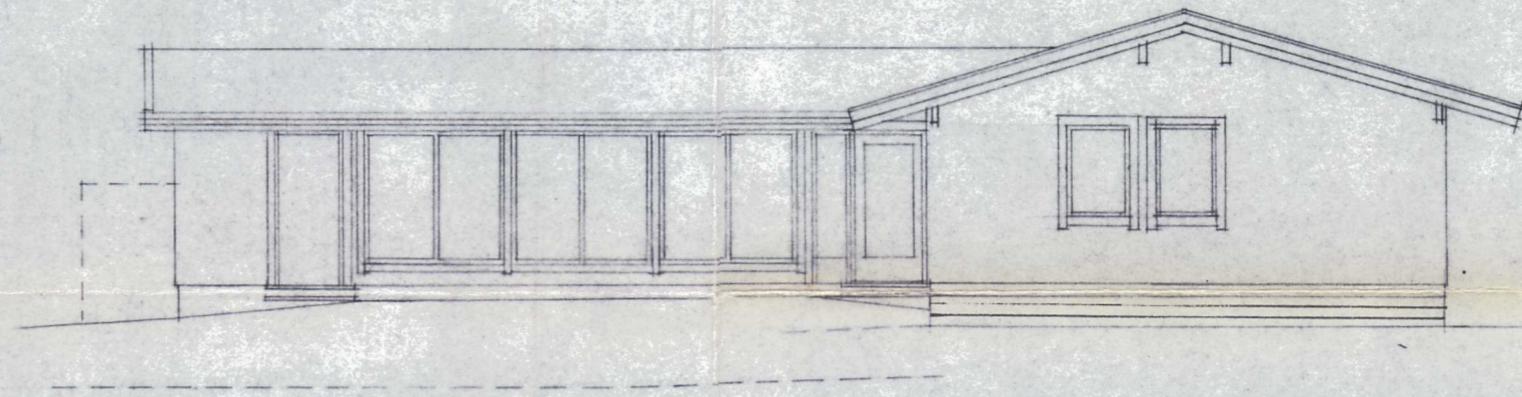

Vy från nordöst

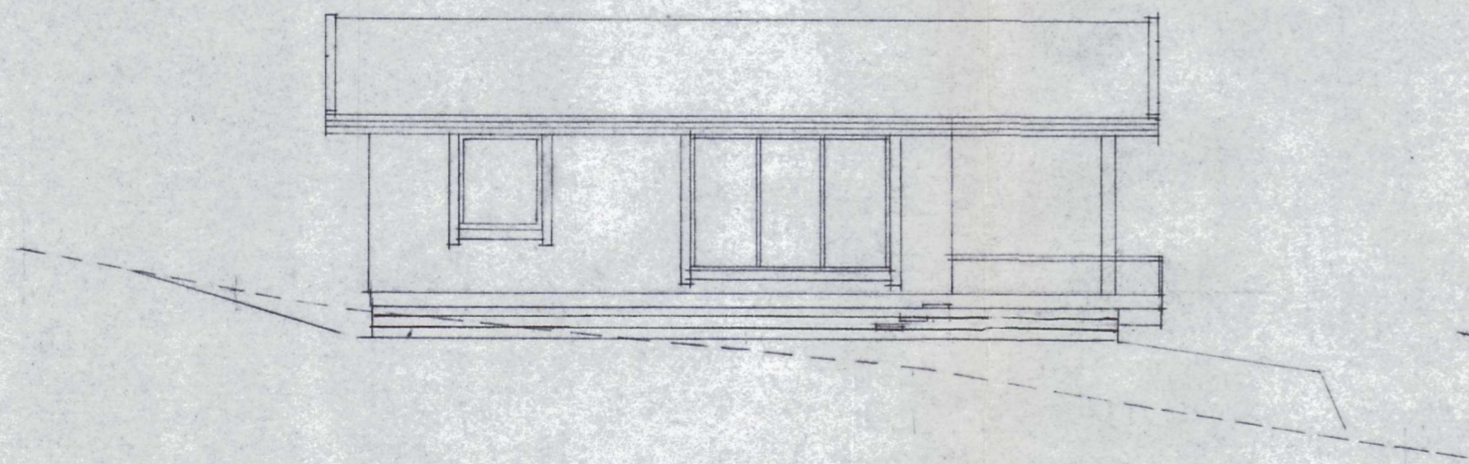


Vy från nordväst

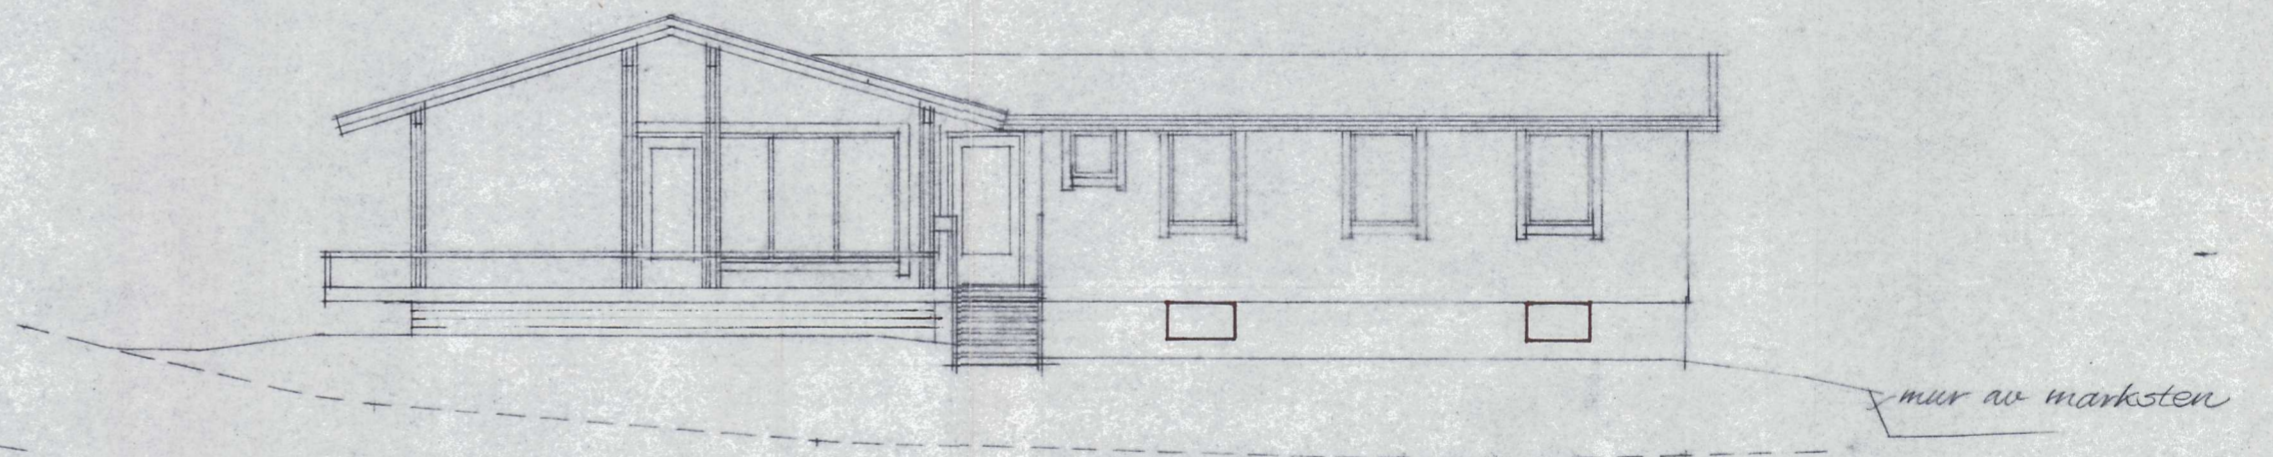

Vy från sydväst

skärning bef terräng - husklo eller dess förlängning
Blivande terräng

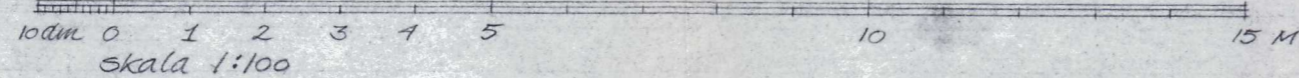

Byggnadslov beviljat den 10.5.1983 S. 301
Avvikelse från denna ritning får ej vidtagas utan
byggnadsnämndens godkännande. Föreskrifterna
byggnadsnämndens beslut skall följas.

Tanums Byggnadsnämnd

[Signature]

TANUMS BYGGNADSNÄMND
Ink. 1983 04. 29.
Dnr.....

Sälvik Fjällbacka
Förslag till sommarbostad för
Anna och Gerhard von Höpsten.
Fasader Skala 1:100

HLM UDDEVALLA 83.04.27

[Signature]