


Sektion A-A

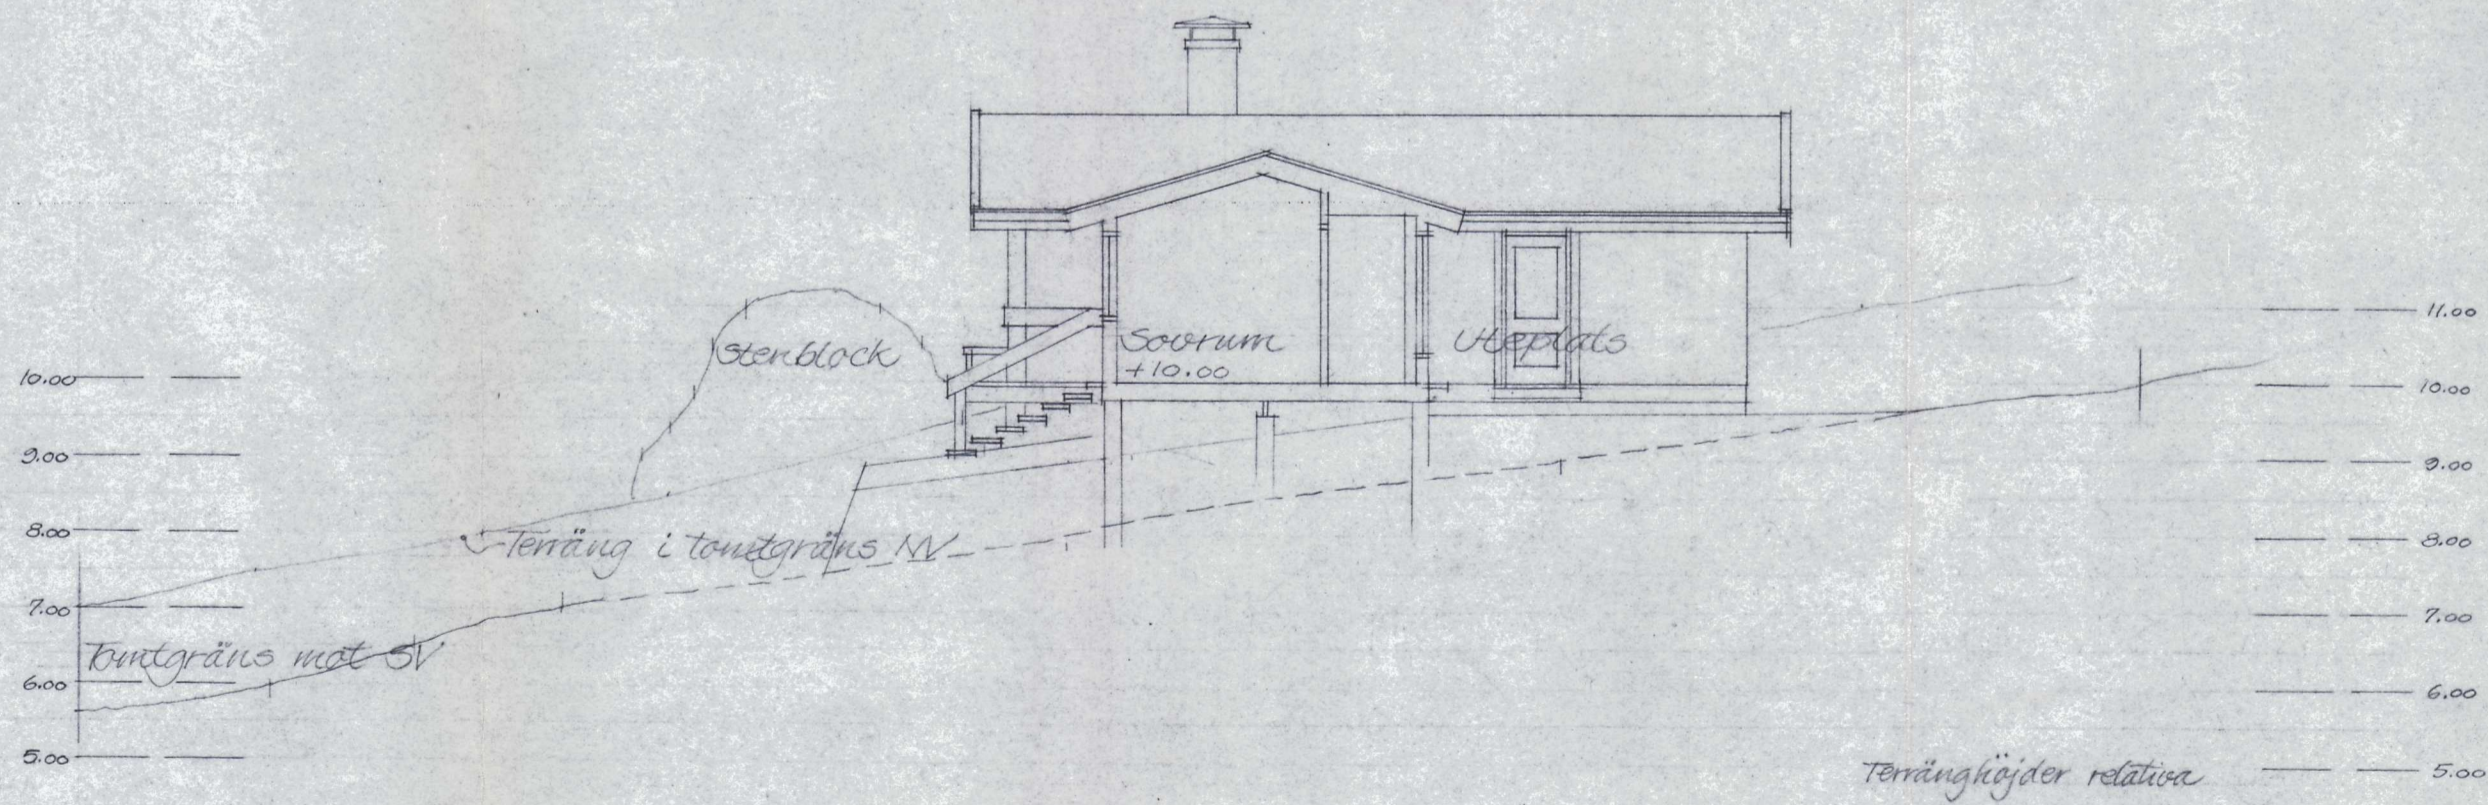


Sektion B-B

Byggnadslov beviljat den 10.5.1983 § 301
 Avvikelse från denna ritning får ej vidtagas utan
 byggnadsnämndens godkännande. Föreskrifterna i
 byggnadsnämndens beslut skall följas.

Tanums Byggnadsnämnd *[Signature]*

TANUMS BYGGNADSNÄMND
 Ink. 1983 04. 29.
 Dnr.....

Sälvik, Fjällbacka
 Förslag till sommarbostad för
 Anna och Gerhard von Hofsten
 Sektioner skala 1:100

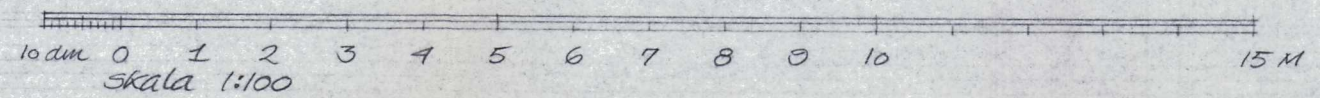

HLM UDDEVALLA 83.04.27
[Signature]