


Karta
 över N. Berglunds lägenhet, genom avhandling
 den 9 maj 1925 avskedd från lägenheten Bonäs-
 skiftet nr 1 under Öfverön 4⁴ och 8² uti Arnäs
 socken, Själevads och Arnäs tingslag av Väster-
 norrlands län; uppräffad år 1925 av

N. Berglund
 Distriktslantmätare.


Stamlägenhetens areal = 13.8200 hektar
 Avsöndringens d² = 0.1415 d²

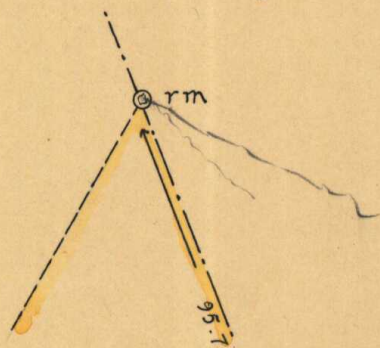

1705/1927 Ar 19.27 den 30 december
 har Länsstyrelsen i Västerorrlands län meddelat
 fastställelse å den jordsöndring, som avses i
 denna karta; betygas.

På tjänstens vägnar:

M. Skjölman

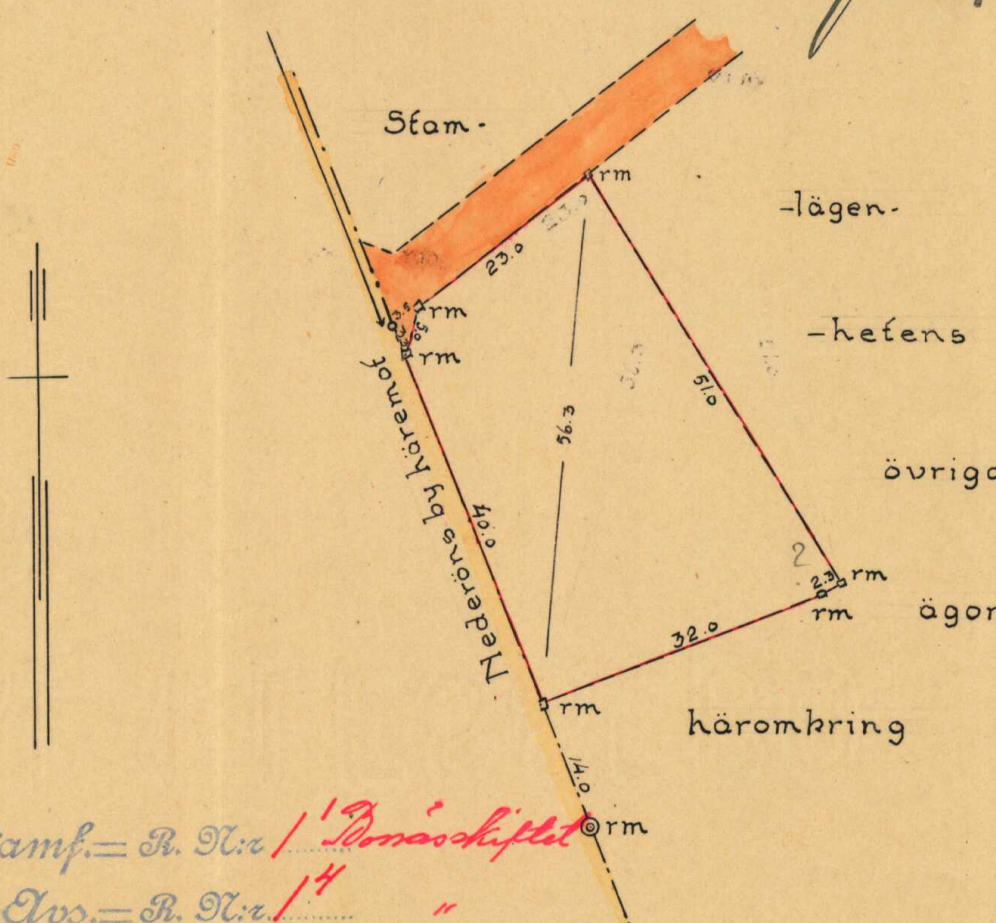

Stamf. = R. Nr. 14 Bonässkiftet
 Avs. = R. Nr. 14

Skala 1:800

22-ÖRN-3417

Avsede:

För förrethningspätgårdens eul. 41 8/2 I.

" markering av 6 st brytningspunkter

" areallägenhet

" kopia av kartan eul. 51 8/2 (31 em.)

8² kronor 27.40

12:-

3:60

1:50

22-

10:30

Bonässkiftet 14

Örnsköldsvik 3417