



Fasad mot Sydöst

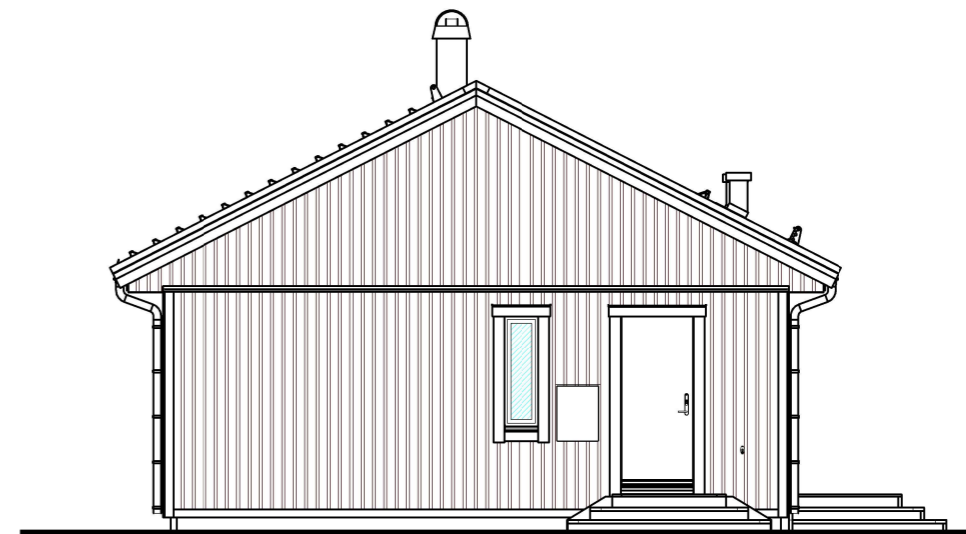

Fasad mot Sydväst



Fasad mot Nordväst

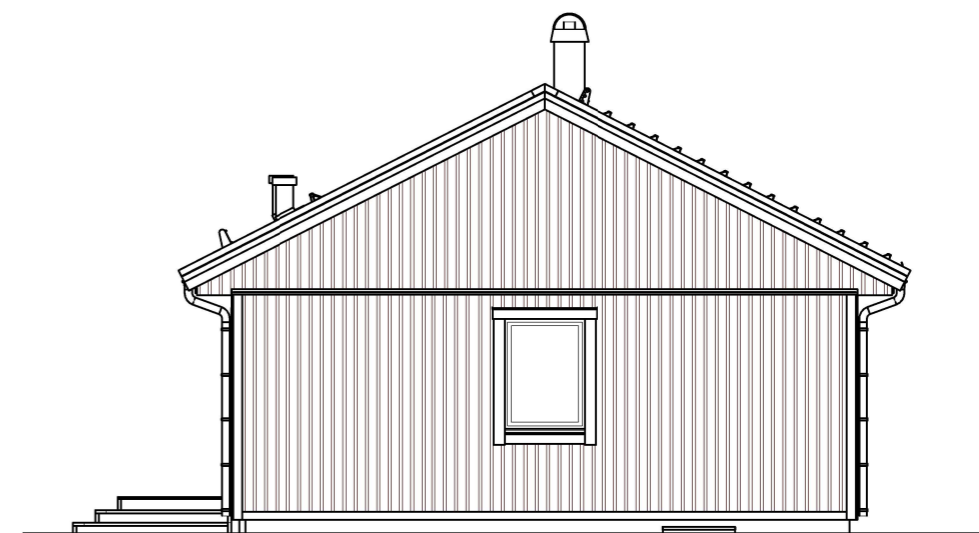

Fasad mot Nordöst

Kulör Dörrar: Vita (S0502-Y)
 Kulör Fönster: Vita (S0502-Y)
 Kulör Sockel: Betongskiva Grå (S2502-R)
 Kulör Fasad: Stående lockläkt i trä: Grundmålat (S1000-N)
 Kulör Knutbrädor, foder & vindskivor: Grundmålat (S1000-N)
 Takmaterial och kulör: Svarta betongpannor (S9000-N)
 Stuprör/vattenavrinningsdetaljer: Vit (S1000-N)
 Solpaneler: Svarta

Brytare för produktionsanläggning placerad i fasadmätarskåp

Utvändiga trappor ingår ej från Hjaltevadshus

Kamin ingår ej från Hjaltevadshus



Hjaltevadshus

DB Miljösystem AB
 Hålkedalen 1:84
 Strömstad Kommun

HUSTYP
 Villa Vitsippan 128 - Spv

RITNINGSTYP
 Fasadritning

SKALA
 1 : 100

KONTROLLERAD AV

RITAD AV
 LKL


DATUM
 2024-12-09

ÄRENDR.

ORDERNR.
 502 917

RITN. NR.
 A202

2026-01-12 14:18:23

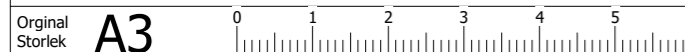

REV. REVIDERINGEN AVSER SIGN. DATUM