

BETECKNINGAR:

GRUNDKARTIA

- fastighetsgräns
- staket
- vägar
- stadsfär
- stenmur
- häck
- elektrisk högspänningsledning med stöd
- befintlig huvudbyggnad, respektive uthus
- vattendagg, dike
- nivåkurvor
- punkt i rundt
- 1753 o polygonpunkt
- 67 t triangelpunkt

STADSPLANEKARTIA

A. GRÄNSBETECKNINGAR

- stadsplogsgräns
- gällande områdesgräns avsedd att bibehållas
- gällande områdesgräns avsedd att utgå
- kvarters- eller annan områdesgräns
- bestämelsegräns
- förbud mot utfart med stängelskyldighet
- tvärlinje med pil markerar förbudets slut

B. OMRÅDESBETECKNINGAR

SPECIALOMRÅDEN

RI område för idrottsändamål

C. ÖVRIGA BETECKNINGAR

- mark som inte får bebyggas
- Gräns för av Länsstyrelsen från fastställande underlagets område.
- Gräns för av Byggnadsnämnden utskäp-taget område

Fälthuset kommunfullmäktige i Falun beslutat den 10 juni 1971 bebygga.
 Ex officio
 Anders Carlsson
 Kommunfullmäktiges sekreterare

Länsstyrelsen i Kopparbergs län har genom beslut den 25 april 1974, som vunnit laga kraft, fastställt på denna karta angivna stadsplan, med undantag av det område som begränsas med blå linje.
 Anders Hjörsköld

Förslag till ändring och utvidgning av stadsplanen för skidstadion vid LUGNETOMRÅDET i Falun


STADSPLANEKONTORET, FALUN I JANUARI 1971
 REVIDERAD ENLIGT BN-S BESLUT DEN 6 MAJ 1971

GÖSTA LILLIEMARCK
 STADSPLANEARKITEKT

LENNART LINDBERG
 STADSPLANEINGENJÖR

S. Sandberg

A 185
 1974
 SKALA 1:2000

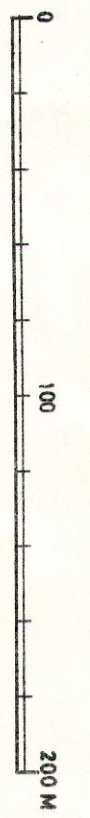

Skriftning visar att området blivit ersatt av en ny plan