


BESKRIVNING

Sida  
3 (3)  
Ärendnr  
H2B 952011

Aktbilaga  
BE 1

1995-03-01

Utdrag ur fastighetskartan blad nr  
05733, 05742 och 05743.  
Skala 1:10 000

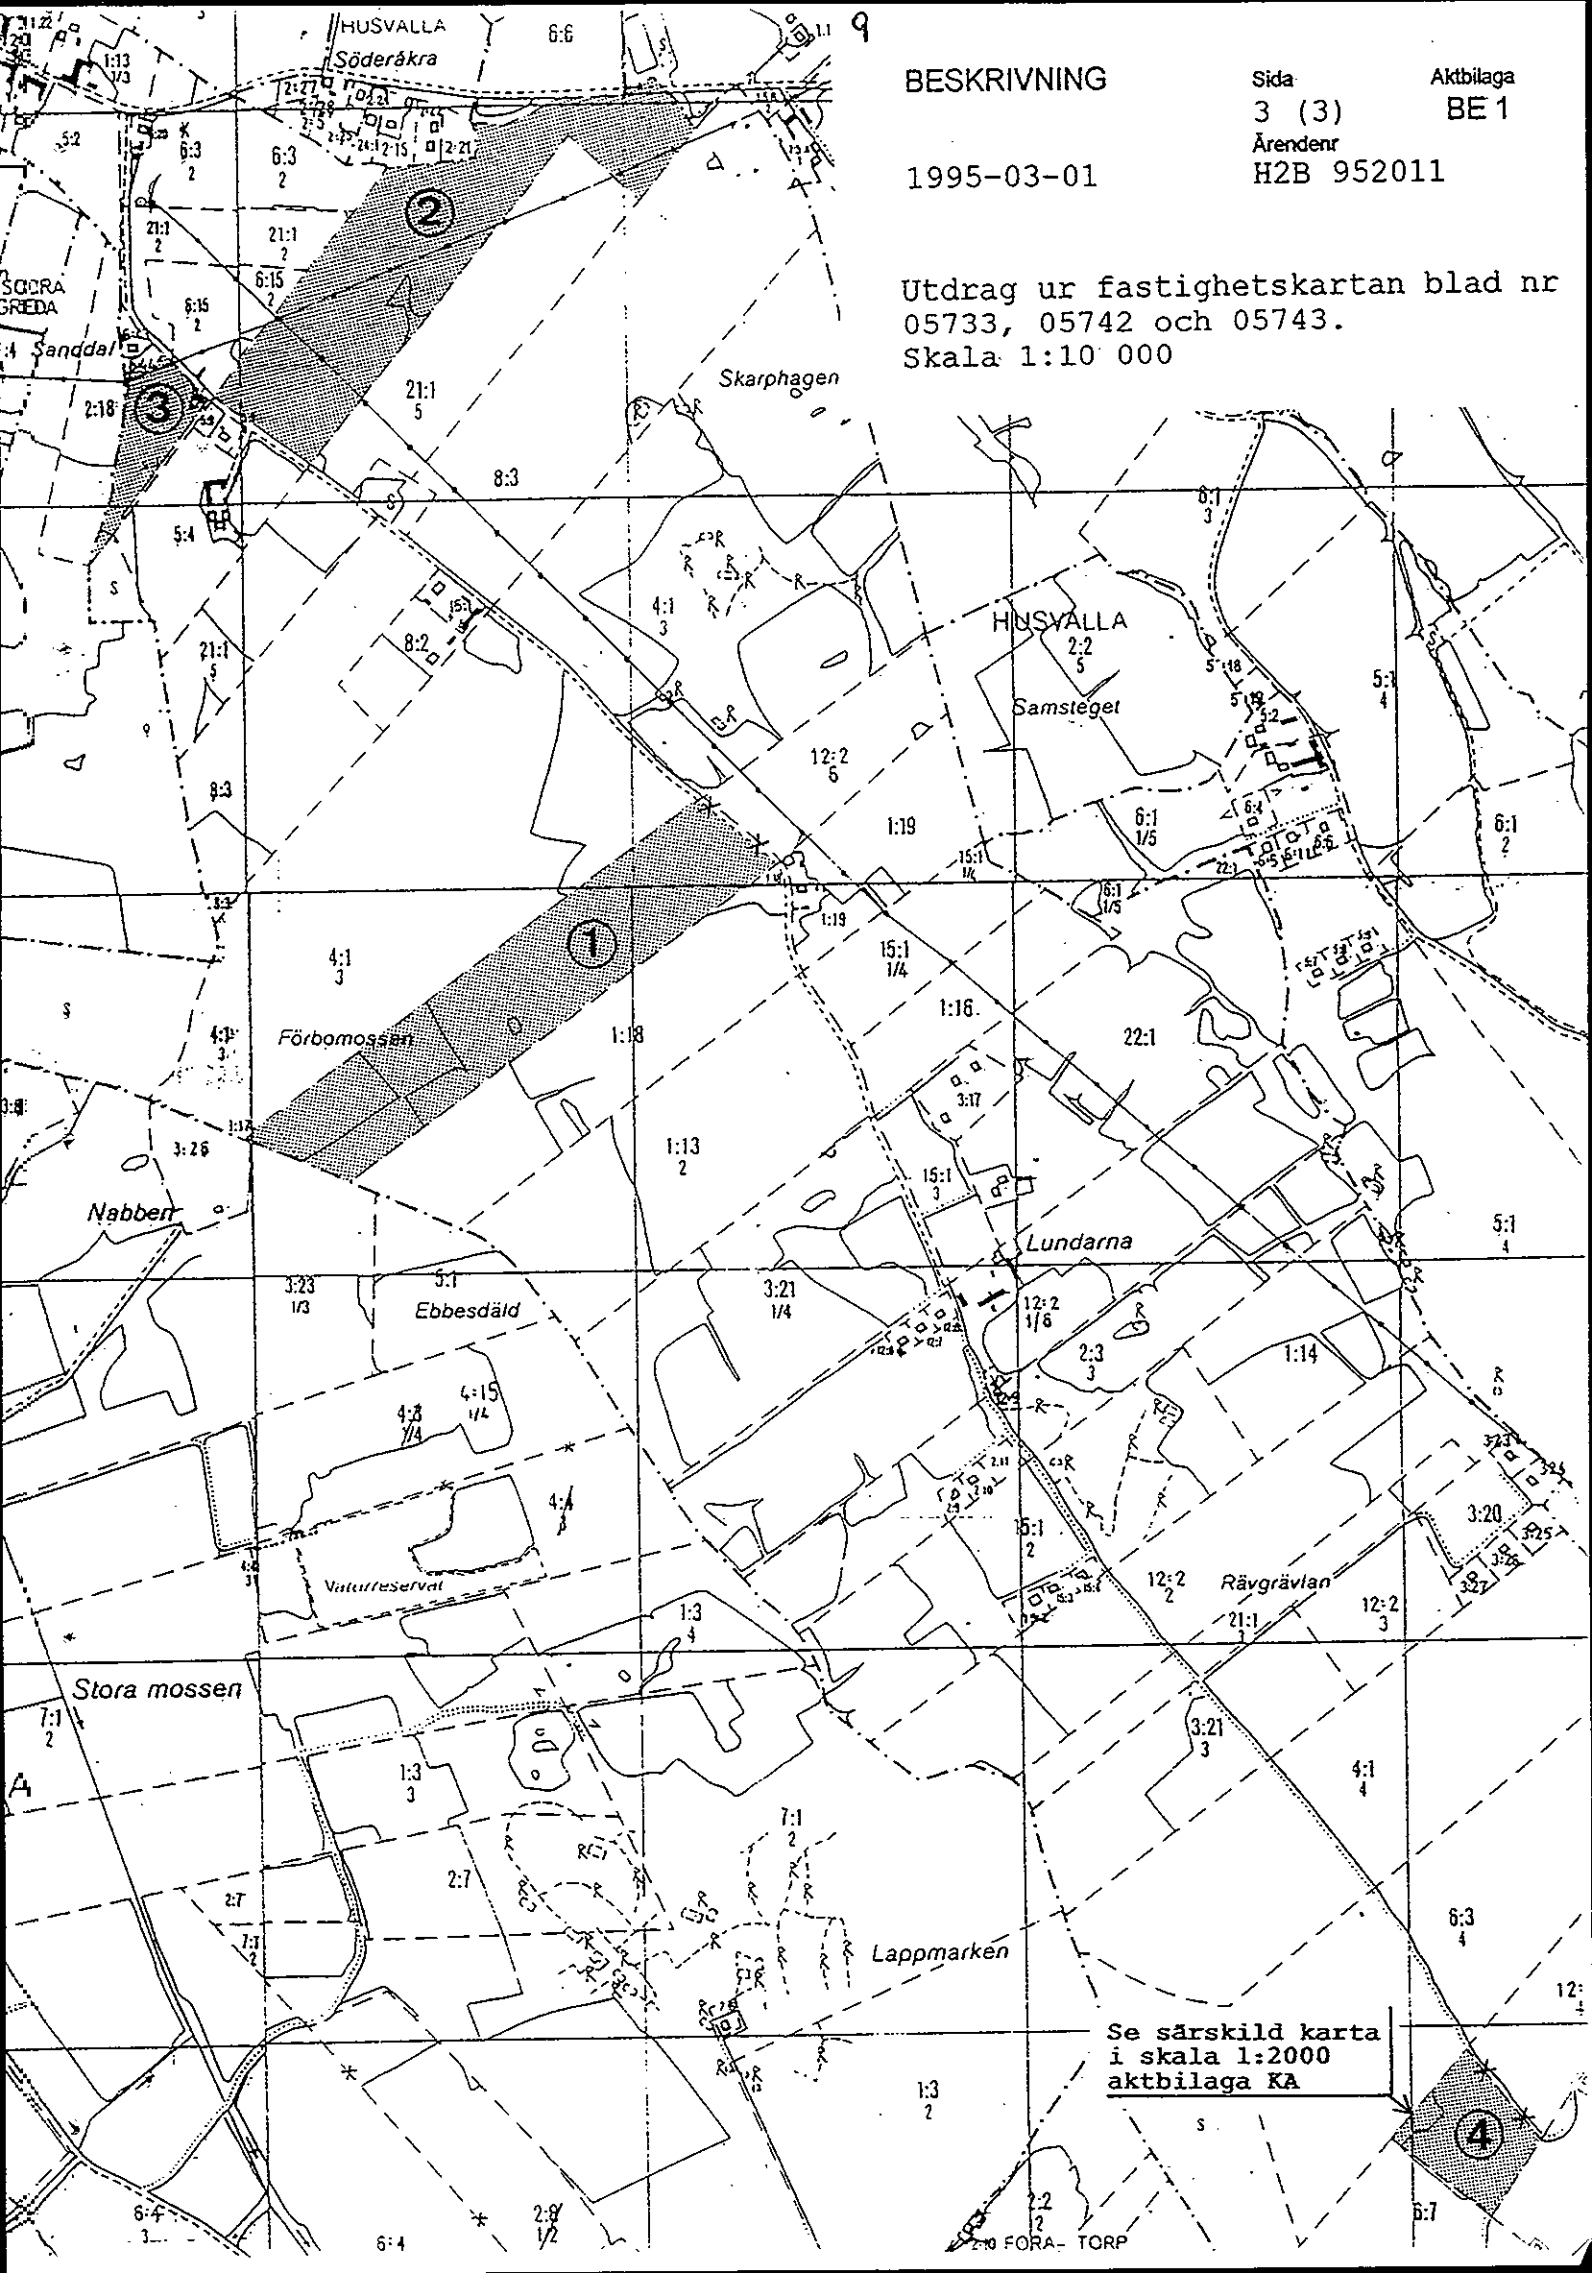

Se särskild karta  
i skala 1:2000  
aktbilaga KA

