

# VILLA VENDELSÖ 10T

Hustyp: 1,5-plan


Boarea: 141,2 m<sup>2</sup>

ENTRÉPLAN

Byggarea: 98,6 m<sup>2</sup>

Rum: 5 rum och kök

Boarea: 85,8 m<sup>2</sup>

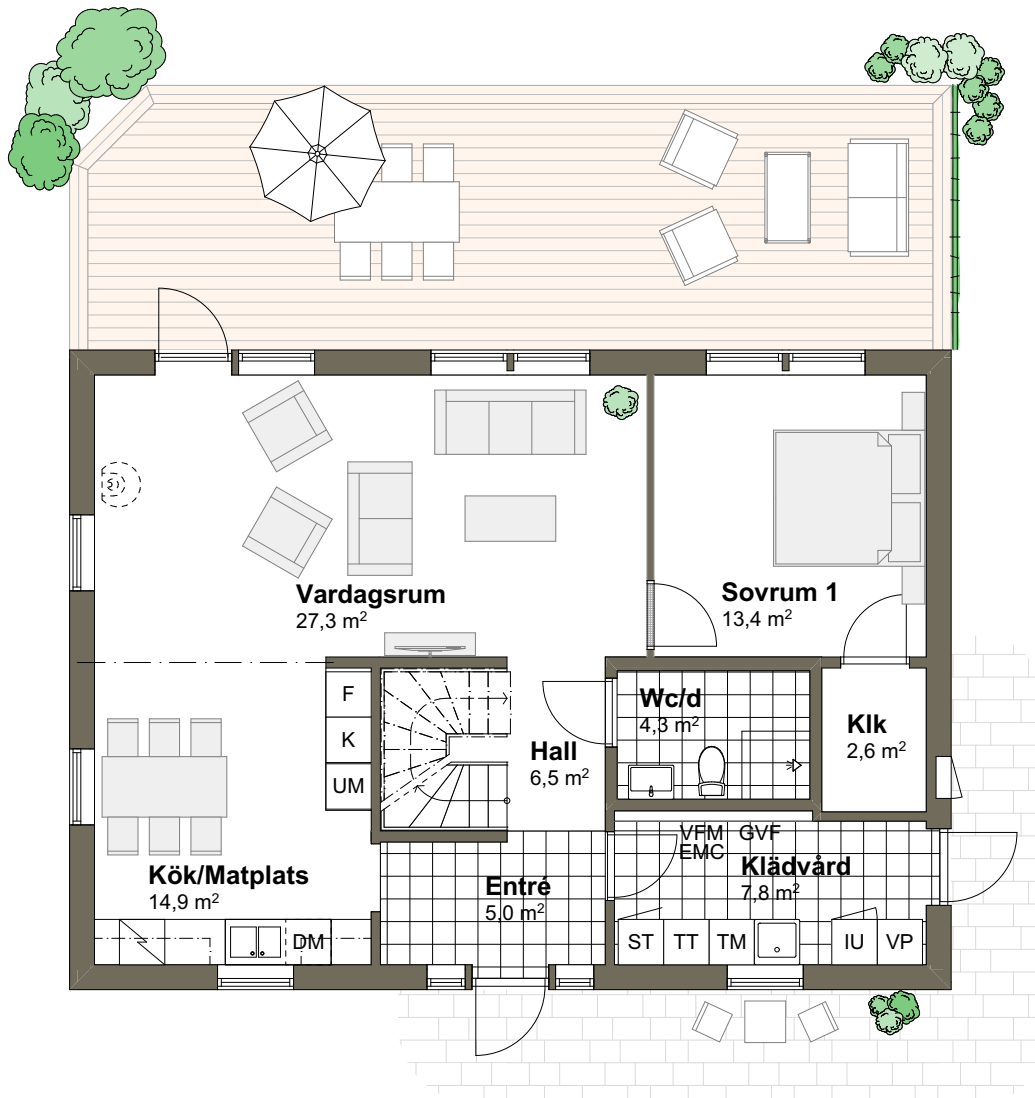

SKALA 1:100 (A4)



Tips! För att mäta på planritningen ta hjälp av skalan.

# VILLA VENDELSÖ 10T

Hustyp: 1,5-plan


Boarea: 141,2 m<sup>2</sup>

Byggarea: 98,6 m<sup>2</sup>

Rum: 5 rum och kök

ÖVRE PLAN

Boarea: 55,4 m<sup>2</sup>

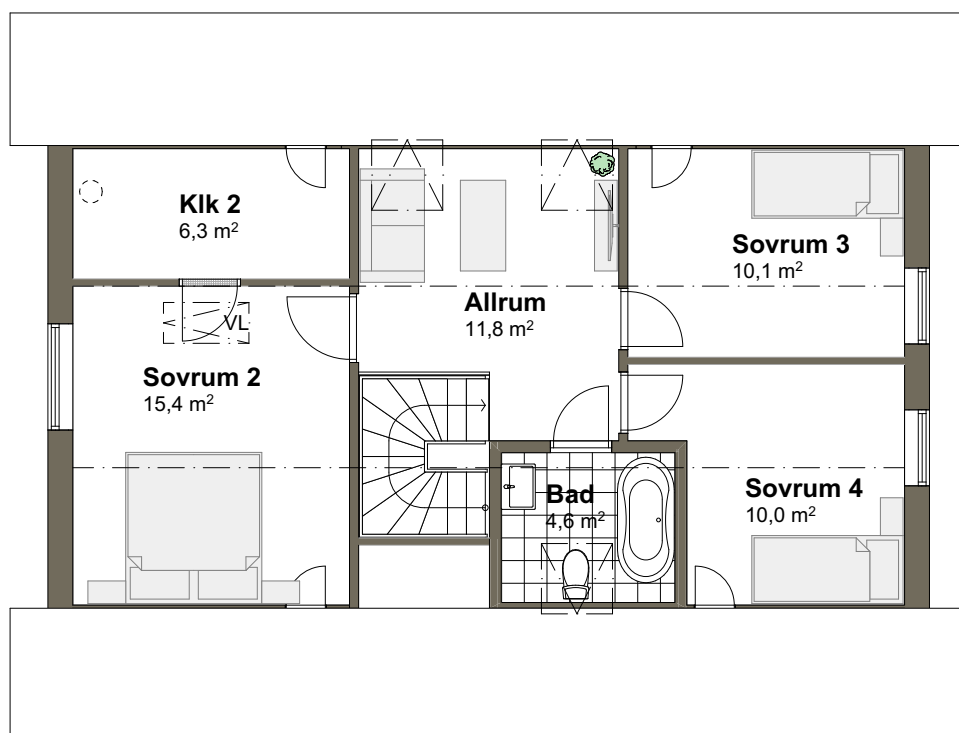

SKALA 1:100 (A4)



Tips! För att mäta på planritningen ta hjälp av skalan.

# VILLA VENDELSÖ 10T

Hustyp: 1,5-plan


Boarea: 141,2 m<sup>2</sup>

Byggarea: 98,6 m<sup>2</sup>

Rum: 5 rum och kök

ENTRÉPLAN

Boarea: 85,8 m<sup>2</sup>

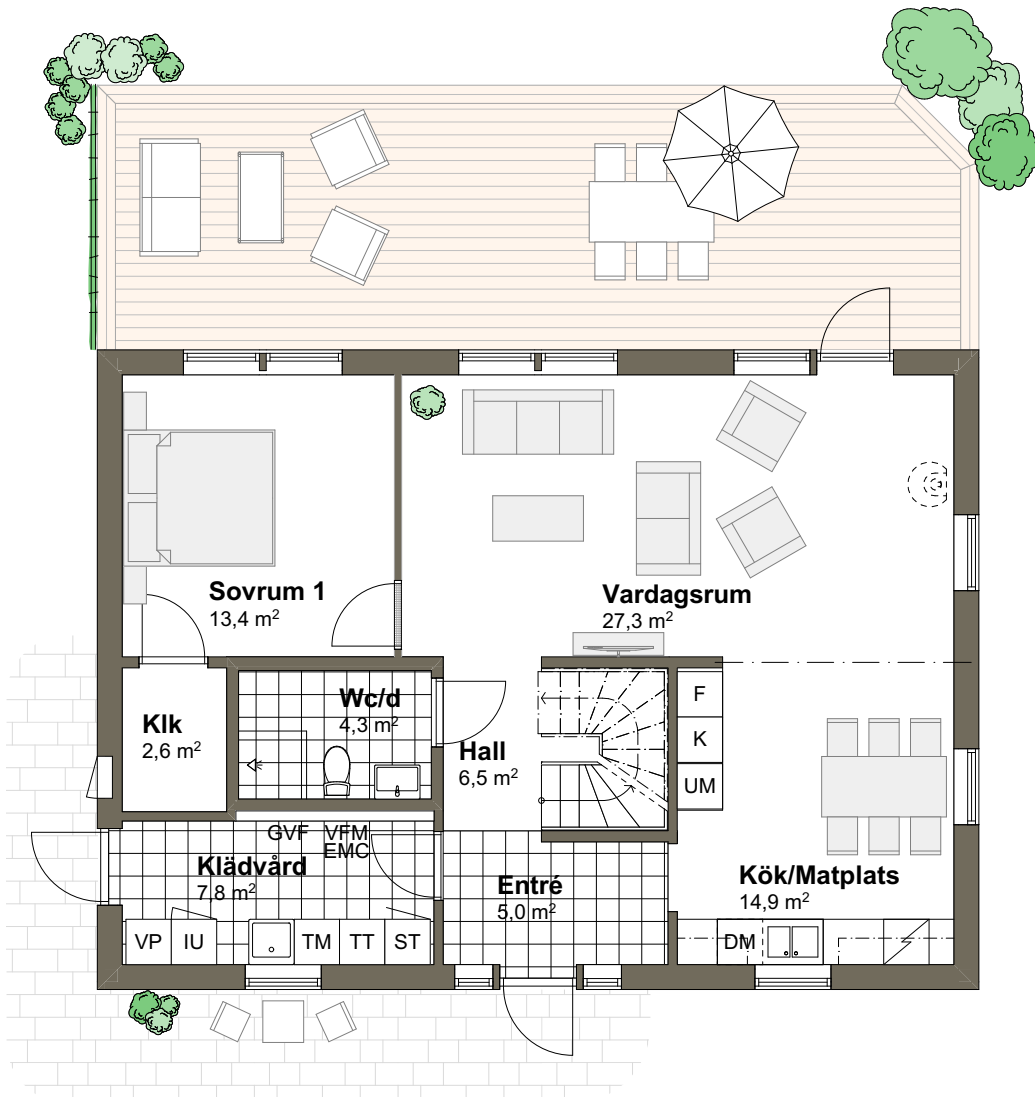

SKALA 1:100 (A4)



Tips! För att mäta på planritningen ta hjälp av skalan.

# VILLA VENDELSÖ 10T

Hustyp: 1,5-plan


Boarea: 141,2 m<sup>2</sup>

ÖVRE PLAN

Byggarea: 98,6 m<sup>2</sup>

Rum: 5 rum och kök

Boarea: 55,4 m<sup>2</sup>

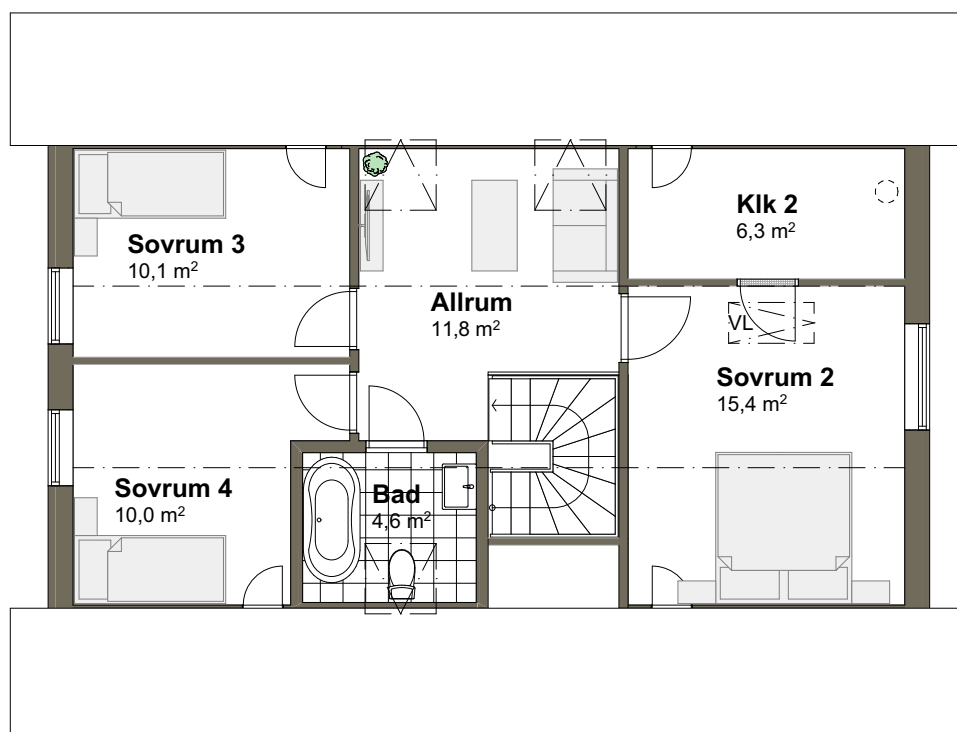

SKALA 1:100 (A4)



Tips! För att mäta på planritningen ta hjälp av skalan.