



Ritningen är skyddad enligt upphovsrättslagen och får ej användas/kopieras utan Nära Hems medgivande.

SKALA 1:100

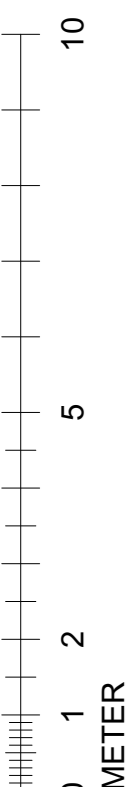

Entréplan

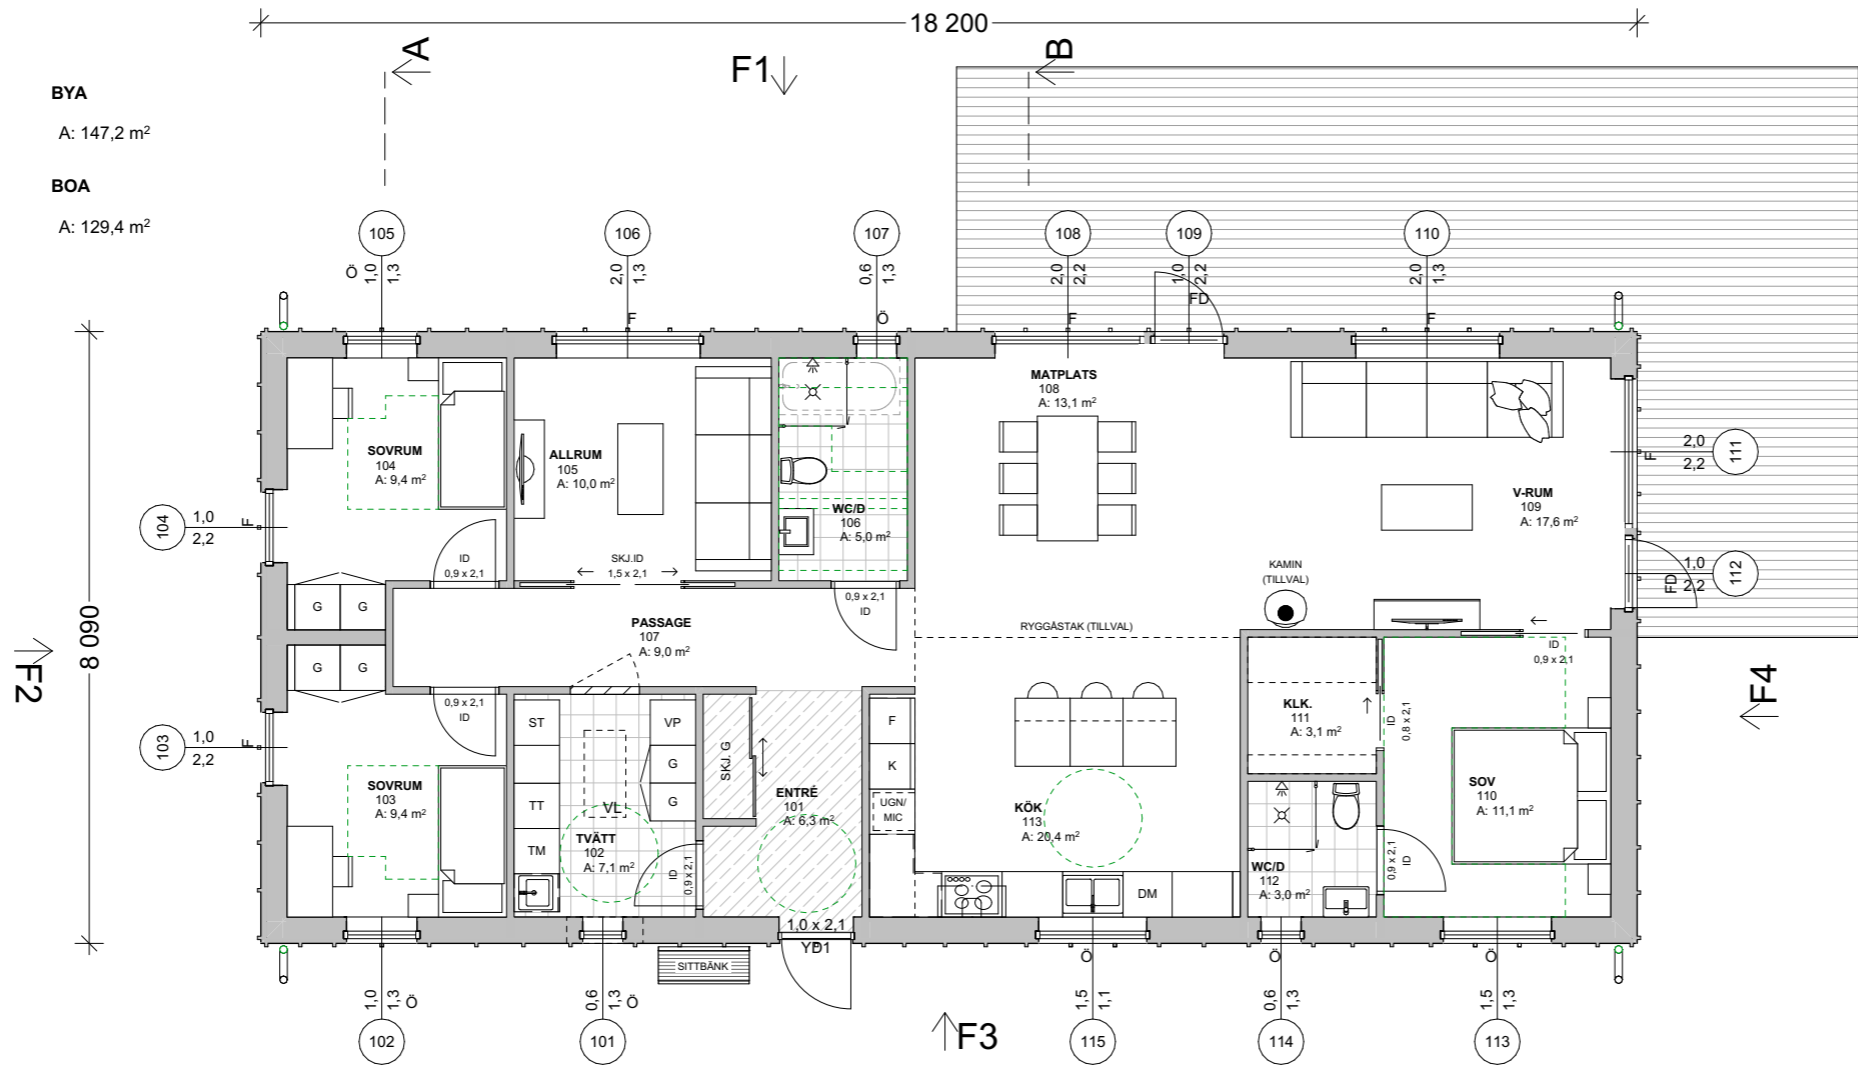

- FÖRKLARINGAR:**
 Utvändiga mått avser utsida fasad (millimeter)
- FM Fasadmätarskåp
 - ELC Elcentral
 - VP Värmepump
 - TA Tilluftsaggregat
 - GVF Golvvärmefördelare
 - VS Vattenskåp
 - VM Vattenmätare
 - VUK Vattenutkastare
 - VL Vindslucka
 - K Kyl
 - F Frys
 - DM Diskmaskin
 - TM Tvättmaskin
 - TT Torktumlare
 - G Garderob
 - Kamin (Tillval)

FÖNSTER OCH DÖRRINSÄTTNING
 Alla öppningar på entréplan sitter på ÖK 2,2 m.
 Undantag betecknas med mått för underkant
 fönster, UK.
 Ytterdörr ÖK 2,1 m.
 Se även fasad- och sektionsritning.

Öppningar för fönster och dörrar är angivna i plan
 som tex 0,9x2,1 vilket betyder öppningsmått
 910x2110 (BxH) ÖFB

- Fönster - Dörrar:**
- O Öppningsbart
 - F Fast
 - FPD Fönsterpardörr
 - YD Ytterdörr
 - ID Innerdörr

- BYA Byggnadsarea
- BOA Boarea

- Marklinjer:**
- = Ny marklinje
 - - - - - = Befintlig marklinje

BET	ANDRINGAR AVSER	DATUM	SIGN
-----	-----------------	-------	------

FÖRSLAGSHANDLING

Varbergs kommun
 Fastighetsbeteckning: Gällinge- Skår 2:xxx
 Nybyggnad villa

RITAD AV	DATUM	ARKITEKT
Anders K.	2026-02-25	Nära Hem AB

nära hem
Hus för livet


Kyrkogårdsvägen 1A
 432 40 Varberg
 Tel: Se hemsida
 E-post: info@narahem.se

Entréplan - SK6

ARBETSNUMMER	SKALA I A3-FORMAT	RITNINGNUMMER
16000	1:100	BLH.1.1


Ritningen är skyddad enligt upphovsrättslagen och får ej användas/kopieras utan Nära Hems medgivande.

SKALA 1:100

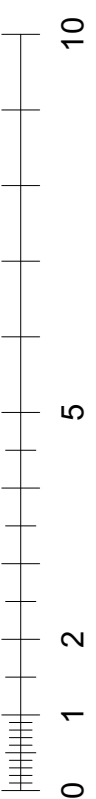

Takplan

F2

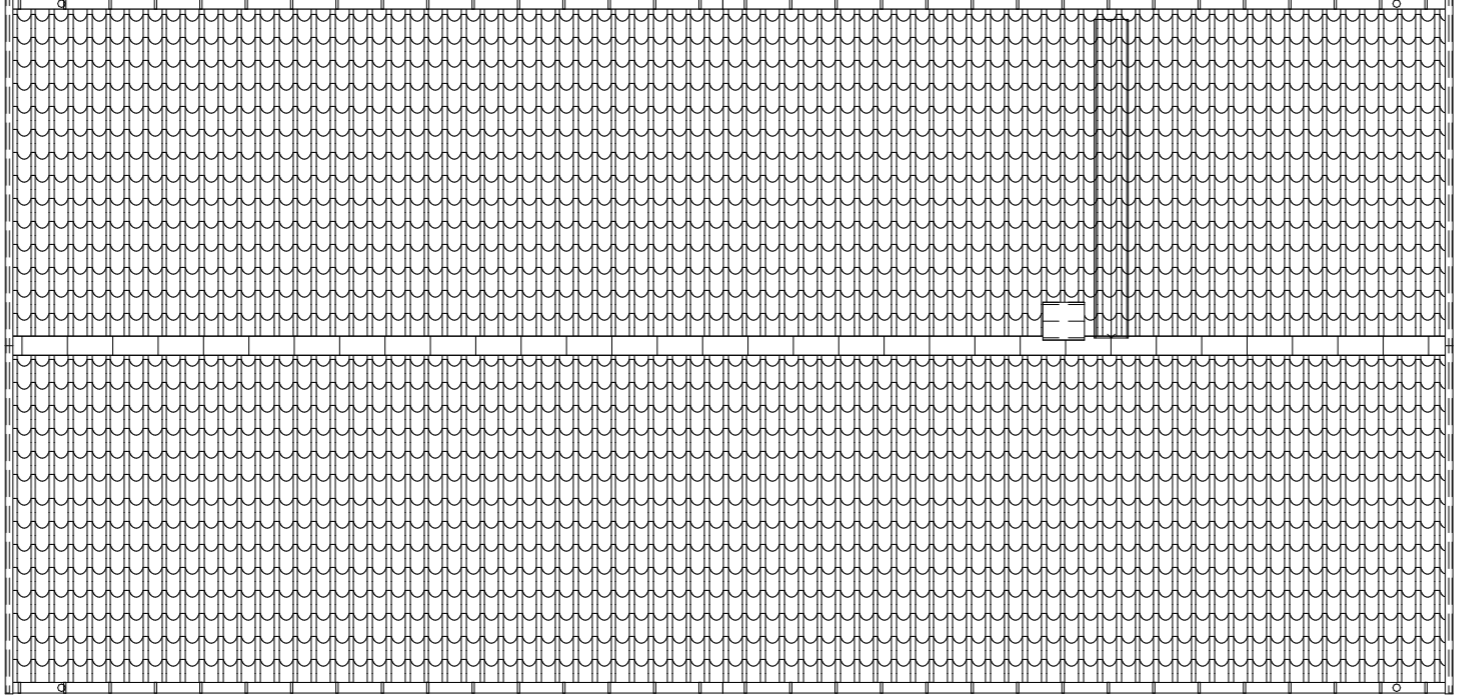

A

F1

B

F3

A

B

F4

FÖRKLARINGAR:

Se ritning BLH.1.1

BET	ANDRINGAR AVSER	DATUM	SIGN
-----	-----------------	-------	------

FÖRSLAGSHANDLING

Varbergs kommun
 Fastighetsbeteckning: Gällinge- Skår 2:xxx
 Nybyggnad villa

RITAD AV	DATUM	ARKITEKT
Anders K.	2026-02-25	Nära Hem AB


nära hem
Hus för livet

Kyrkogårdsvägen 1A
 432 40 Varberg
 Tel: Se hemsida
 E-post: info@narahem.se


Takplan - SK6

ARBETSNUMMER	SKALA I A3-FORMAT	RITNINGNUMMER
16000	1:100	BLH.1.2

Ritningen är skyddad enligt upphovsrättslagen och får ej användas/kopieras utan Nära Hems medgivande.

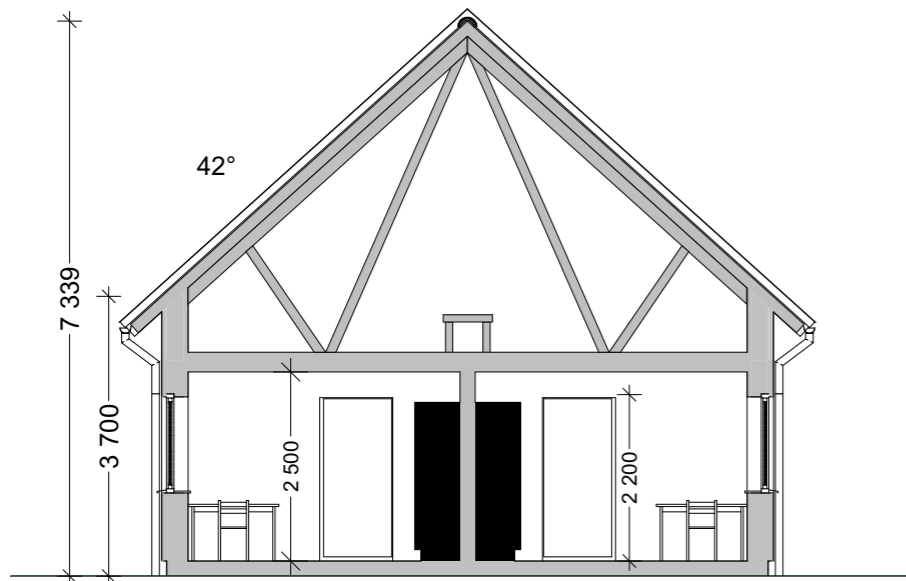

Sektion A
1:100

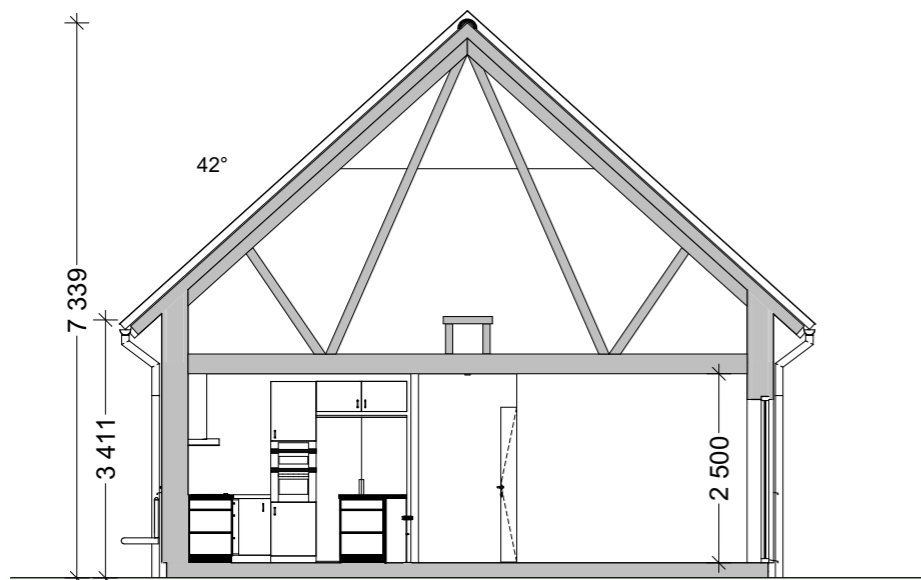

Sektion B
1:100

FÖRKLARINGAR:

Se ritning BLH.1.1

BET	ÄNDRINGAR AVSER	DATUM	SIGN
-----	-----------------	-------	------

FÖRSLAGSHANDLING

Varbergs kommun
Fastighetsbeteckning: Gällinge- Skår 2:xxx
Nybyggnad villa

RITAD AV	DATUM	ARKITEKT
Anders K.	2026-02-25	Nära Hem AB


nära hem
Hus för livet

Kyrkogårdsvägen 1A
432 40 Varberg
Tel: Se hemsida
E-post: info@narahem.se


Sektioner - SK6

ARBETSNUMMER	SKALA I A3-FORMAT	RITNINGNUMMER
16000	1:100	BLH.1.3


SKALA 1:100

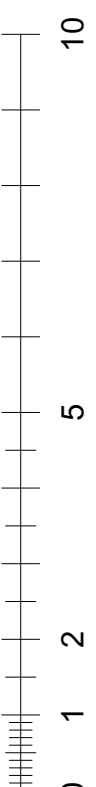

Ritningen är skyddad enligt upphovsrättslagen och får ej användas/kopieras utan Nära Hems medgivande.

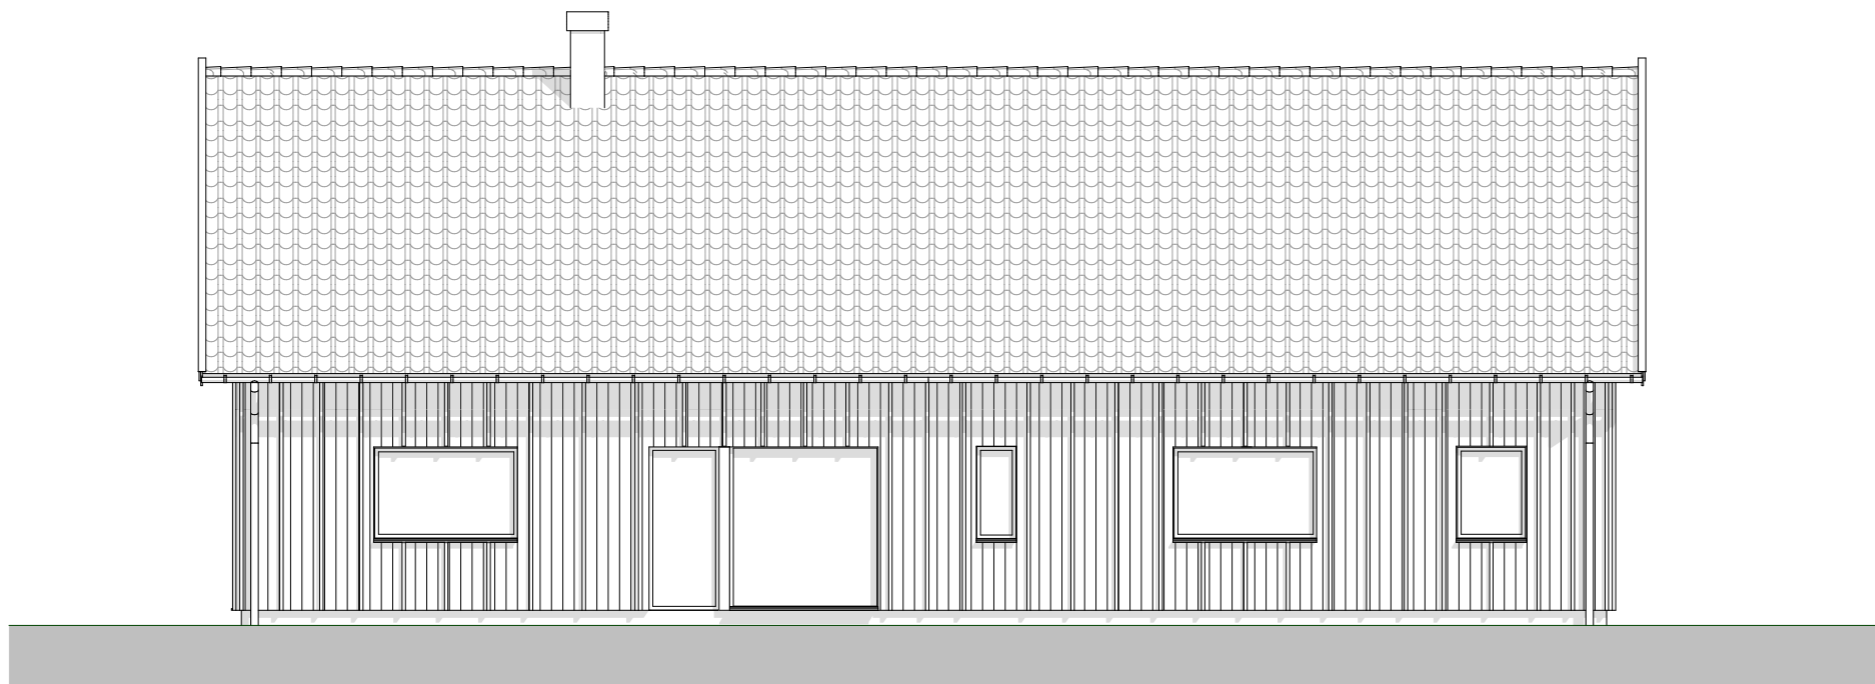

Fasad A1

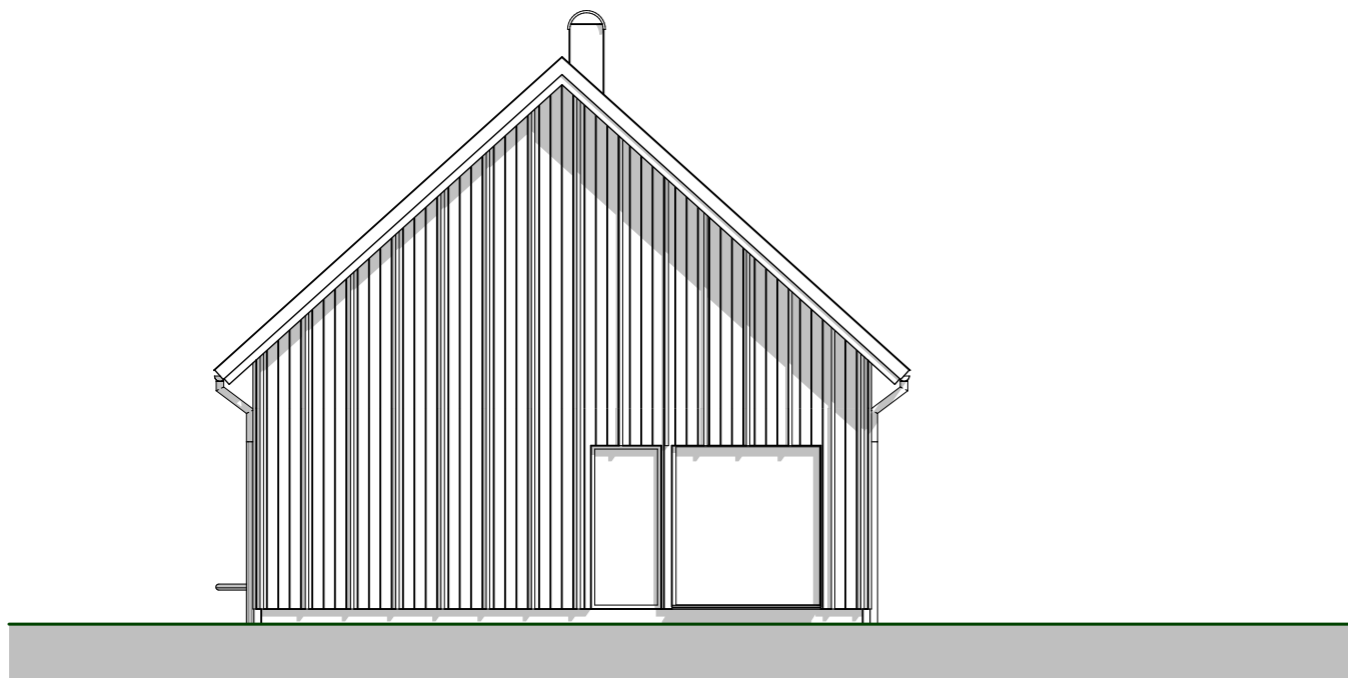

Fasad A2

FÖRKLARINGAR:

Se ritning BLH.1.1

BET	ÄNDRINGAR AVSER	DATUM	SIGN
-----	-----------------	-------	------

FÖRSLAGSHANDLING

Varbergs kommun
Fastighetsbeteckning: Gällinge- Skår 2:xxx
Nybyggnad villa

RITAD AV	DATUM	ARKITEKT
Anders K.	2026-02-25	Nära Hem AB


nära hem
Hus för livet

Kyrkogårdsvägen 1A
432 40 Varberg
Tel: Se hemsida
E-post: info@narahem.se


Fasad - SK6

ARBETSNUMMER	SKALA I A3-FORMAT	RITNINGNUMMER
16000	1:100	BLH.1.4


SKALA 1:100

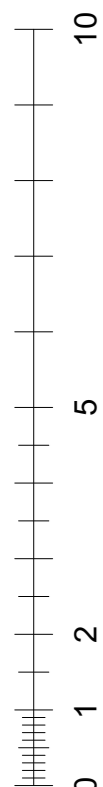

Ritningen är skyddad enligt upphovsrättslagen och får ej användas/kopieras utan Nära Hems medgivande.

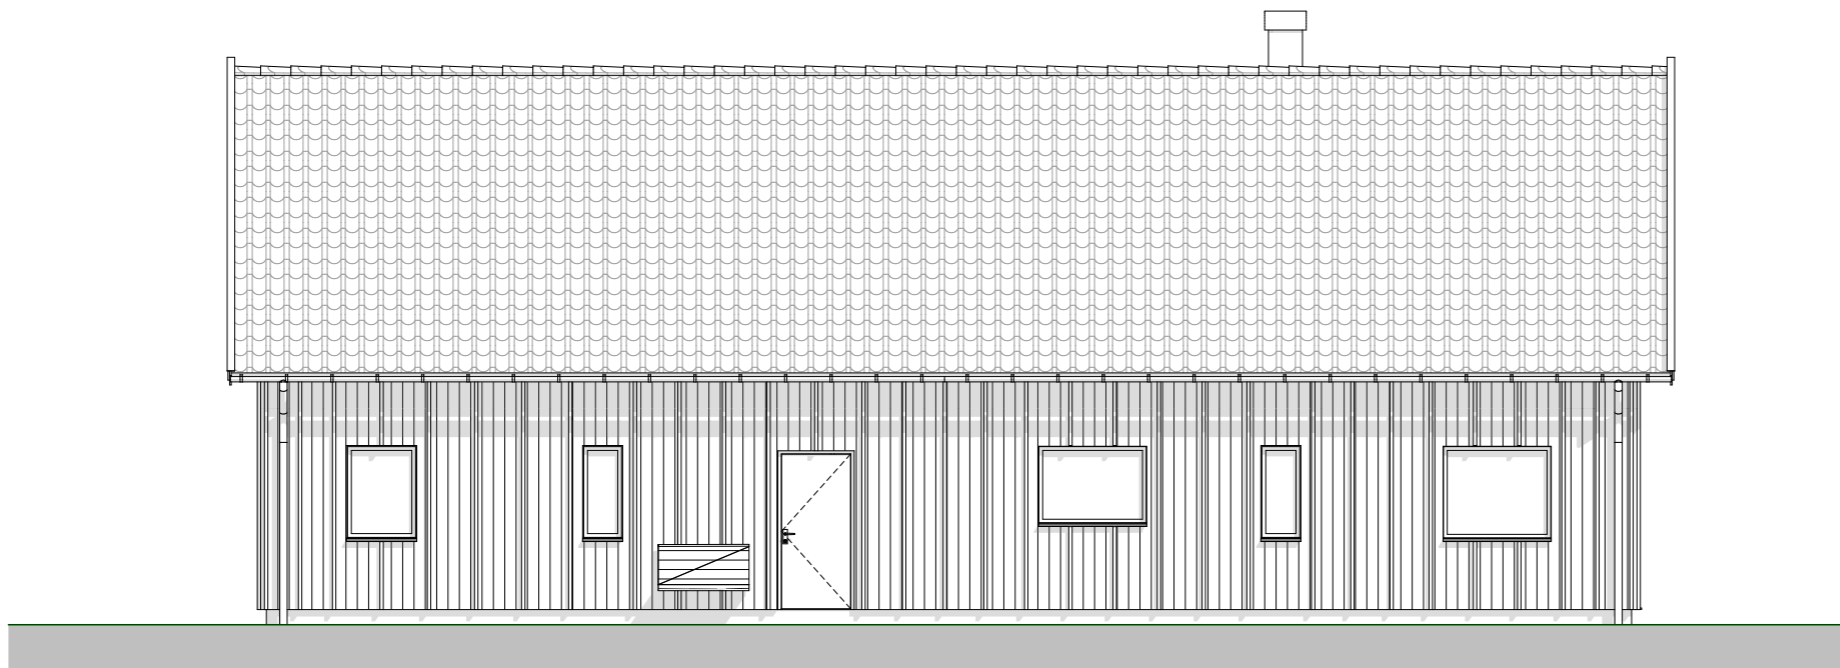

Fasad A3

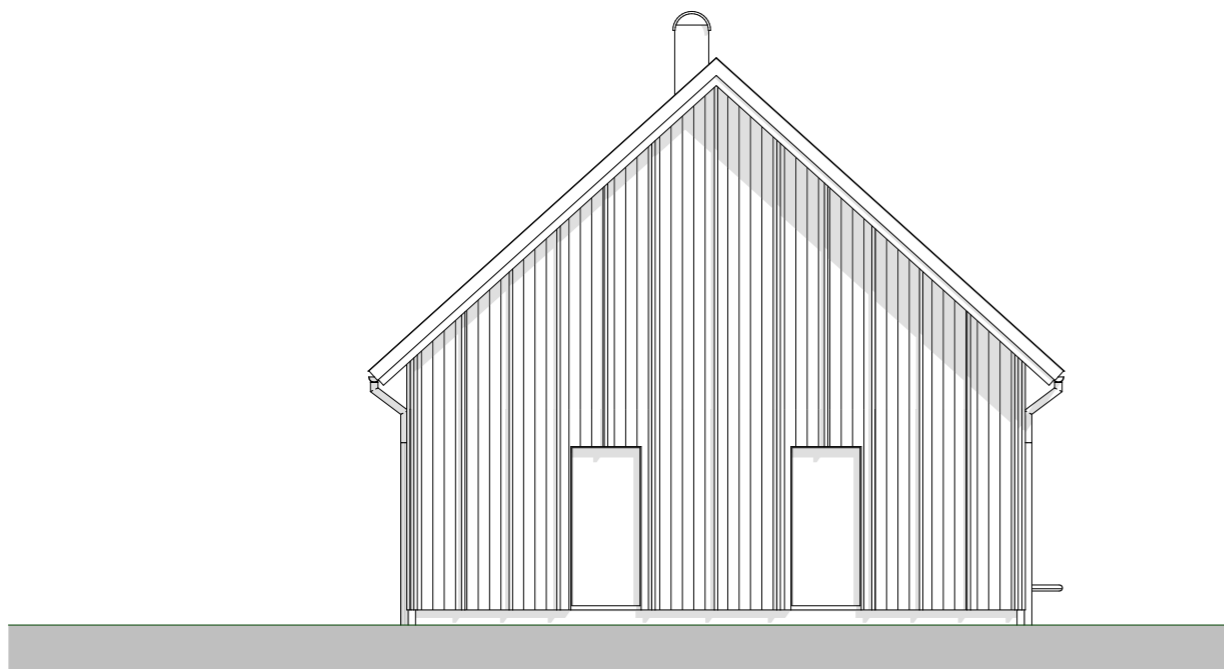

Fasad A4

FÖRKLARINGAR:

Se ritning BLH.1.1

BET	ÄNDRINGAR AVSER	DATUM	SIGN
-----	-----------------	-------	------

FÖRSLAGSHANDLING

Varbergs kommun
Fastighetsbeteckning: Gällinge- Skår 2:xxx
Nybyggnad villa

RITAD AV	DATUM	ARKITEKT
Anders K.	2026-02-25	Nära Hem AB

nära hem
Hus för livet

Kyrkogårdsvägen 1A
432 40 Varberg
Tel: Se hemsida
E-post: info@narahem.se

Fasad - SK6

ARBETSNUMMER	SKALA I A3-FORMAT	RITNINGNUMMER
16000	1:100	BLH.1.5

SKALA 1:100

