

FASTIGHETSÄTTSLIG BESKRIVNING, aktilaga BE1
TEKNISK BESKRIVNING, aktilaga TBE1

Nybildad fastighet figur 1 = HARPLINGE-RISARP 7:10


Nybildat servitut: 1380K-2026/24.1

Nyttillkomna gränser: G63023-G63024-
G63025-G63026

Teckenförklaring

- | | |
|-------|----------------------|
| 13:42 | Fastighetsbeteckning |
| 2 | Områdesnummer |
| ① | Figur |
| —●— | Gränspunkt |
| --- | Fastighetsgräns |
| --- | Fastighetsgräns, ny |
| --- | Traktgräns |
| --- | Väggkant |
| --- | Vattendrag/dike |
| --- | Servitut |
| ☒ | Byggnad |

Kartan innehåller detaljer av olika kvalitet
Rättigheter och samfälligheter kan vara ofullständigt redovisade utanför avstyckat område

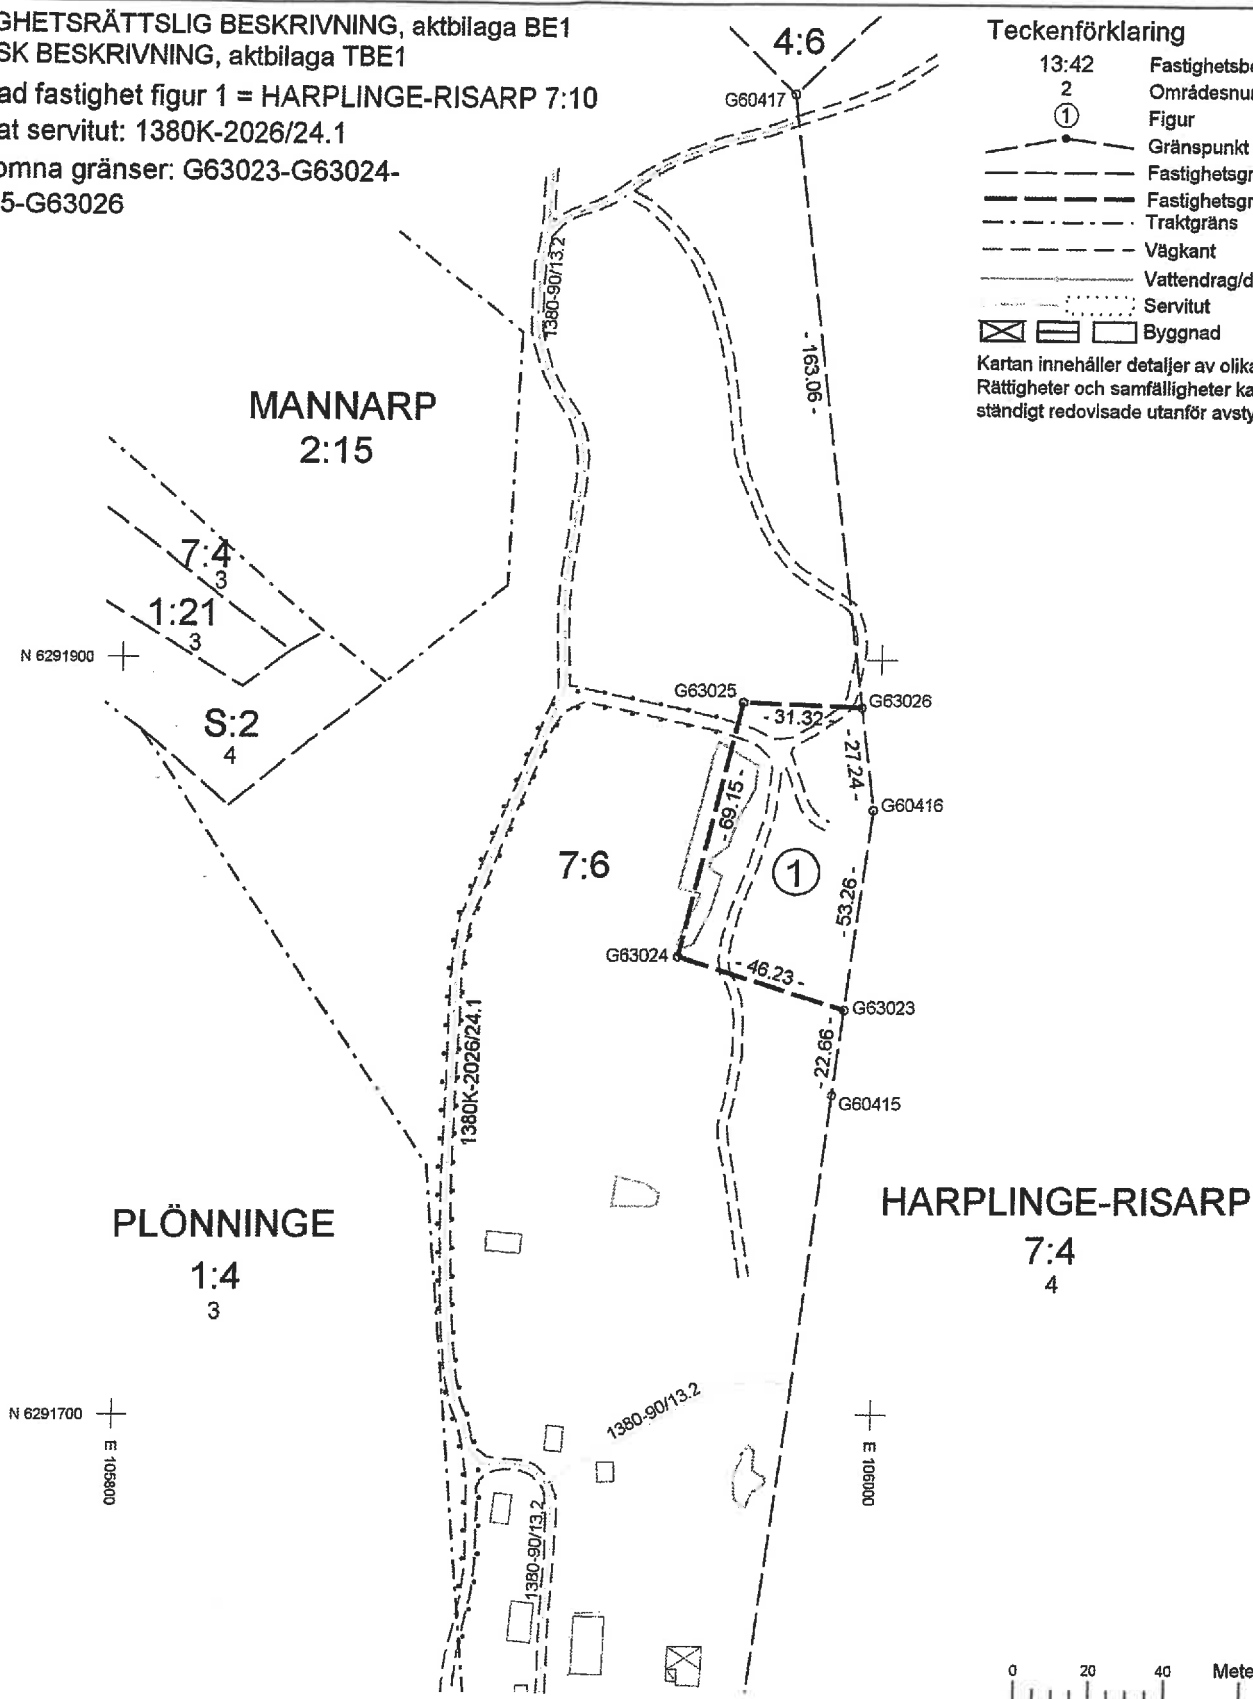

Skala Koordinatsystem Beteckningsstandard Framställd genom Framställd av	1:2000 SWEREF 99 13 30 HALMSTADS KOMMUN Nymätning och kopiering Camilla Wester	Kommun/Registerområde Halmstad	Län Halland	Ärende Avstyckning från HARPLINGE-RISARP 7:6 och anslutning enligt 42a § AL
		Förrättningslantmätare Jens Andersson Upprättad år 2026		