



FASAD MOT NORR




FASAD MOT VÄSTER

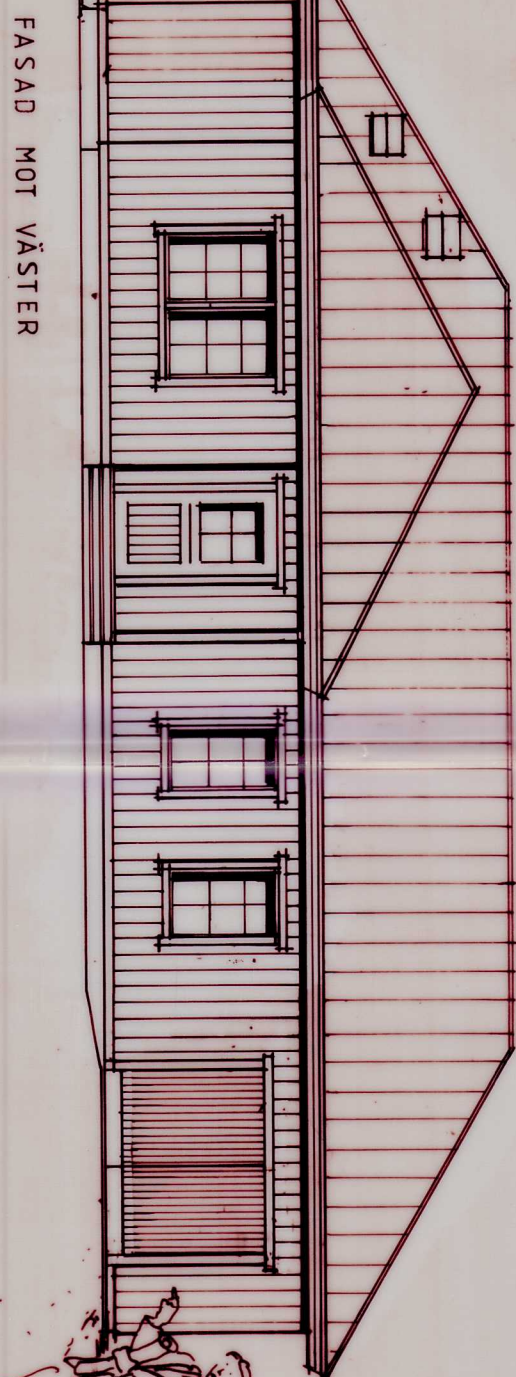


FASAD MOT SÖDER

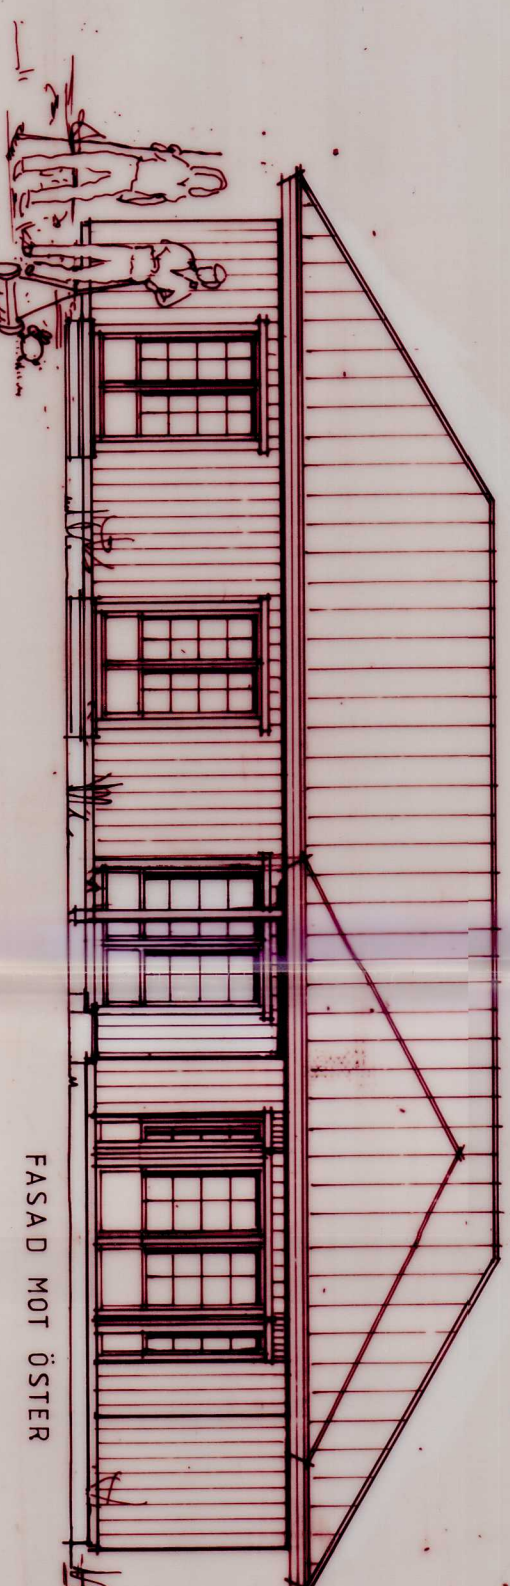


FASAD MOT ÖSTER

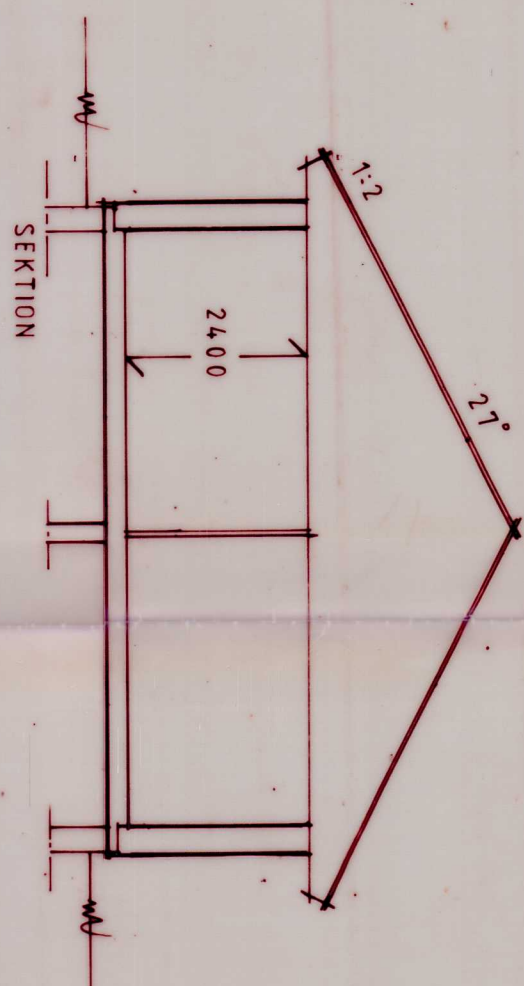

SEKTION

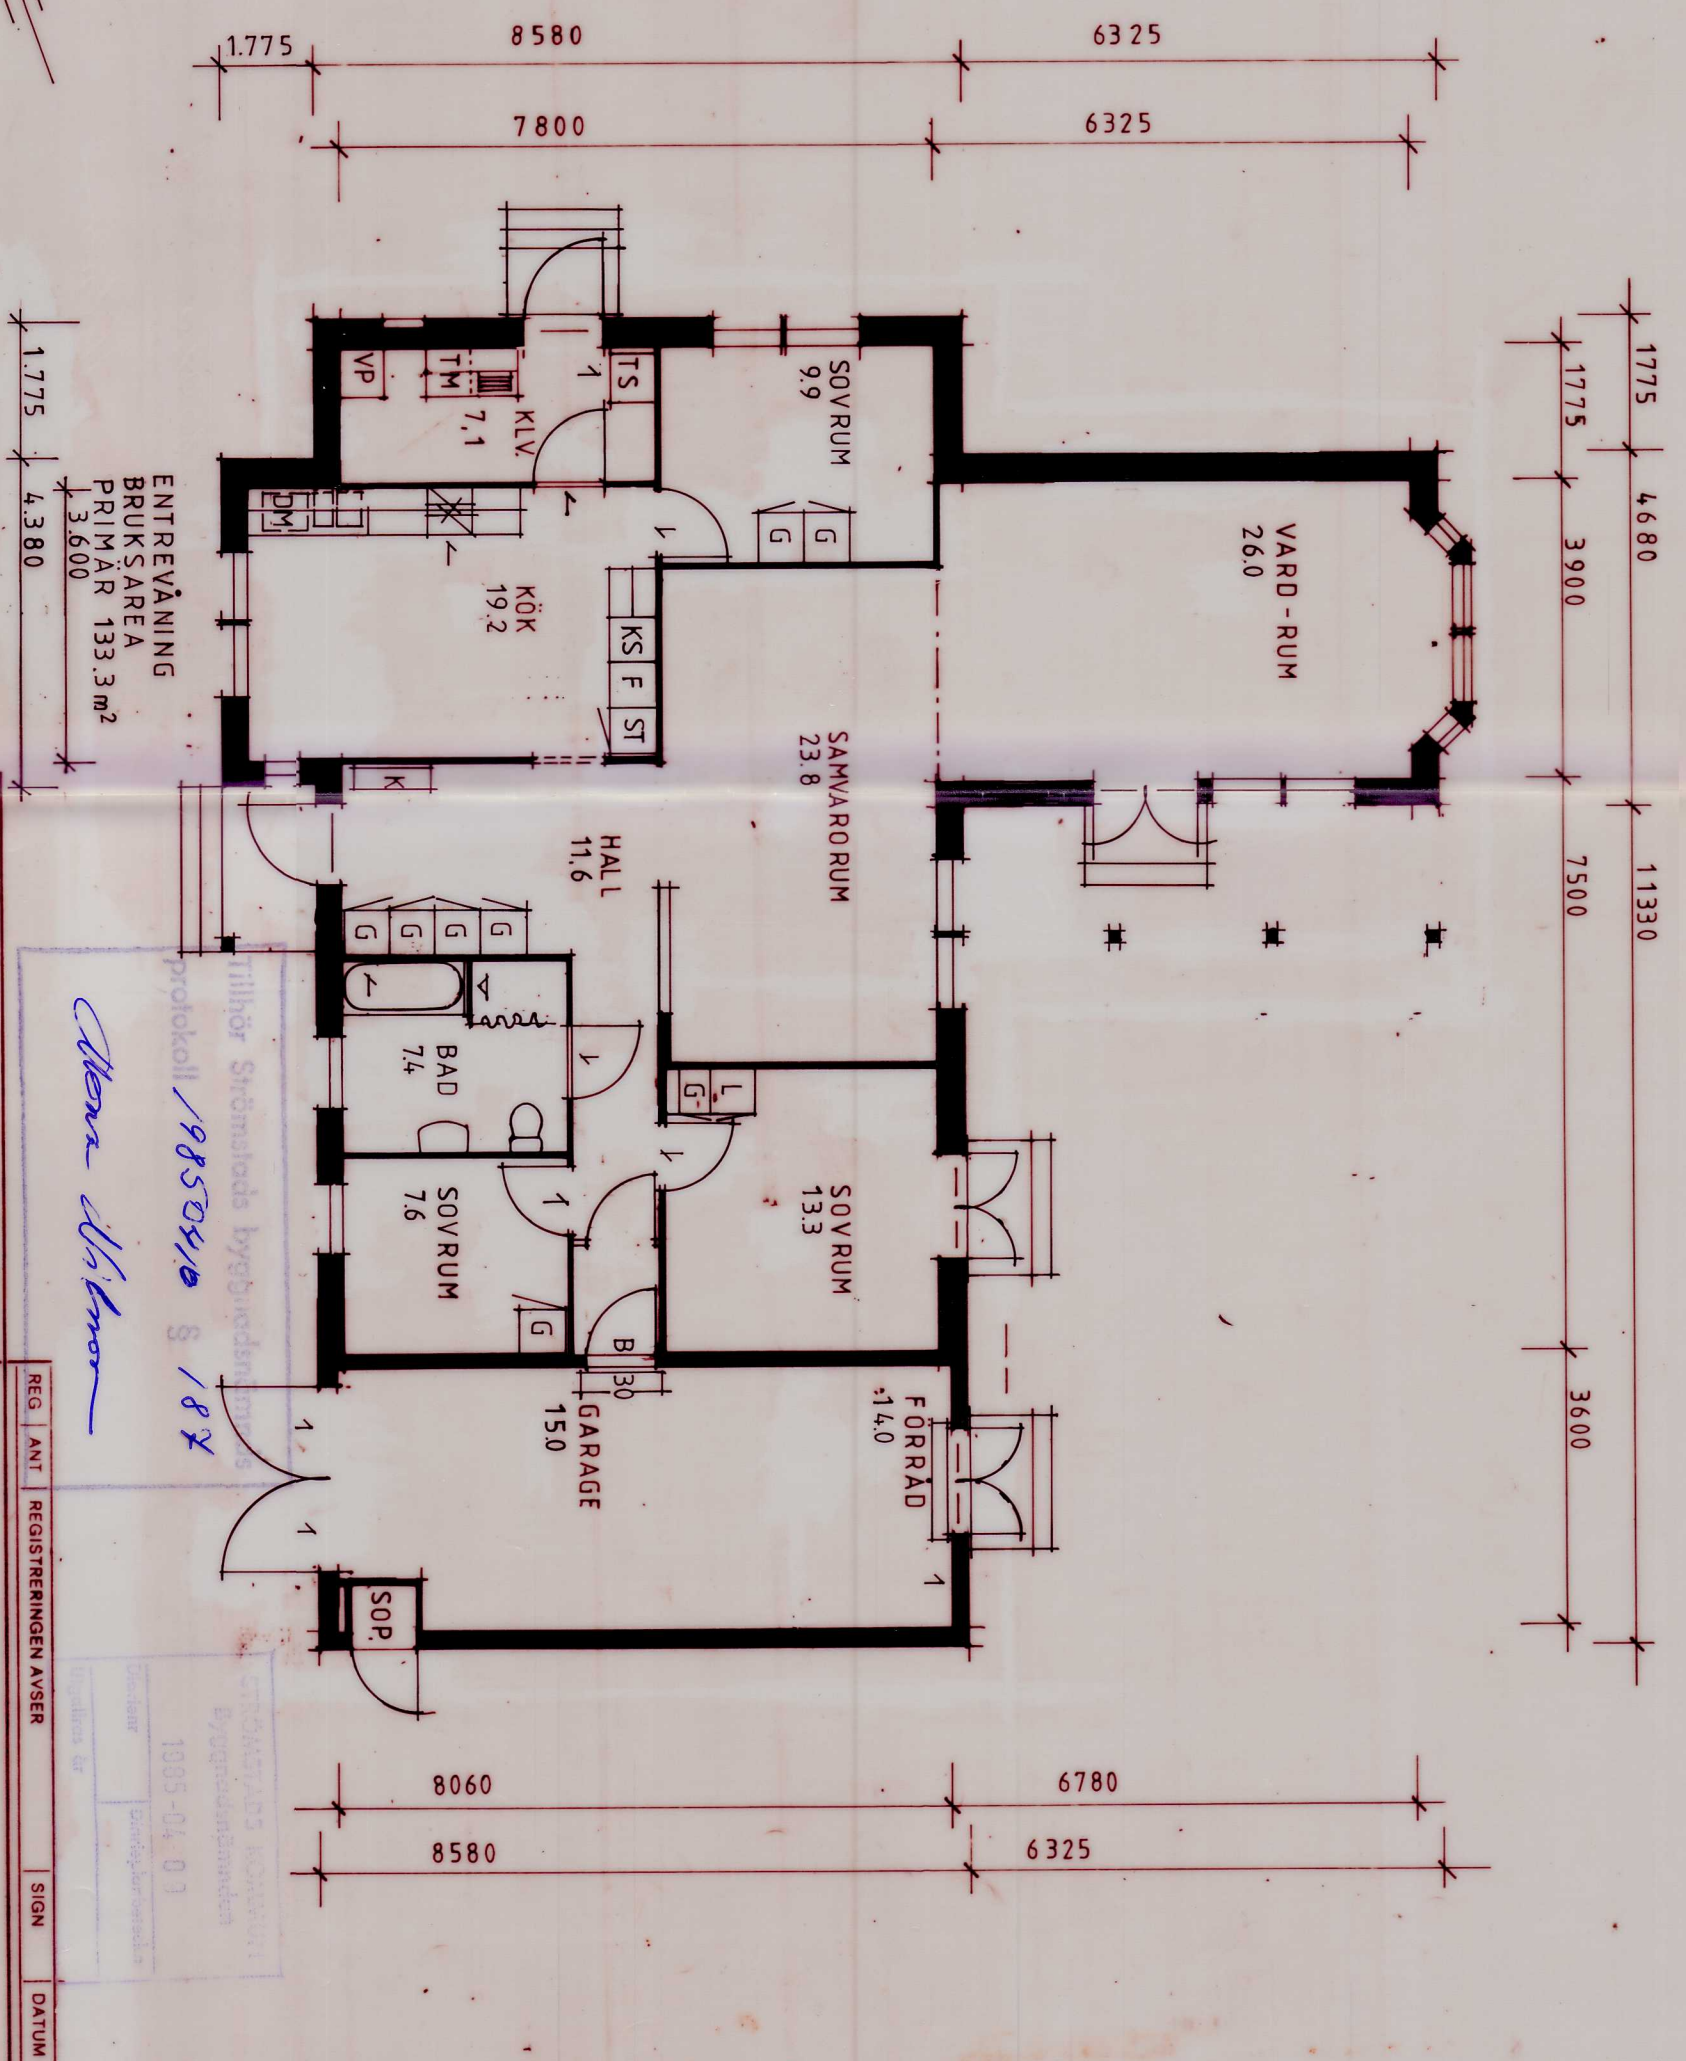


**GULLINGSHUS AB**  
 59081 GULLRINGEN  
 0492-22200 vx

BITAD KONSTR. AV GRANSKAD AV  
 ORDER NR 94.473  
 ROSMARIE KÄLLVIK / MORTEN FAGERBERG  
 SKALA 1:100  
 REG. ANT. REGISTRERINGEN AVSER SIGN. DATUM  
 GULLRINGEN 85.04.05  
 37191