
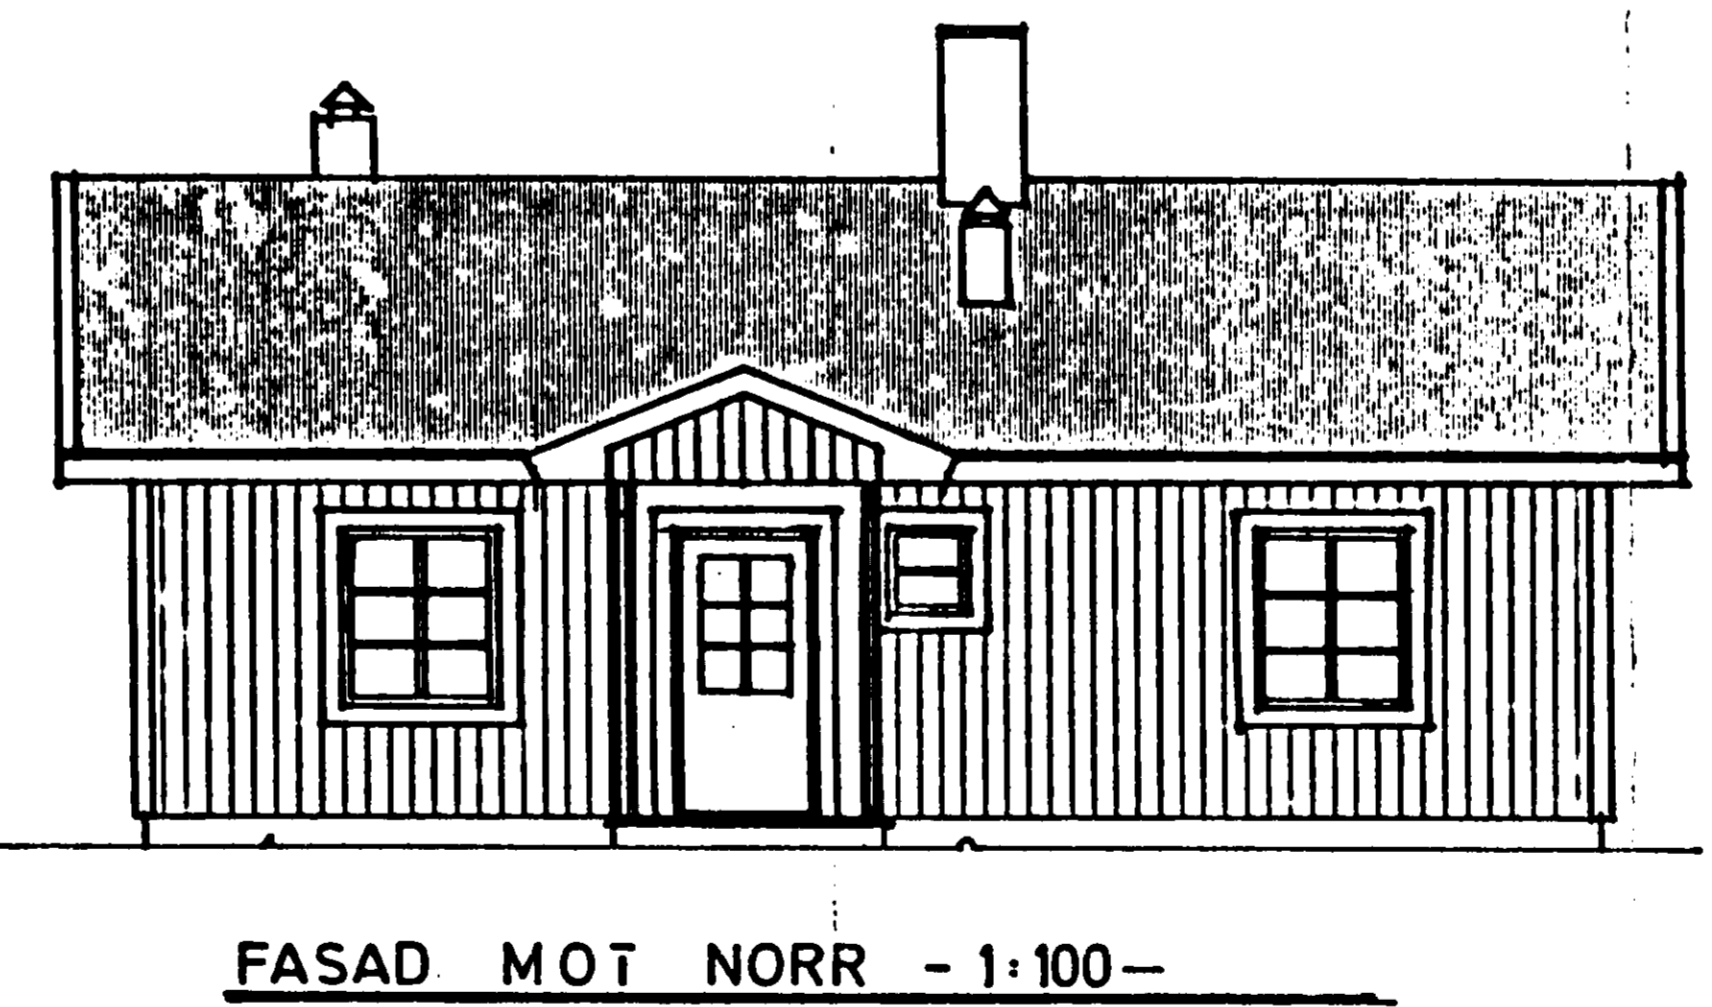
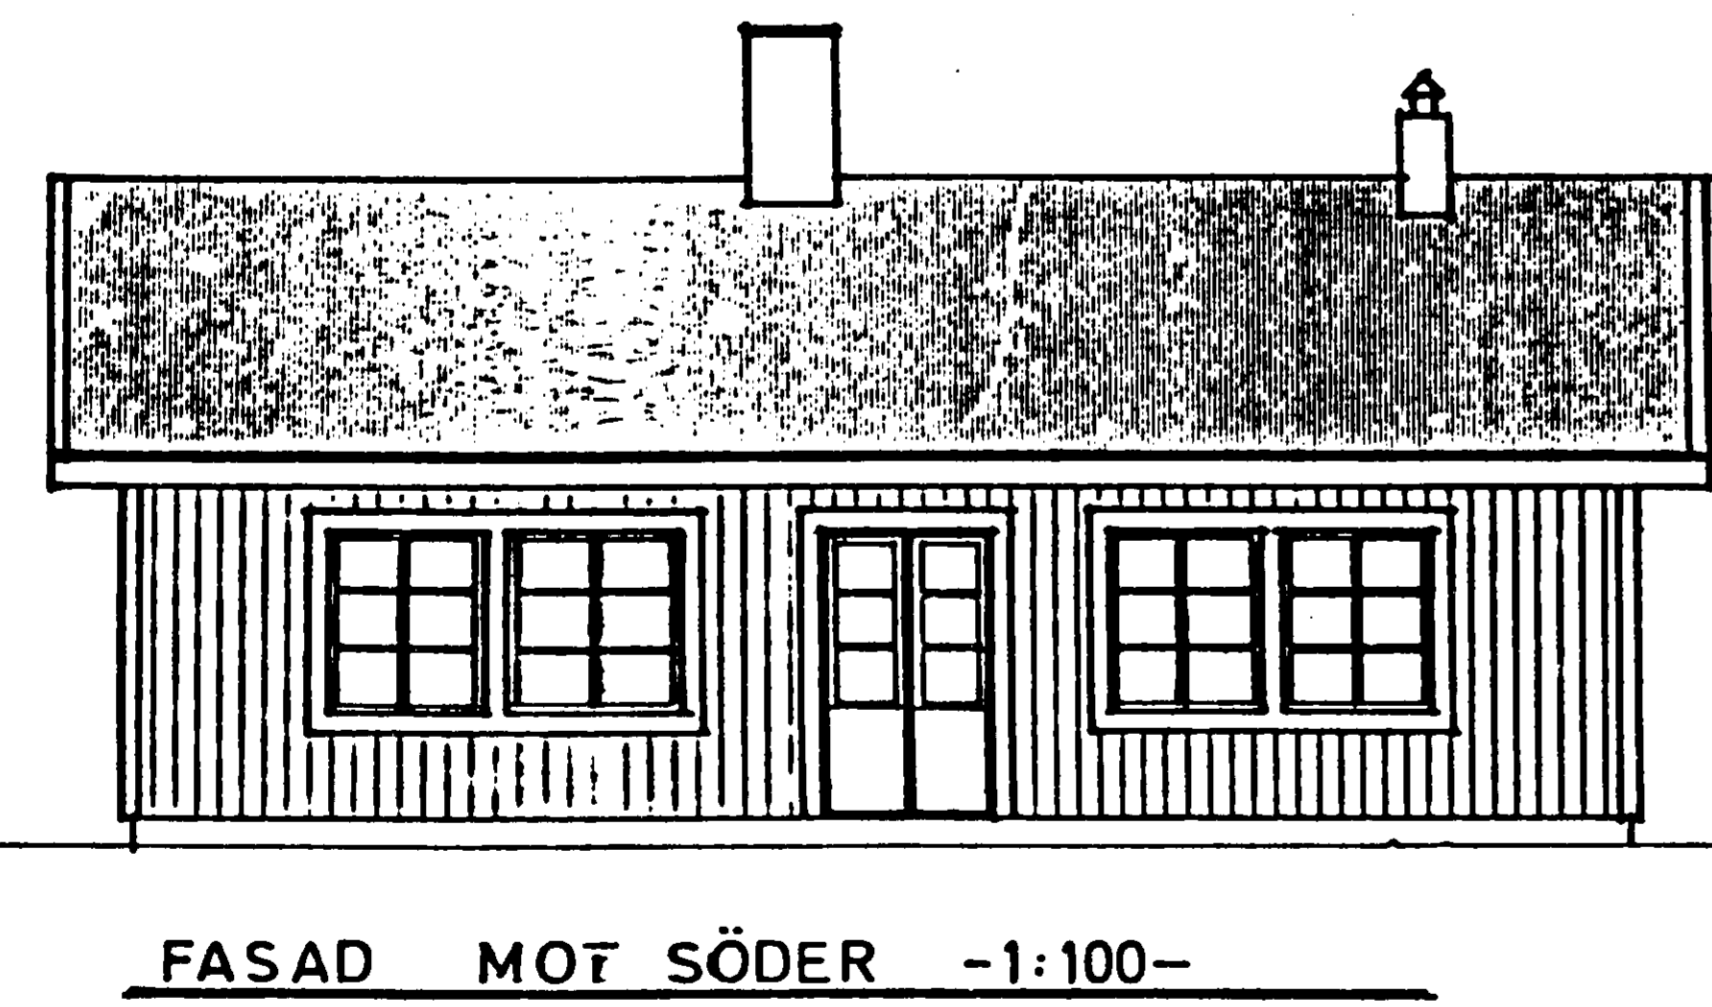
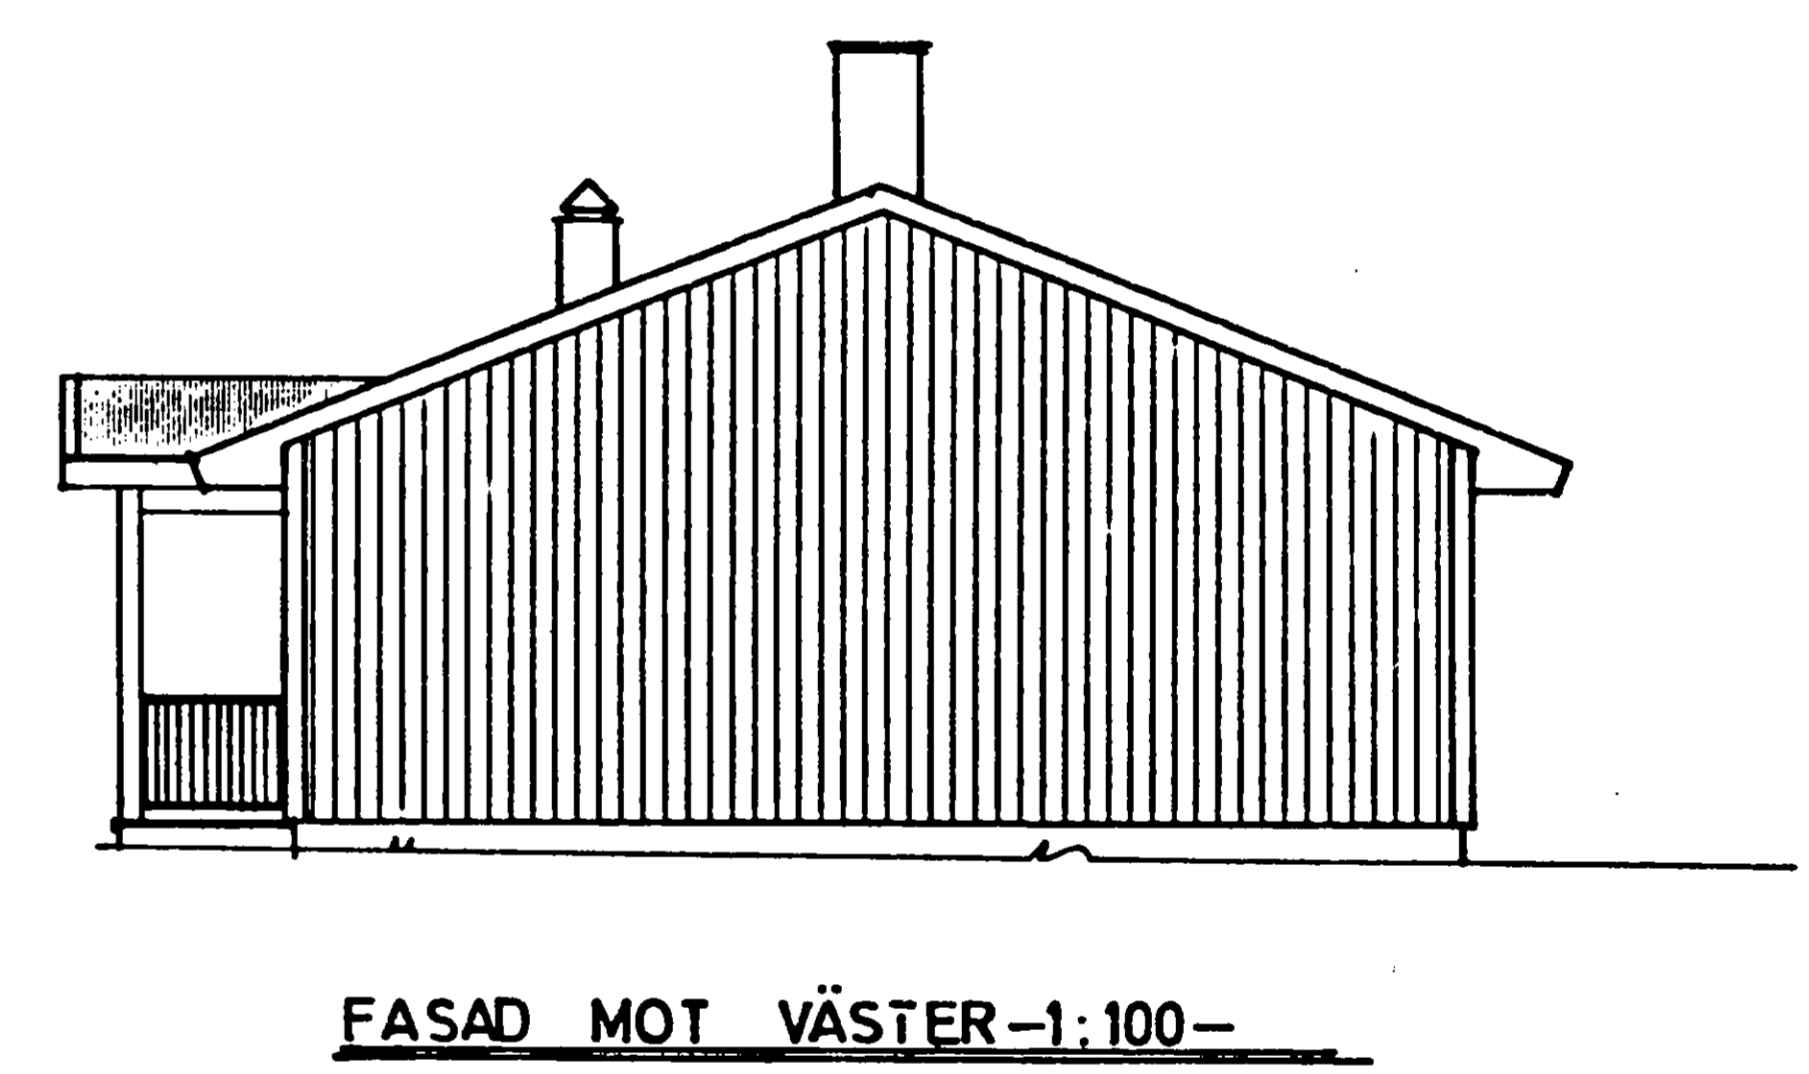
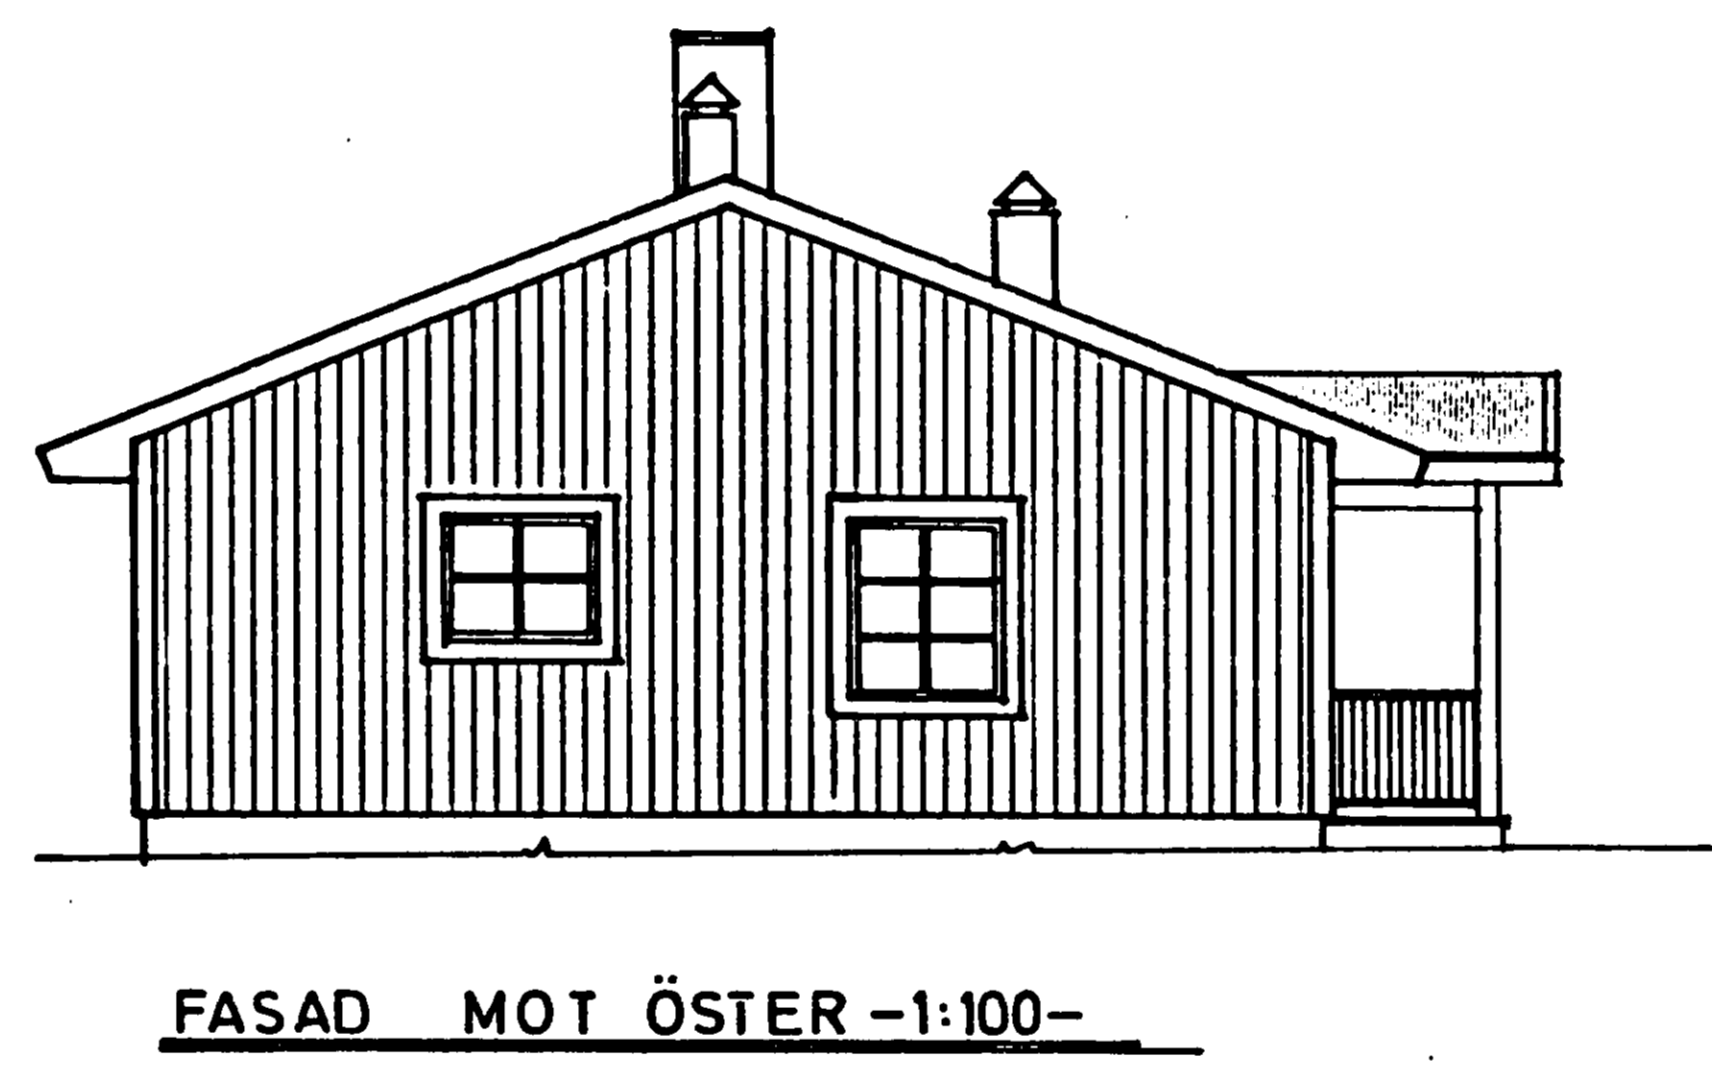
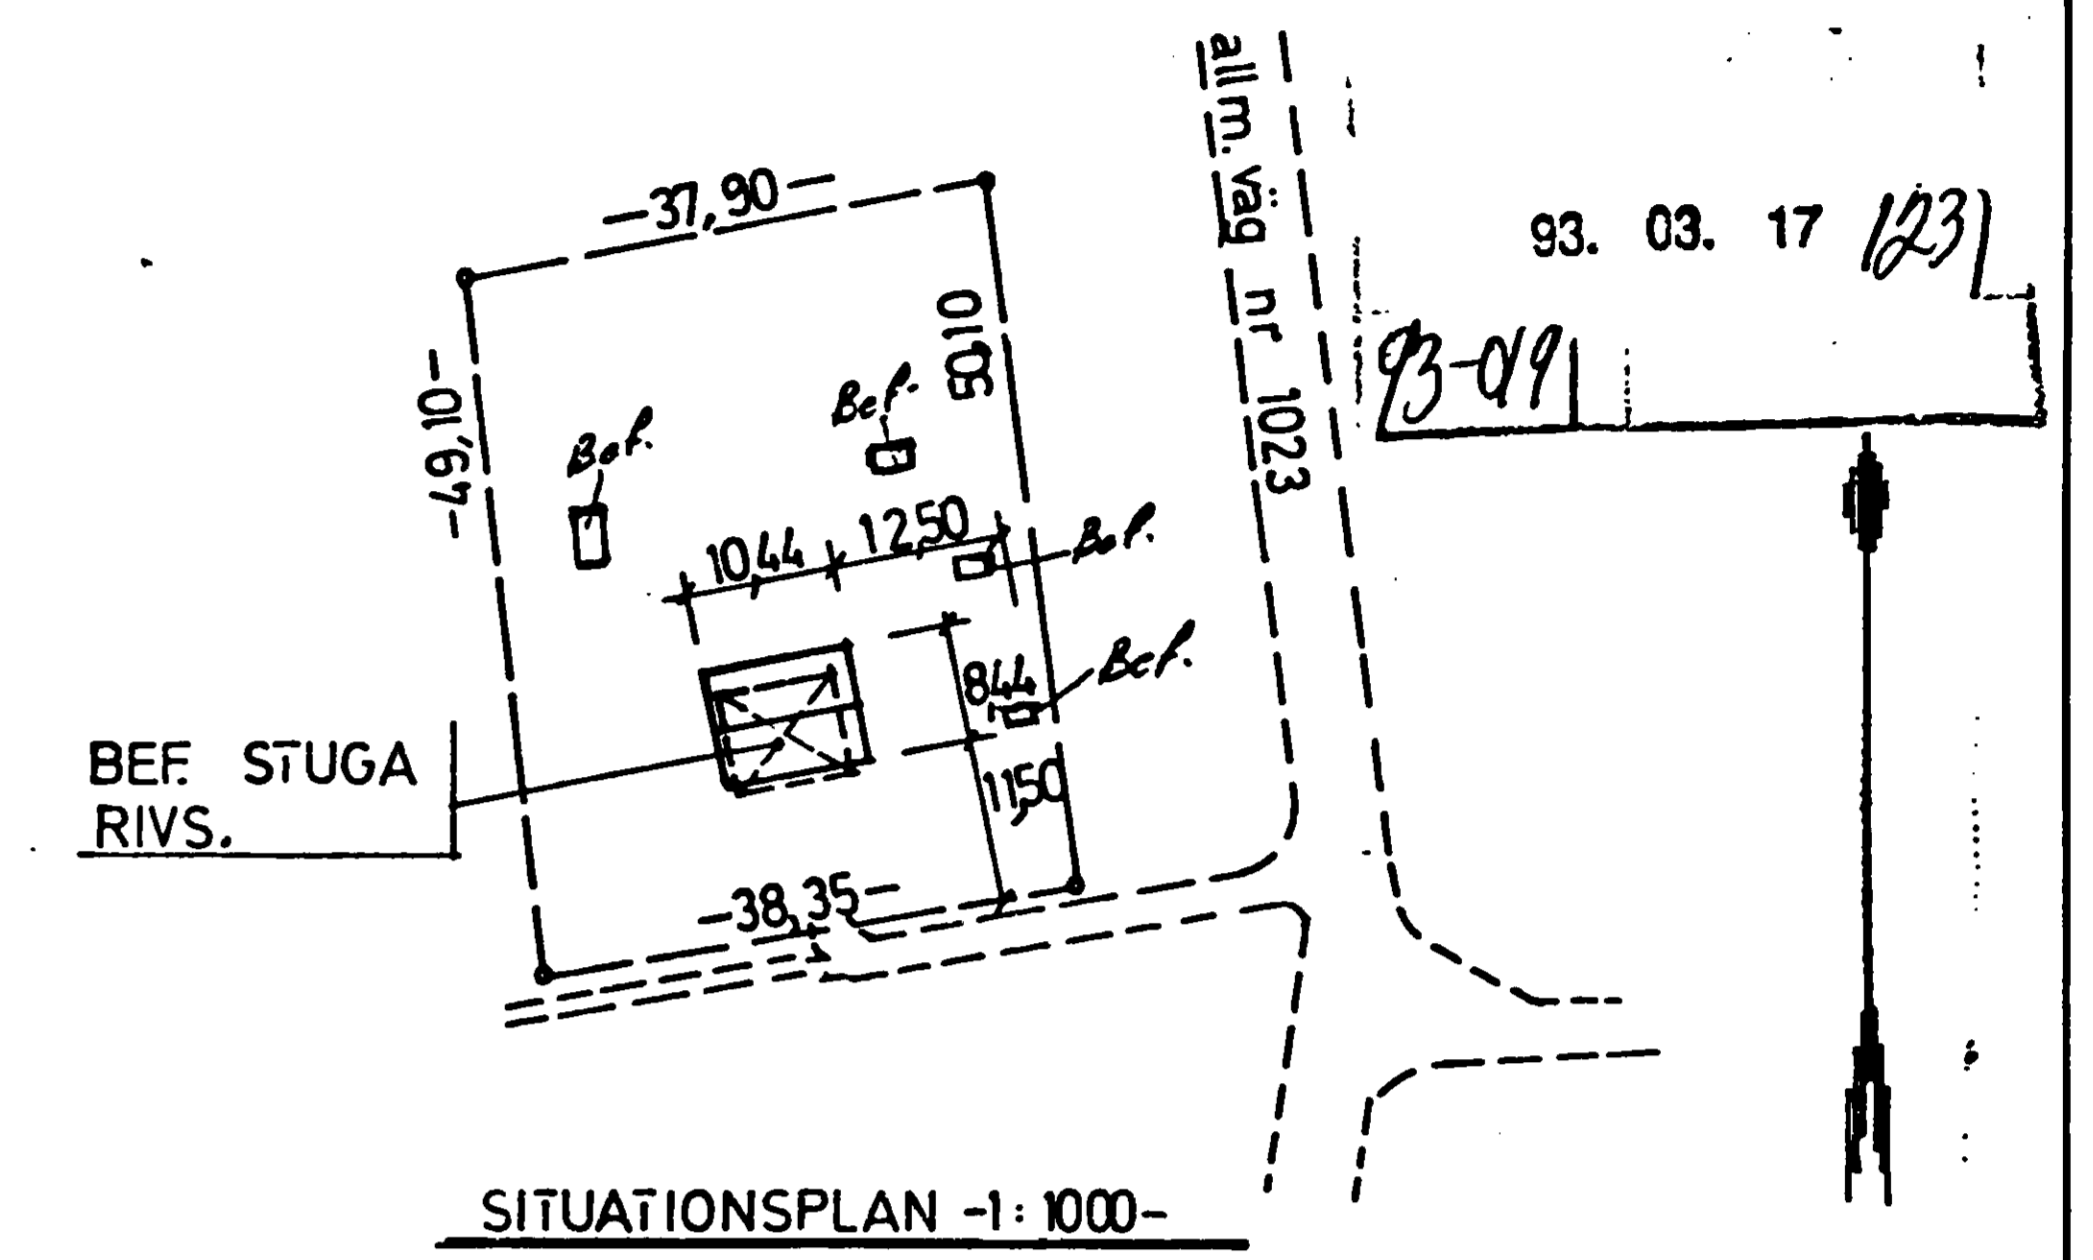
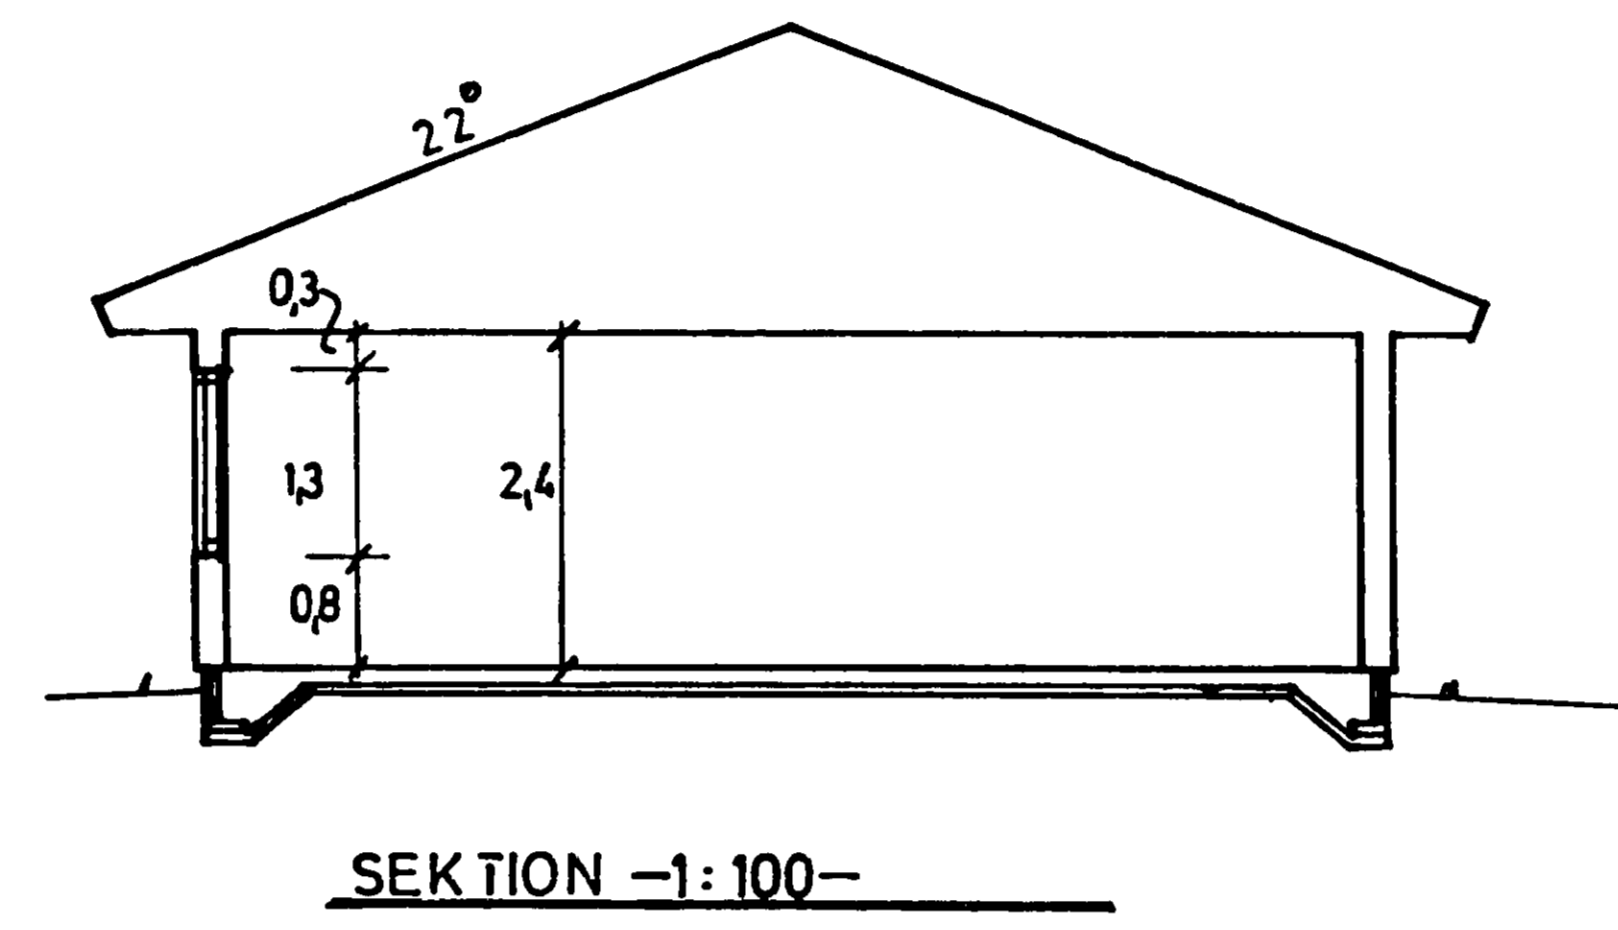



310947

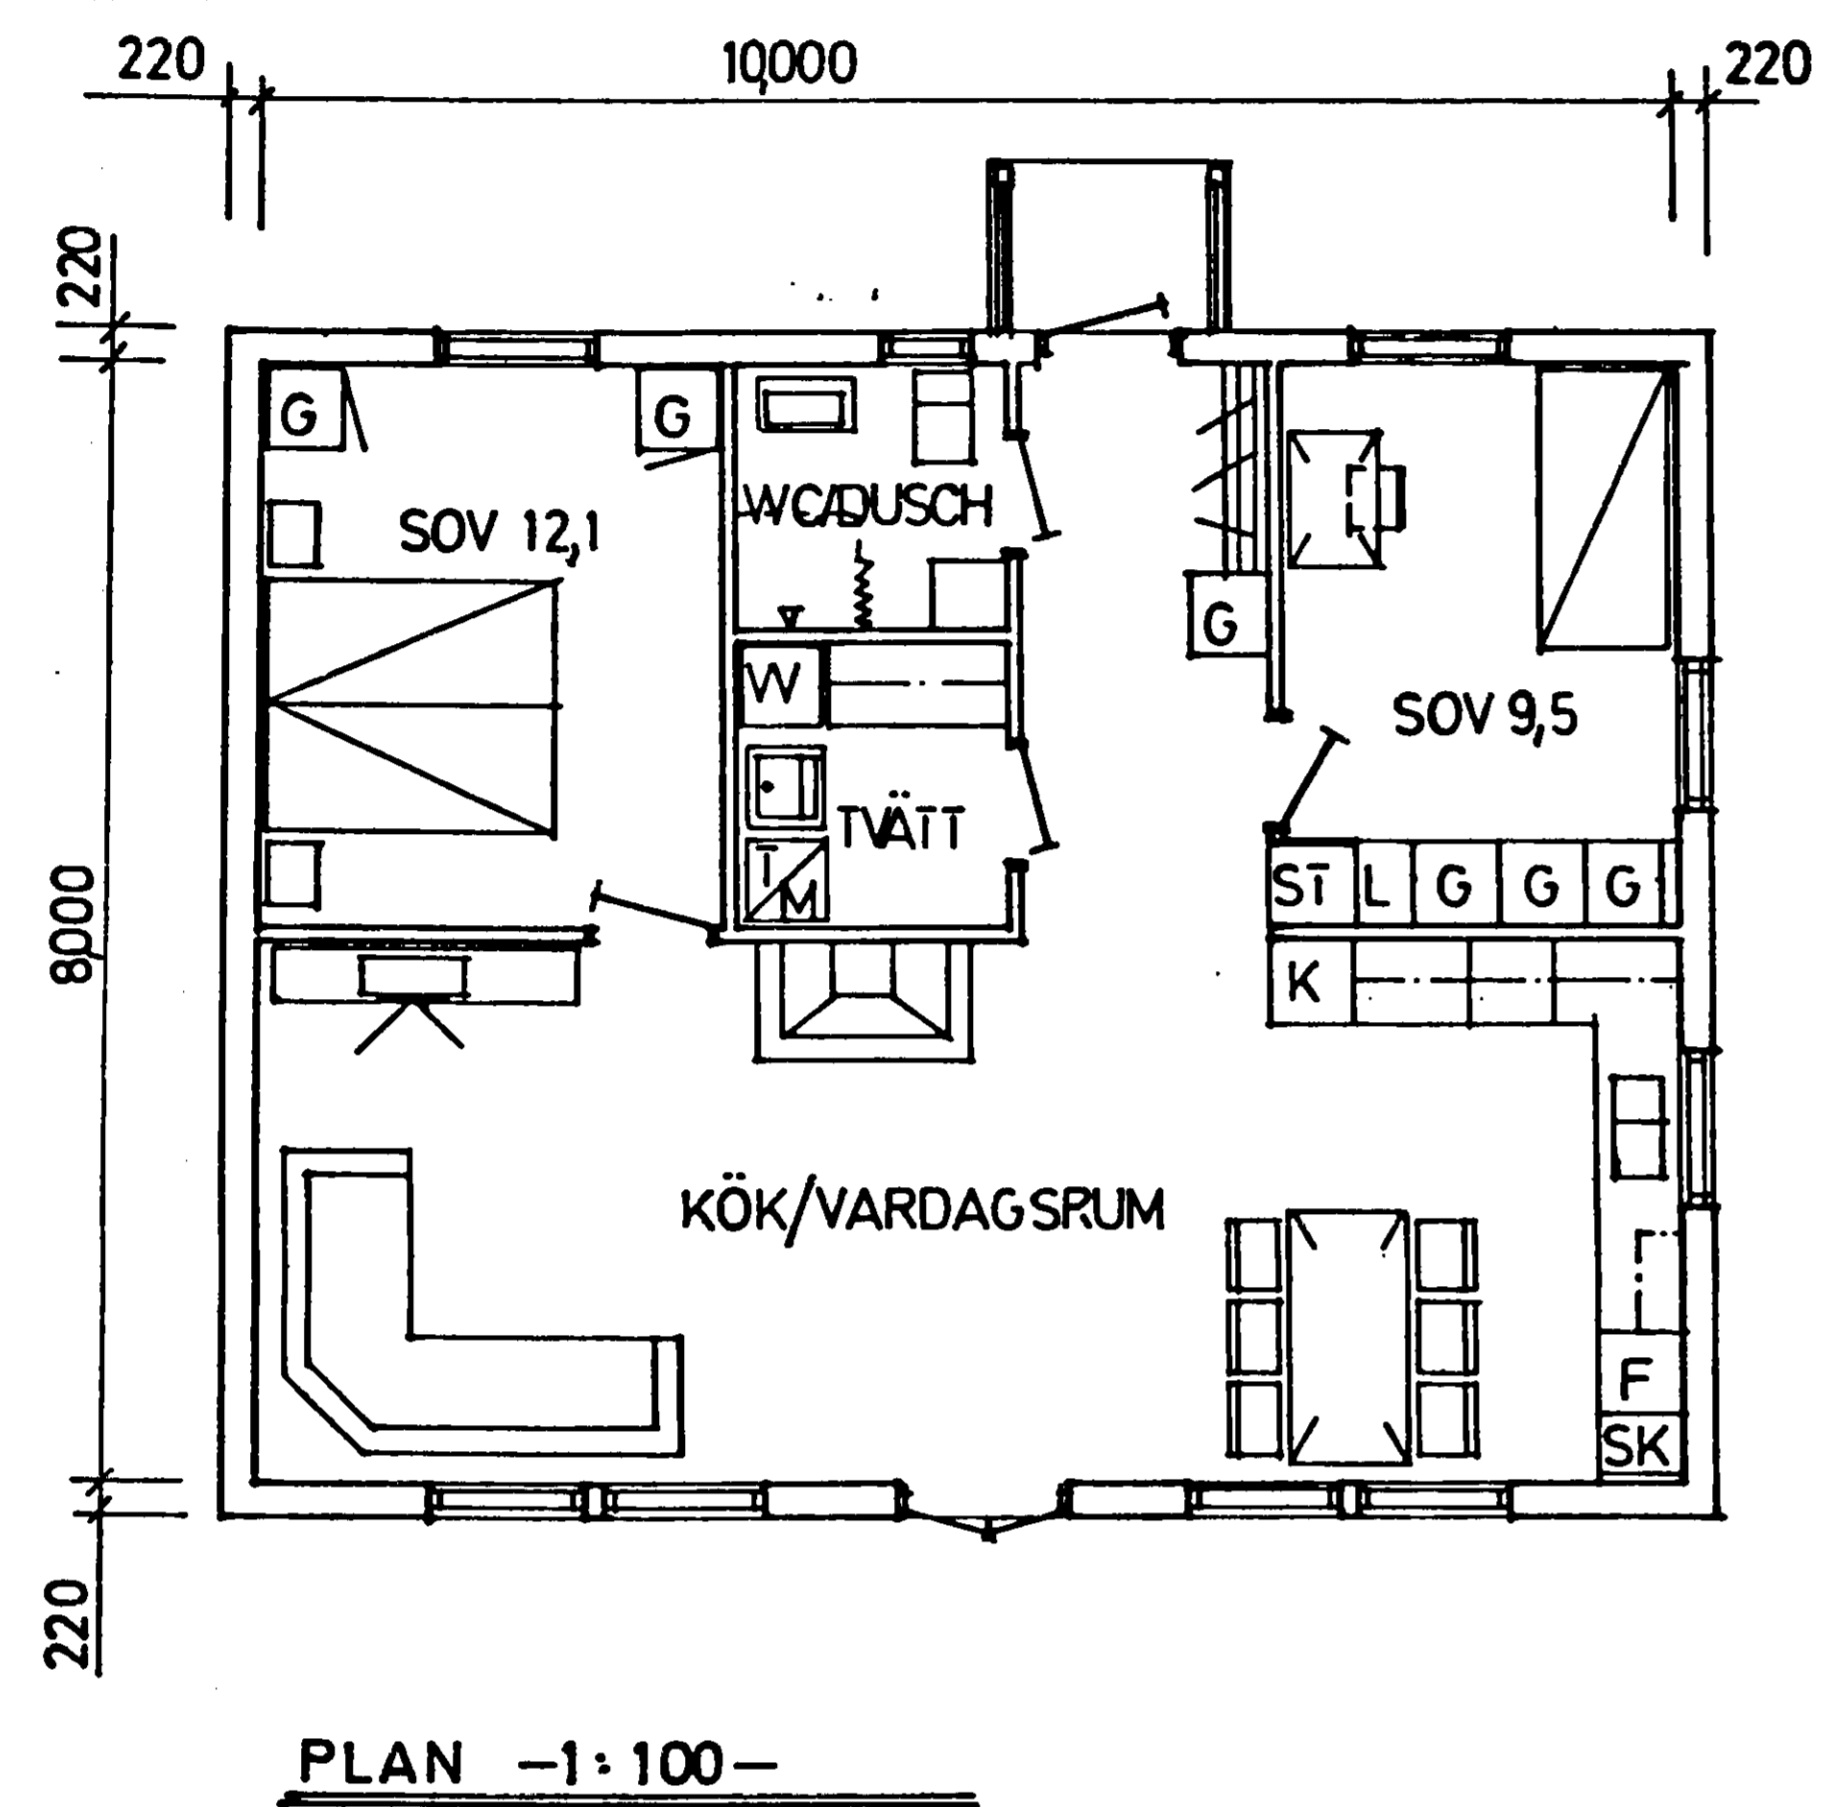

Granskad och godkänd  
Bygglov beviljat 19930721  
*Anders Ericson*  
Anders Ericson  
Stadsarkitekt

NYBYGGNAD AV FRITIDSHUS  
Å SPRAGGARBODA 1:50  
NORRTÄLJE KOMMUN  
ÄGARE: CLAES MANGNÄS  
PLAN, FASADER, SEKTION  
PITEÅ 93-03-03 SKALA -1:100-  
RI: *Berno Sundström*

A1

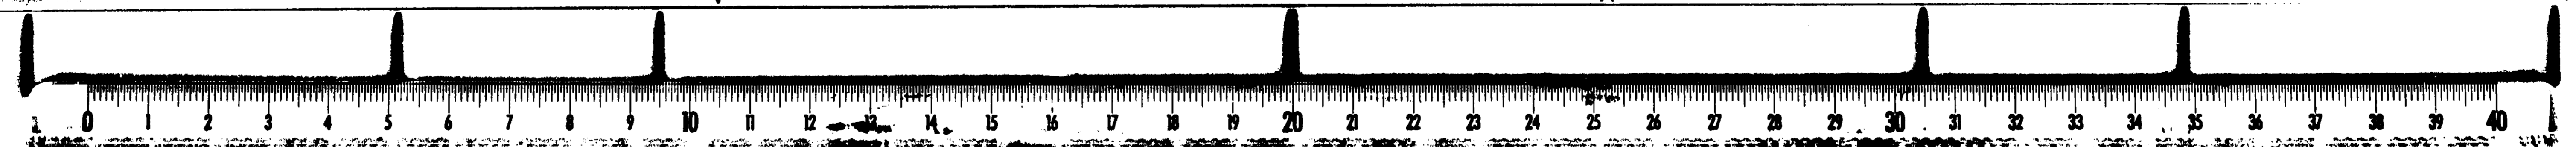

16

A2

A3

A4

310379

ARKIVA

960131

A4

A3

A2