


ENTRÉVÅNING

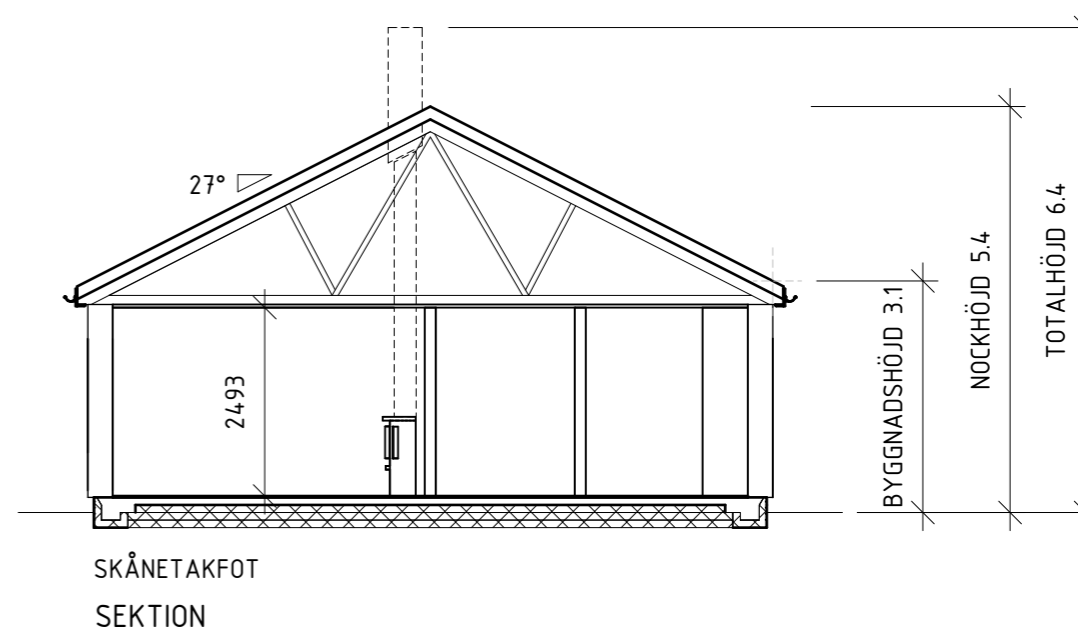

SKÅNETAKFOT  
SEKTION

## SMART 125 - UTGÅNGSSTANDARD B - PL262

FASTIGHETSBETECKNING

HUSTYP: A26125-RU-B

SKISSNUMMER:

DATUM: 2026-03-13

ARKITEKT: FRIDA ANDERSSON

RITAD AV: TAMARA STRAZMESTEROV

DENNA RITNING ÄR MYRESJÖHUS EGENDOM. DEN FÅR EJ KOPIERAS OCH DESS INNEHÅLL FÅR EJ DELGES TREDJE PERSON UTAN VÅRT SKRIFTLIGA TILLSTÅND. ÖVERTRÄDELSE AV DENNA BESTÄMMELSE BEIVRAS ENLIGT LAG.

BOAREA (BOA)		BRUTTOAREA (BTA)		BYGGNADSAREA (BYA)	
PLAN 1	BOA 125.6 m <sup>2</sup>	PLAN 1	BTA 142.9 m <sup>2</sup>	PLAN 1	BYA 142.9 m <sup>2</sup>


\* / FÖNSTRET TÅL EJ VATTENBEGJUTNING.  
MYRESJÖHUS FRÅNSÄGER SIG REKLAMATIONER SOM HAR SIN GRUND I ATT FÖNSTRET HAR UTSATTS FÖR VATTEN.

\*\* / PLANT INNERTAK I BAD


SKALA 1:100

www.myresjohus.se | 010-434 10 00 | 574 85 VETLANDA


**Myresjöhus**

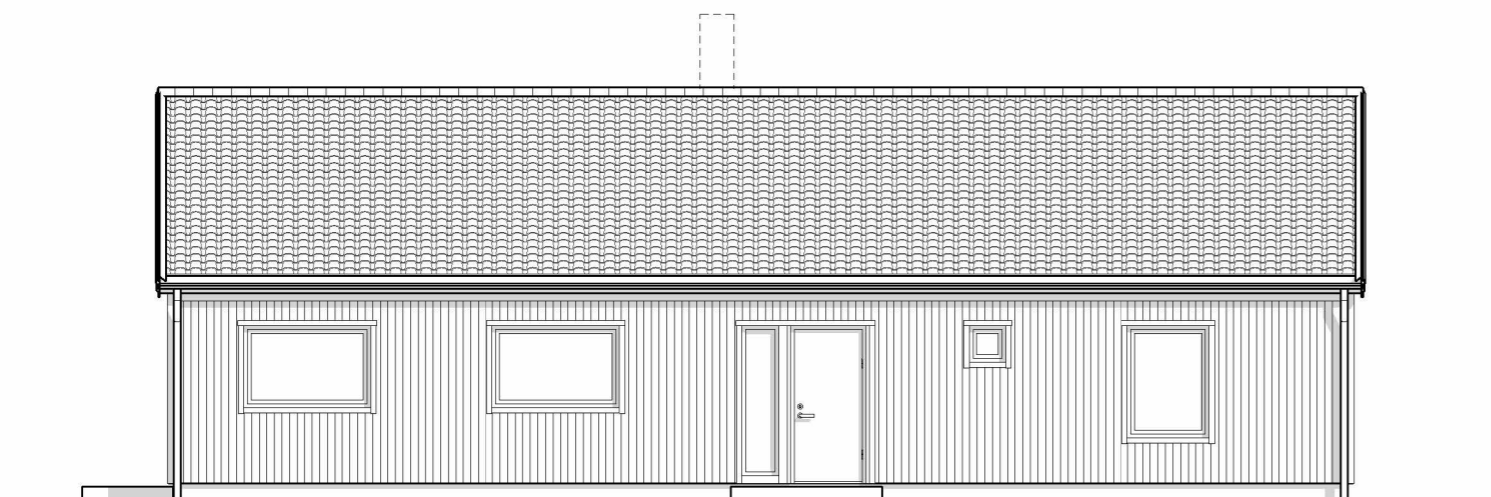


FASAD FRAMSIDA

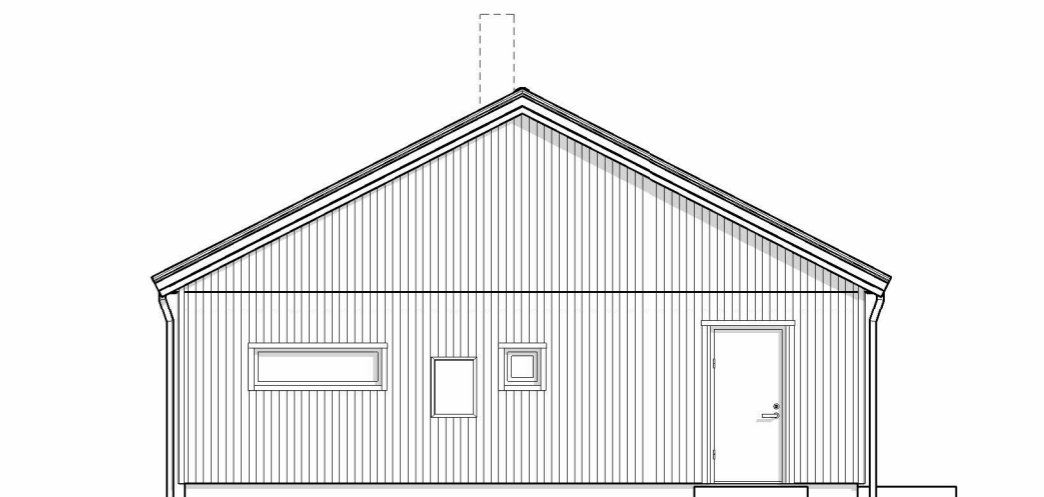

FASAD VÄNSTERSIDA

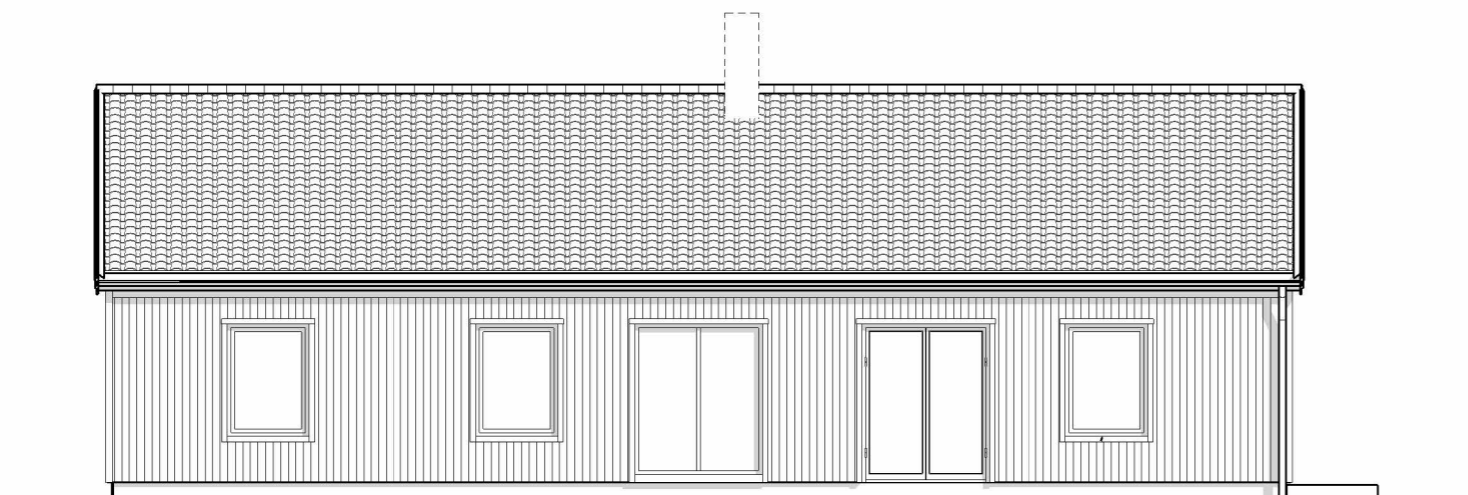

FASAD BAKSIDA

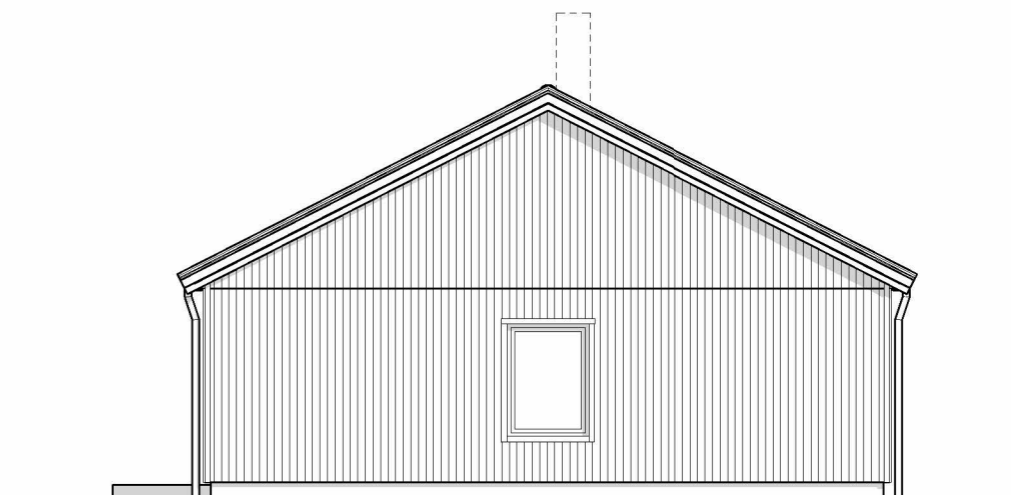

FASAD HÖGERSIDA

## SMART 125 - UTGÅNGSSTANDARD B - PL262

FASTIGHETSBETECKNING

HUSTYP: A26125-RU-B

SKISSNUMMER:

DATUM: 2026-03-13


ARKITEKT: FRIDA ANDERSSON



RITAD AV: TAMARA STRAZMESTEROV

DENNA RITNING ÄR MYRESJÖHUS EGENDOM. DEN FÅR EJ KOPIERAS OCH DESS INNEHÅLL FÅR EJ DELGES TREDJE PERSON UTAN VÅRT SKRIFTLIGA TILLSTÅND. ÖVERTRÄDELSE AV DENNA BESTÄMMELSE BEIVRAS ENLIGT LAG.

[www.myresjohus.se](http://www.myresjohus.se) | 010-434 10 00 | 574 85 VETLANDA

 **Myresjöhus**

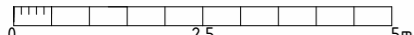SKALA 1:100  5m

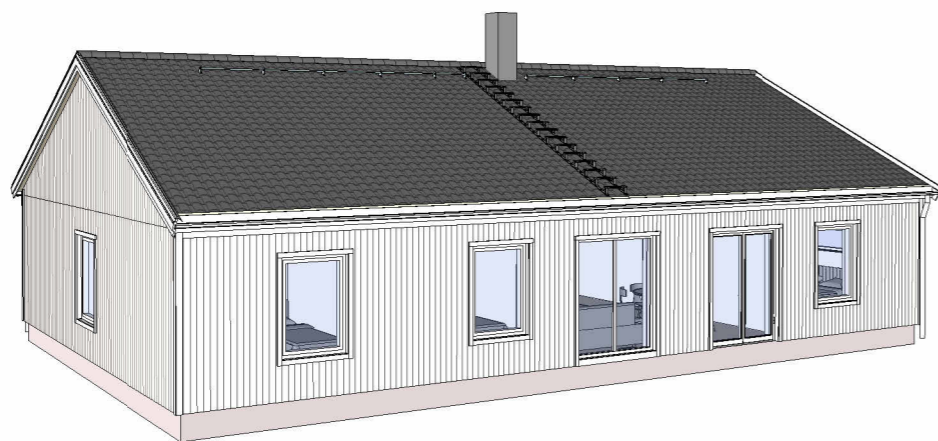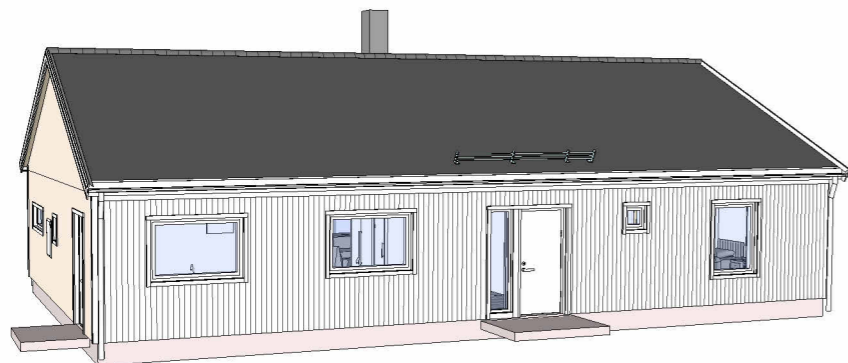

BOTTENVÅNING

## SMART 125 - UTGÅNGSSTANDARD B - PL262

FASTIGHETSBETECKNING

HUSTYP: A26125-RU-B

SKISSNUMMER:

DATUM: 2026-03-13

ARKITEKT: FRIDA ANDERSSON

RITAD AV: TAMARA STRAZMESTEROV

DENNA RITNING ÄR MYRESJÖHUS EGENDOM. DEN FÅR EJ KOPIERAS OCH DESS INNEHÅLL FÅR EJ DELGES TREDJE PERSON UTAN VÅRT SKRIFTLIGA TILLSTÅND. ÖVERTRÄDELSE AV DENNA BESTÄMMELSE BEIVRAS ENLIGT LAG.

HUSET PÅ DENNA RITNING KAN VARA UTRUSTAT MED TILLVAL SOM MEDFÖR PRISJUSTERING.

[www.myresjohus.se](http://www.myresjohus.se) | 010-434 10 00 | 574 85 VETLANDA

 **Myresjöhus**