



ENTRÉVÅNING

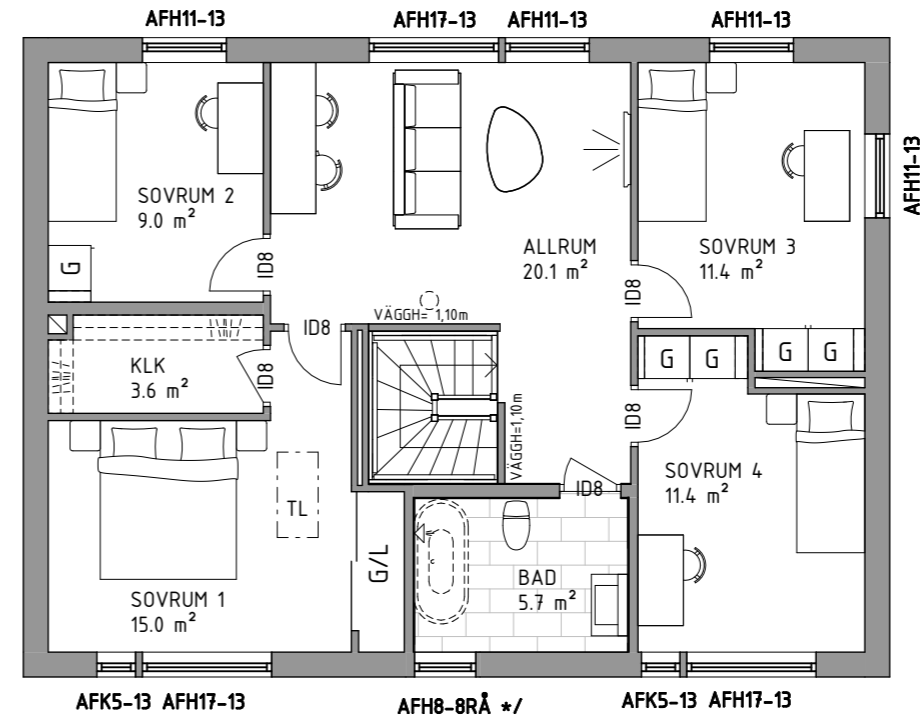

ÖVERVÅNING

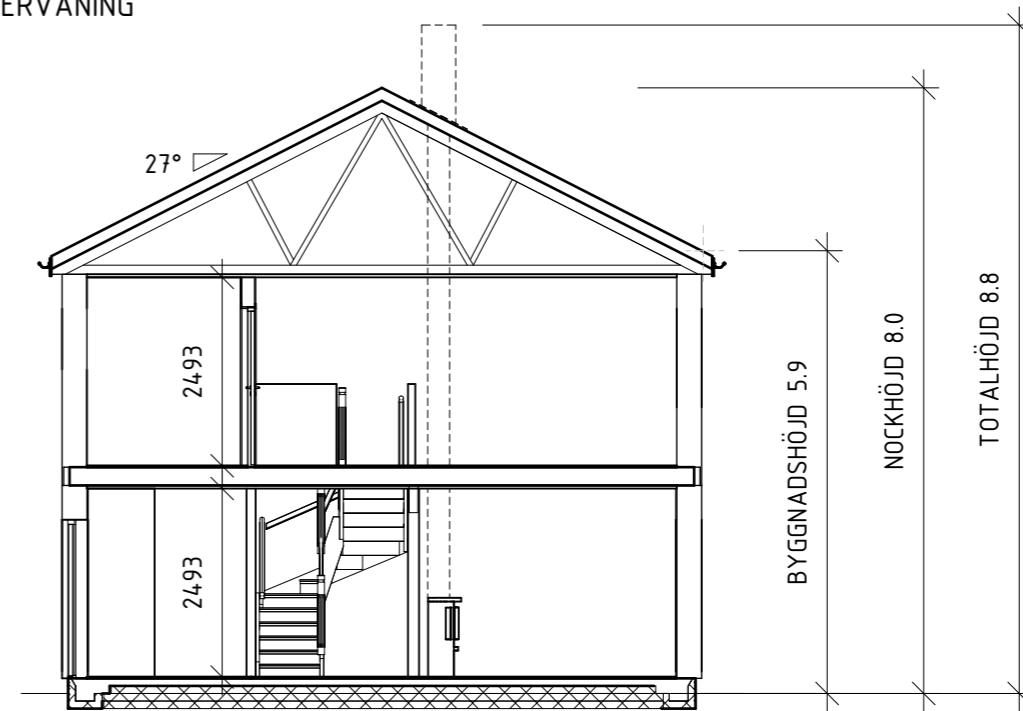

SKÅNETAKFOT  
SEKTION

DATUM: 2026-03-13  
ARKITEKT: FRIDA ANDERSSON  
RITAD AV: TAMARA STRAZMESTEROV

www.myresjohus.se | 010-434 10 00 | 574 85 VETLANDA



# SMART 166 - UTGÅNGSSTANDARD PL262

FASTIGHETSBETECKNING

HUSTYP: F26166-RU

SKISSNUMMER:

DENNA RITNING ÄR MYRESJÖHUS EGENDOM. DEN FÅR EJ KOPIERAS OCH DESS INNEHÅLL FÅR EJ DELGES TREDJE PERSON UTAN VÅRT SKRIFTLIGA TILLSTÅND. ÖVERTRÄDELSE AV DENNA BESTÄMMELSE BEIVRAS ENLIGT LAG.


BYGGNADSAREA (BYA)	
PLAN 1	BYA 96.9 m <sup>2</sup>

BOAREA (BOA)	
PLAN 1	BOA 83.1 m <sup>2</sup>
PLAN 2	BOA 83.3 m <sup>2</sup>


BRUTTOAREA (BTA)	
PLAN 1	BTA 96.9 m <sup>2</sup>
PLAN 2	BTA 96.9 m <sup>2</sup>

\* / FÖNSTRET TÅL EJ VATTENBEGJUTNING.  
MYRESJÖHUS FRÅNSÄGER SIG REKLAMATIONER SOM HAR SIN GRUND I ATT FÖNSTRET HAR UTSATTS FÖR VATTEN.

SKALA 1:100

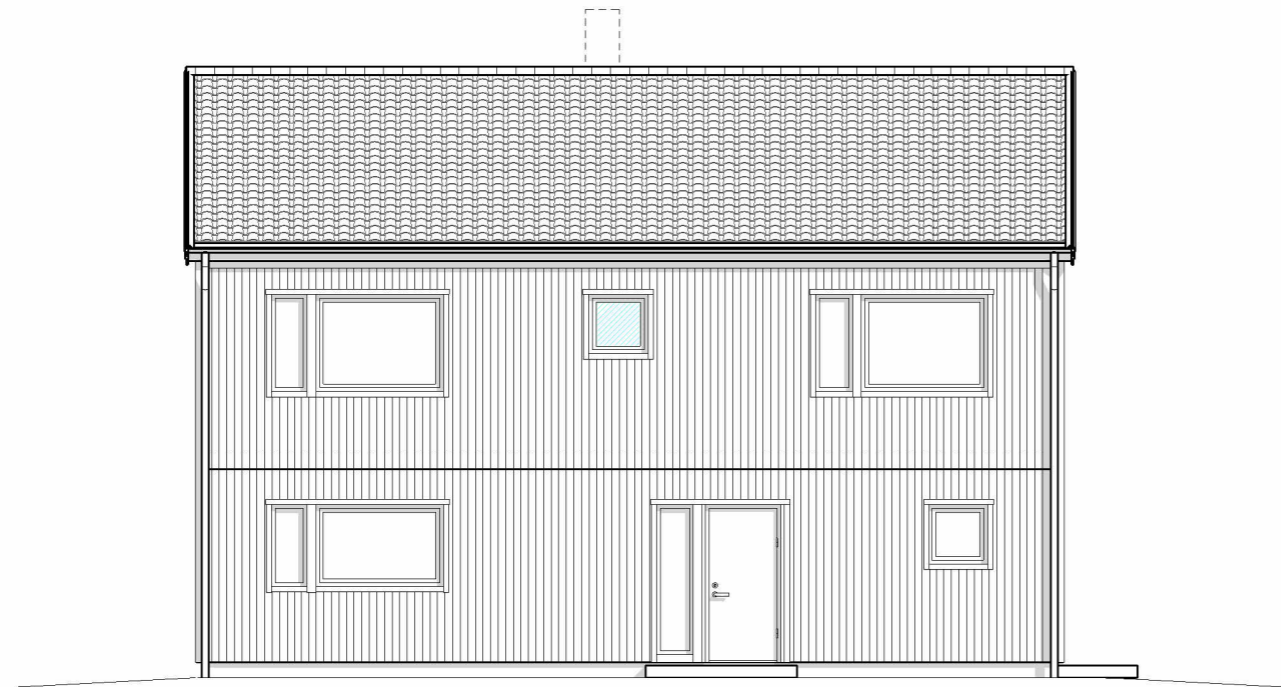


FASAD FRAMSIDA

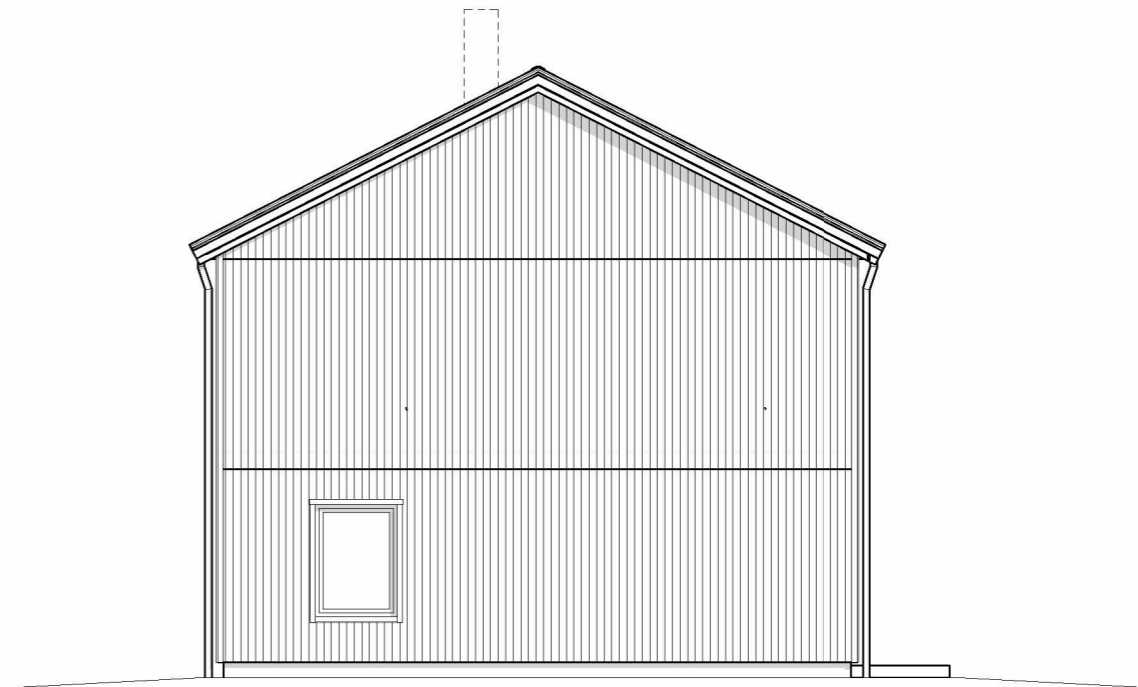

FASAD VÄNSTERSIDA



FASAD BAKSIDA

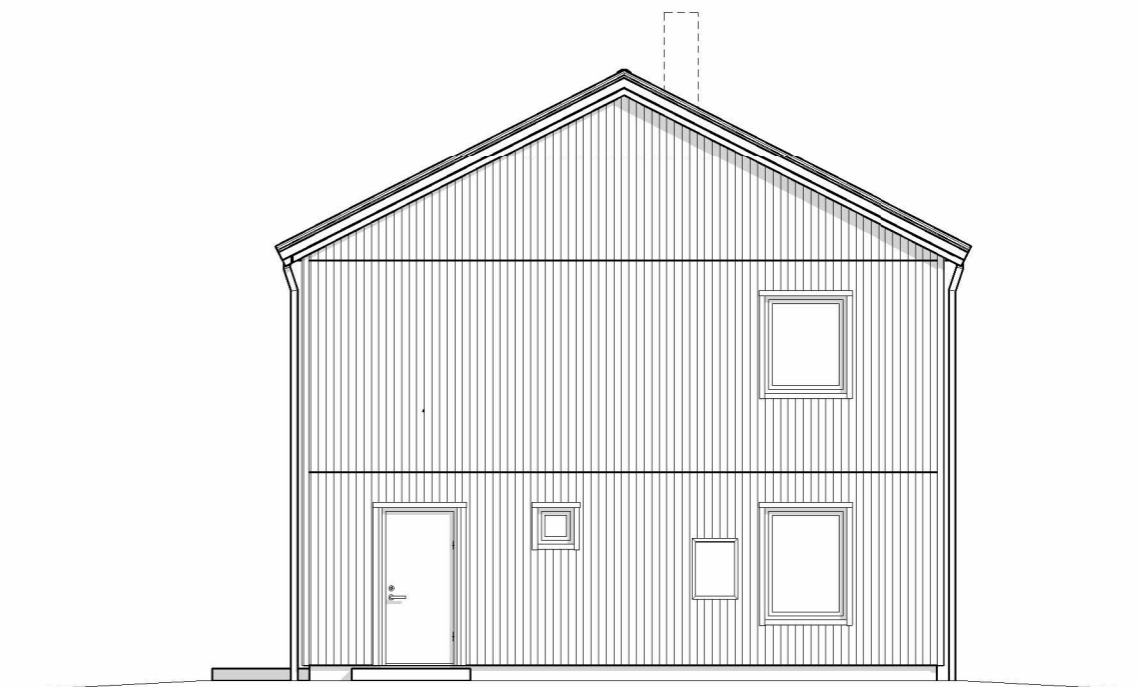

FASAD HÖGERSIDA

## SMART 166 - UTGÅNGSSTANDARD PL262

FASTIGHETSBECKNING

HUSTYP: F26166-RU

SKISSNUMMER:

DATUM: 2026-03-13


ARKITEKT: FRIDA ANDERSSON



RITAD AV: TAMARA STRAZMESTEROV

DENNA RITNING ÄR MYRESJÖHUS EGENDOM. DEN FÅR EJ KOPIERAS OCH DESS INNEHÅLL FÅR EJ DELGES TREDJE PERSON UTAN VÅRT SKRIFTLIGA TILLSTÅND. ÖVERTRÄDELSE AV DENNA BESTÄMMELSE BEIVRAS ENLIGT LAG.


[www.myresjohus.se](http://www.myresjohus.se) | 010-434 10 00 | 574 85 VETLANDA

 **Myresjöhus**

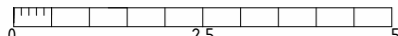SKALA 1:100  5m

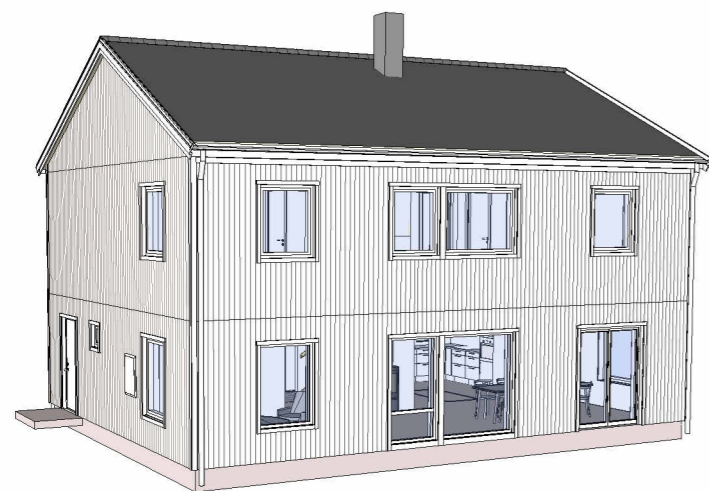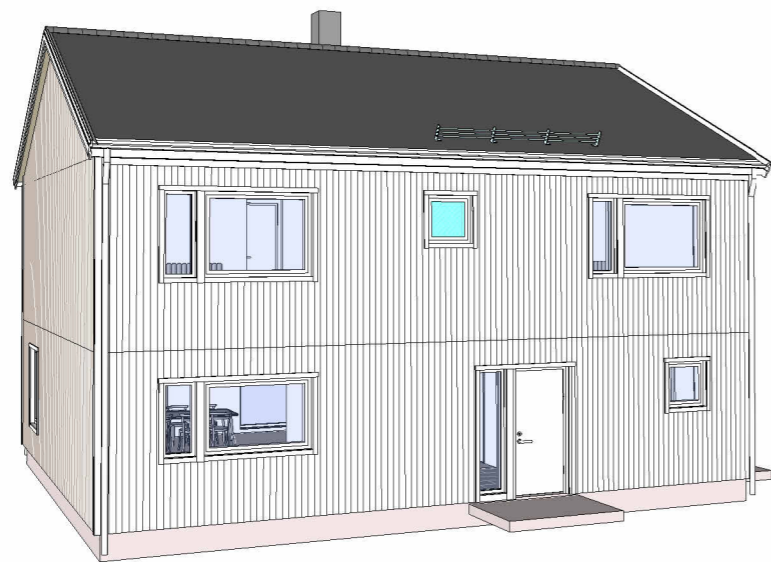

ÖVERVÅNING

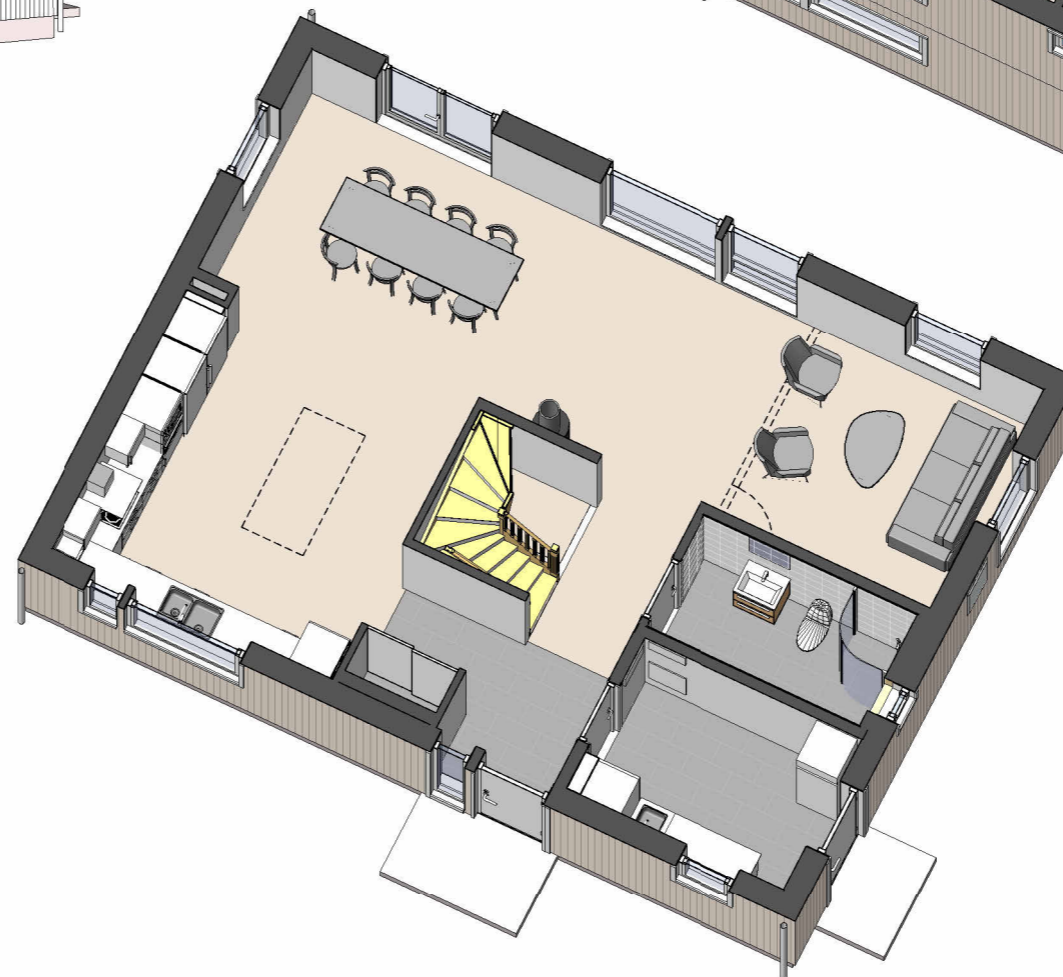

BOTTENVÅNING

## SMART 166 - UTGÅNGSSTANDARD PL262

FASTIGHETSBETECKNING

HUSTYP: F26166-RU

SKISSNUMMER:

DATUM: 2026-03-13

ARKITEKT: FRIDA ANDERSSON

RITAD AV: TAMARA STRAZMESTEROV

DENNA RITNING ÄR MYRESJÖHUS EGENDOM. DEN FÅR EJ KOPIERAS OCH DESS INNEHÅLL FÅR EJ DELGES TREDJE PERSON UTAN VÅRT SKRIFTLIGA TILLSTÅND. ÖVERTRÄDELSE AV DENNA BESTÄMMELSE BEIVRAS ENLIGT LAG.

HUSET PÅ DENNA RITNING KAN VARA UTRUSTAT MED TILLVAL SOM MEDFÖR PRISJUSTERING.

[www.myresjohus.se](http://www.myresjohus.se) | 010-434 10 00 | 574 85 VETLANDA

 **Myresjöhus**