
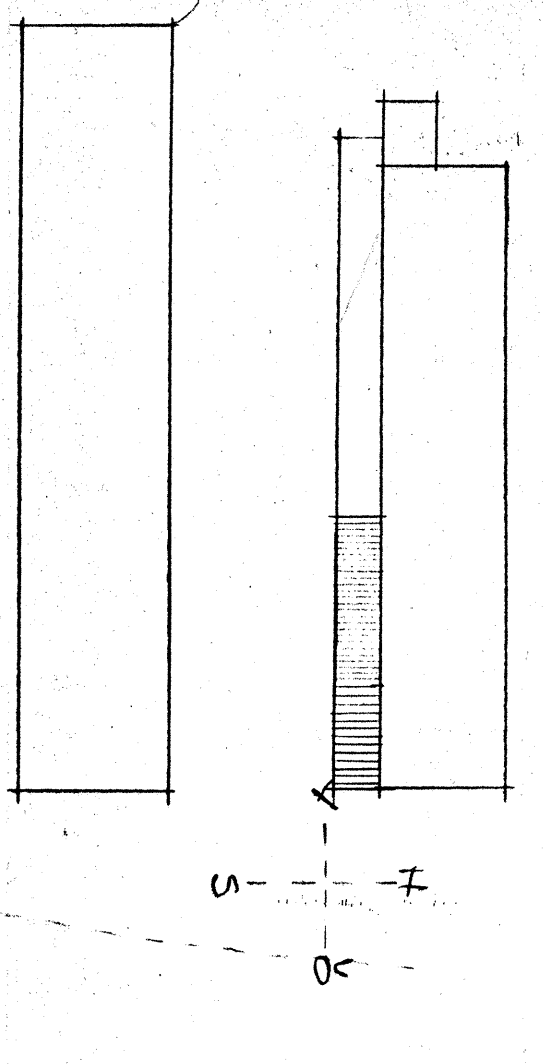
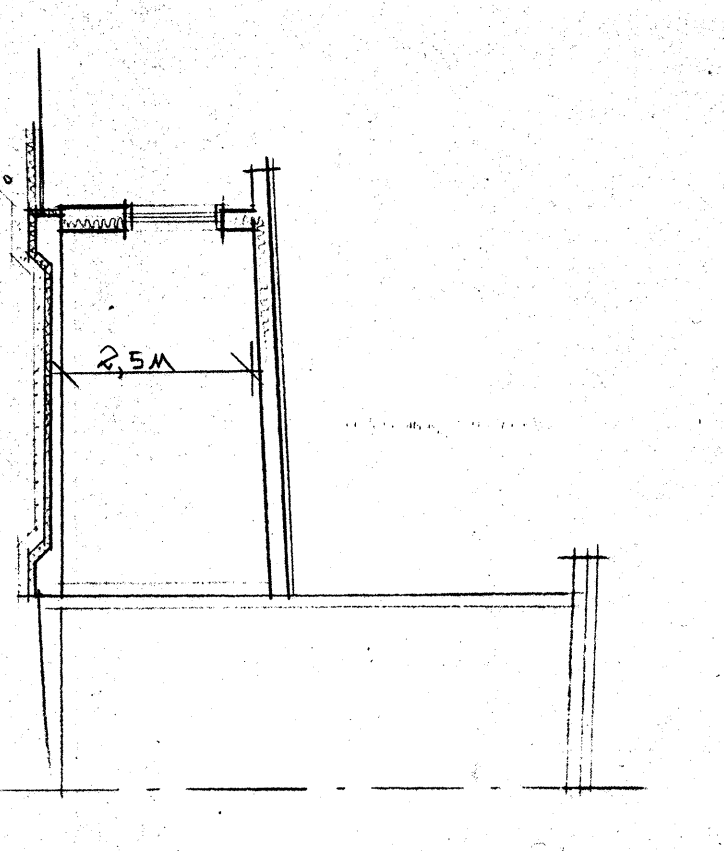
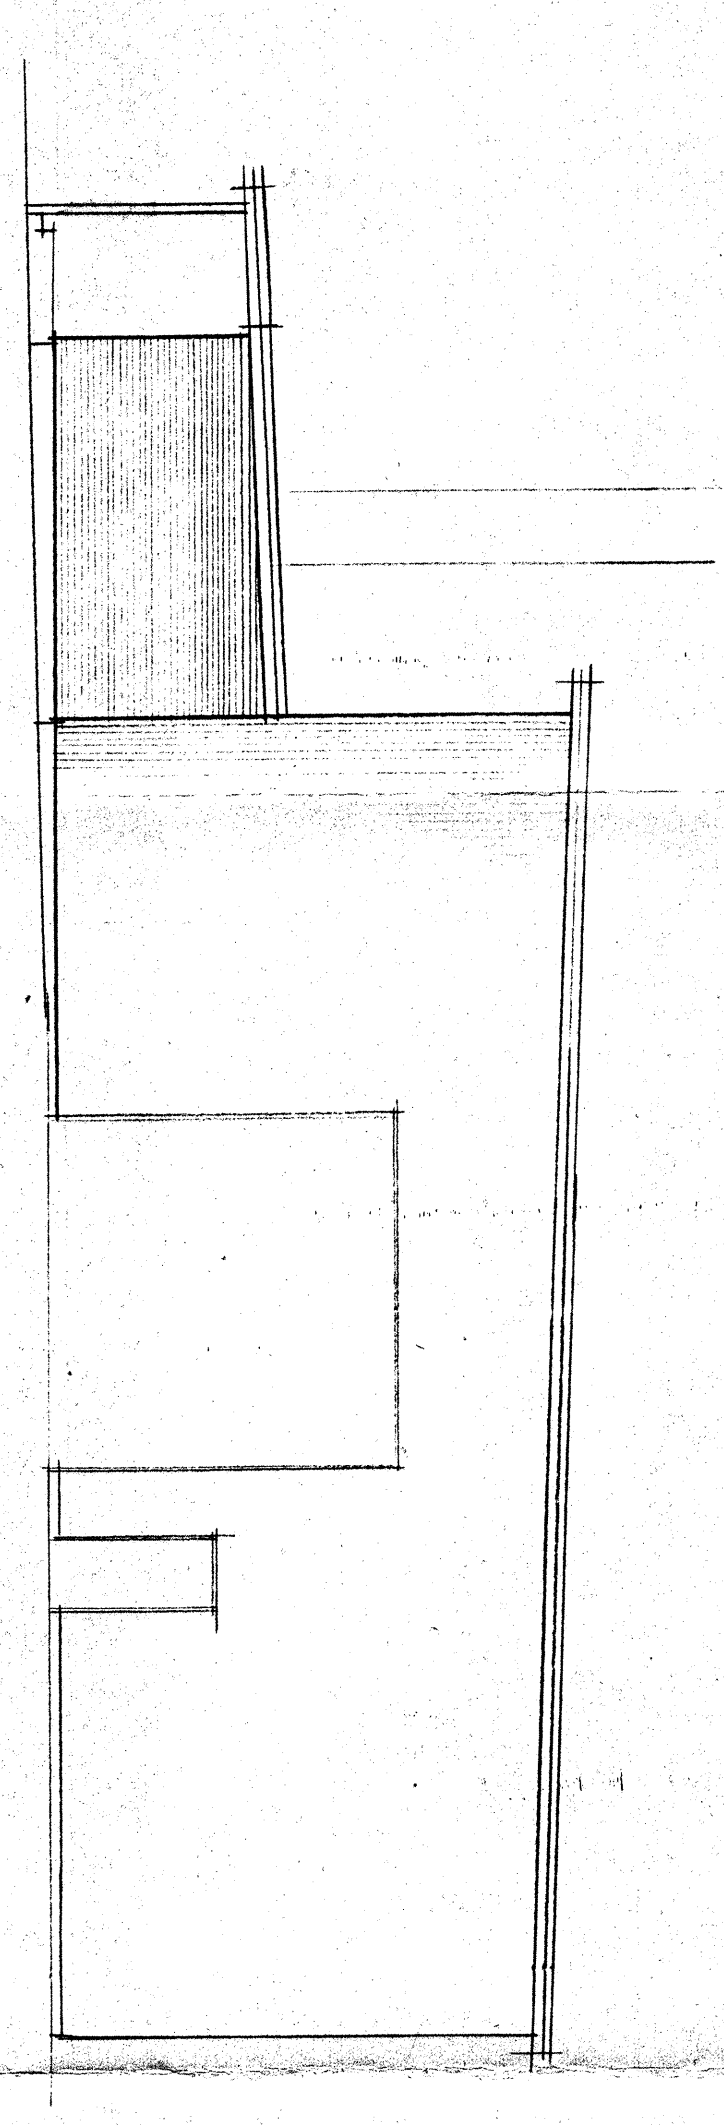


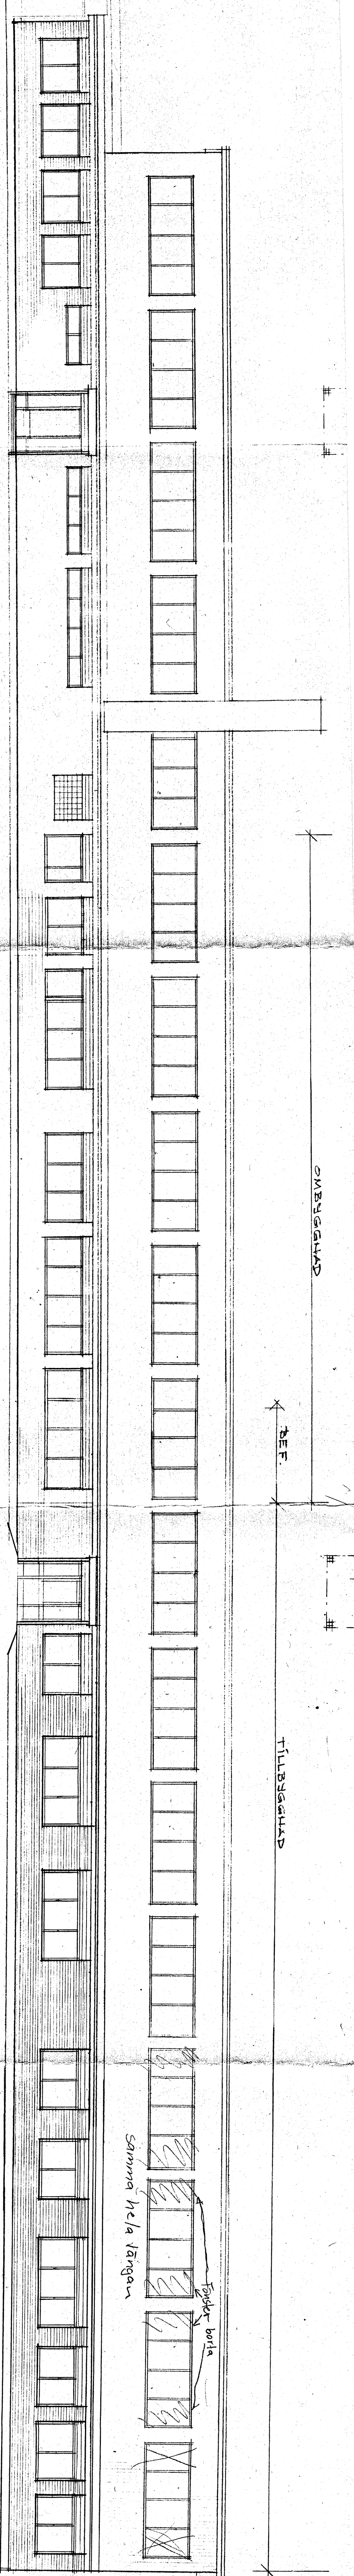

SITUATIONSPÅL 1:1000

29/11-90
TAGIT DEL. HSK. *Andersson*

Påminnelse beviljat med i be- ställt byggnadsplan Den 90/214 § 40 Dnr 25740 ARJÄNGS BYGGNADSNÄMND <i>Gunnar Lundberg</i>		BYGGNADSEKTIONEN Karlavads distrikt 90/2145 Ink 1990-12-03 13-6425	
--	--	---	--

arkitektkontoret waldenströms efter ab arkitekter och ingenjörer • box 70 sundsgatan 17 • 661 00 skellefte tel. 0533/12655		RITAD AV 30.11.06 K. GRÄNSTRÖM	
ÅRJÄNGS KOMMUN, BÄCKA 1:80 OM- OCH TILBYGGNAD KONTOR PLAN, FASADER, SEKTION FÖRSLAGSTÄLLING SKALA 1:100		ARBETSNUMMER 1026	
REVISEREN ANSER		SIGN. DATUM O.E. 901121	
REV. ANT.		REV.	