

Ärende  
Avstyckning från  
Greda Östra 5:1

Kommun Borgholm Län Kalmar

Nybildade fastigheter  
Greda Östra 5:4 - 5:6

Registerområde  
1974-09-26

Förrättningslantmätare  
*Birger Gunnarsson*

Uppgift om åtgärd för rättningen avsett har införts i fastighetsregistret

Ägare, uppgifter till lokal skattemyndighet och andra anmärkningar


FASTIGHETSÄTTSLIG BESKRIVNING  
aktbillaga BE

Lotten A = R.N:r Greda Östra 5:4  
" B = " " " 5:5  
" C = " " " 5:6

Koordinatförteckning

Lokalt system

Punkt	Mark	x	y
1	rg	1000.0	1000.0
2	"	1042.7	1016.95
3	"	1082.65	1032.85
4	mur	1063.55	1071.3
5	"	1063.1	1075.9
6	rg	1022.35	1061.15
7	mur	1012.0	1057.55
8	murh	995.35	1049.8
9	rg	982.95	1042.8
10	"	948.85	900.10
11	"	932.05	883.0
12	"	967.0	839.3
13	"	990.5	858.65

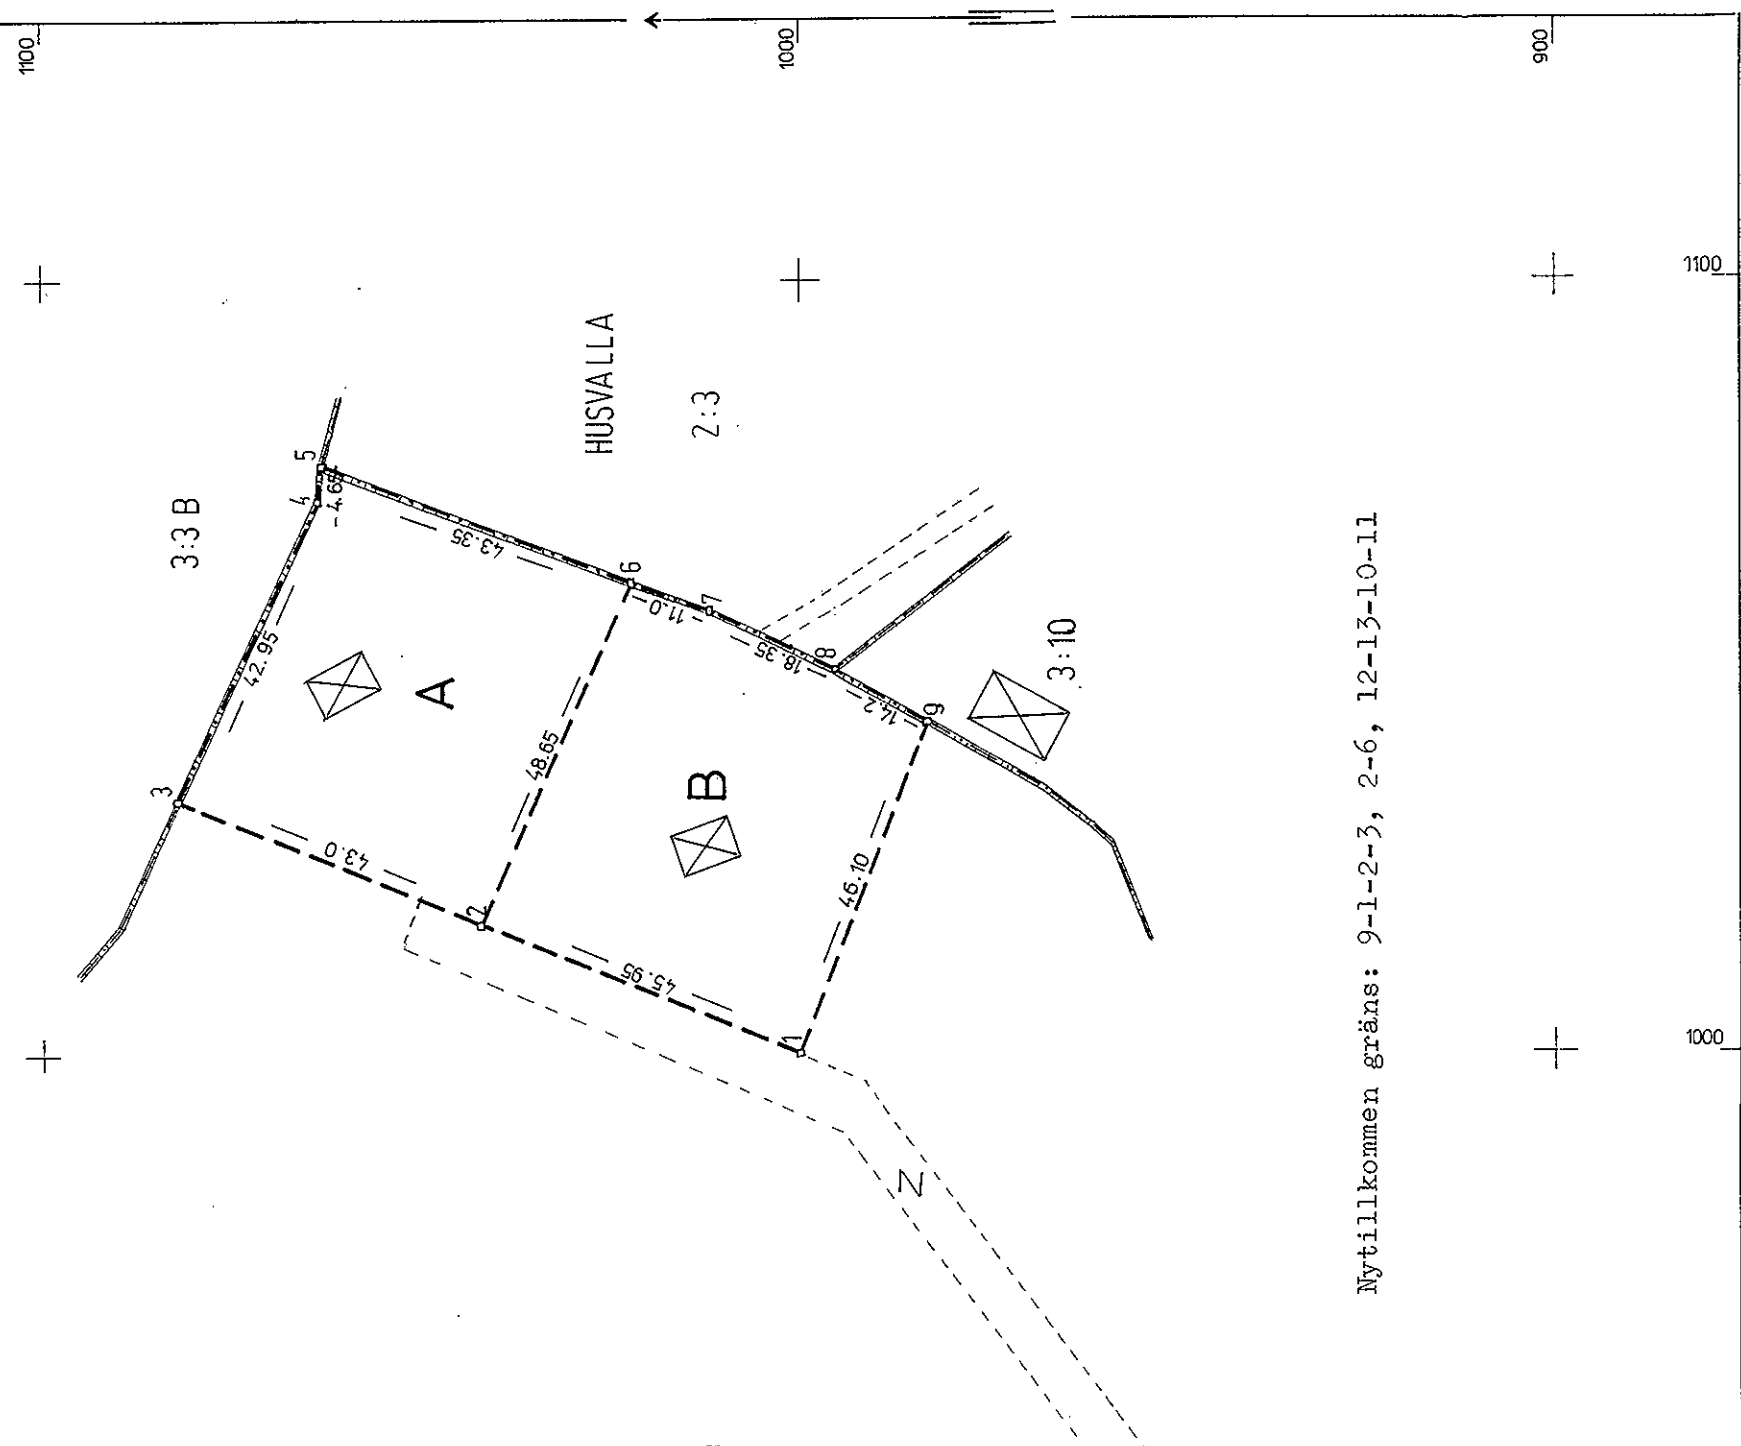

Nyttillkommen gräns: 9-1-2-3, 2-6, 12-13-10-11

Skala 1:1000

Reg. Karta, lägesangivning Fk: 543 S

Framställd genom Nymätning

Mätning 2.1.5

Beräkning

Kartläggning

Rättshandläggning