


Planlösning A02
Överplan A1

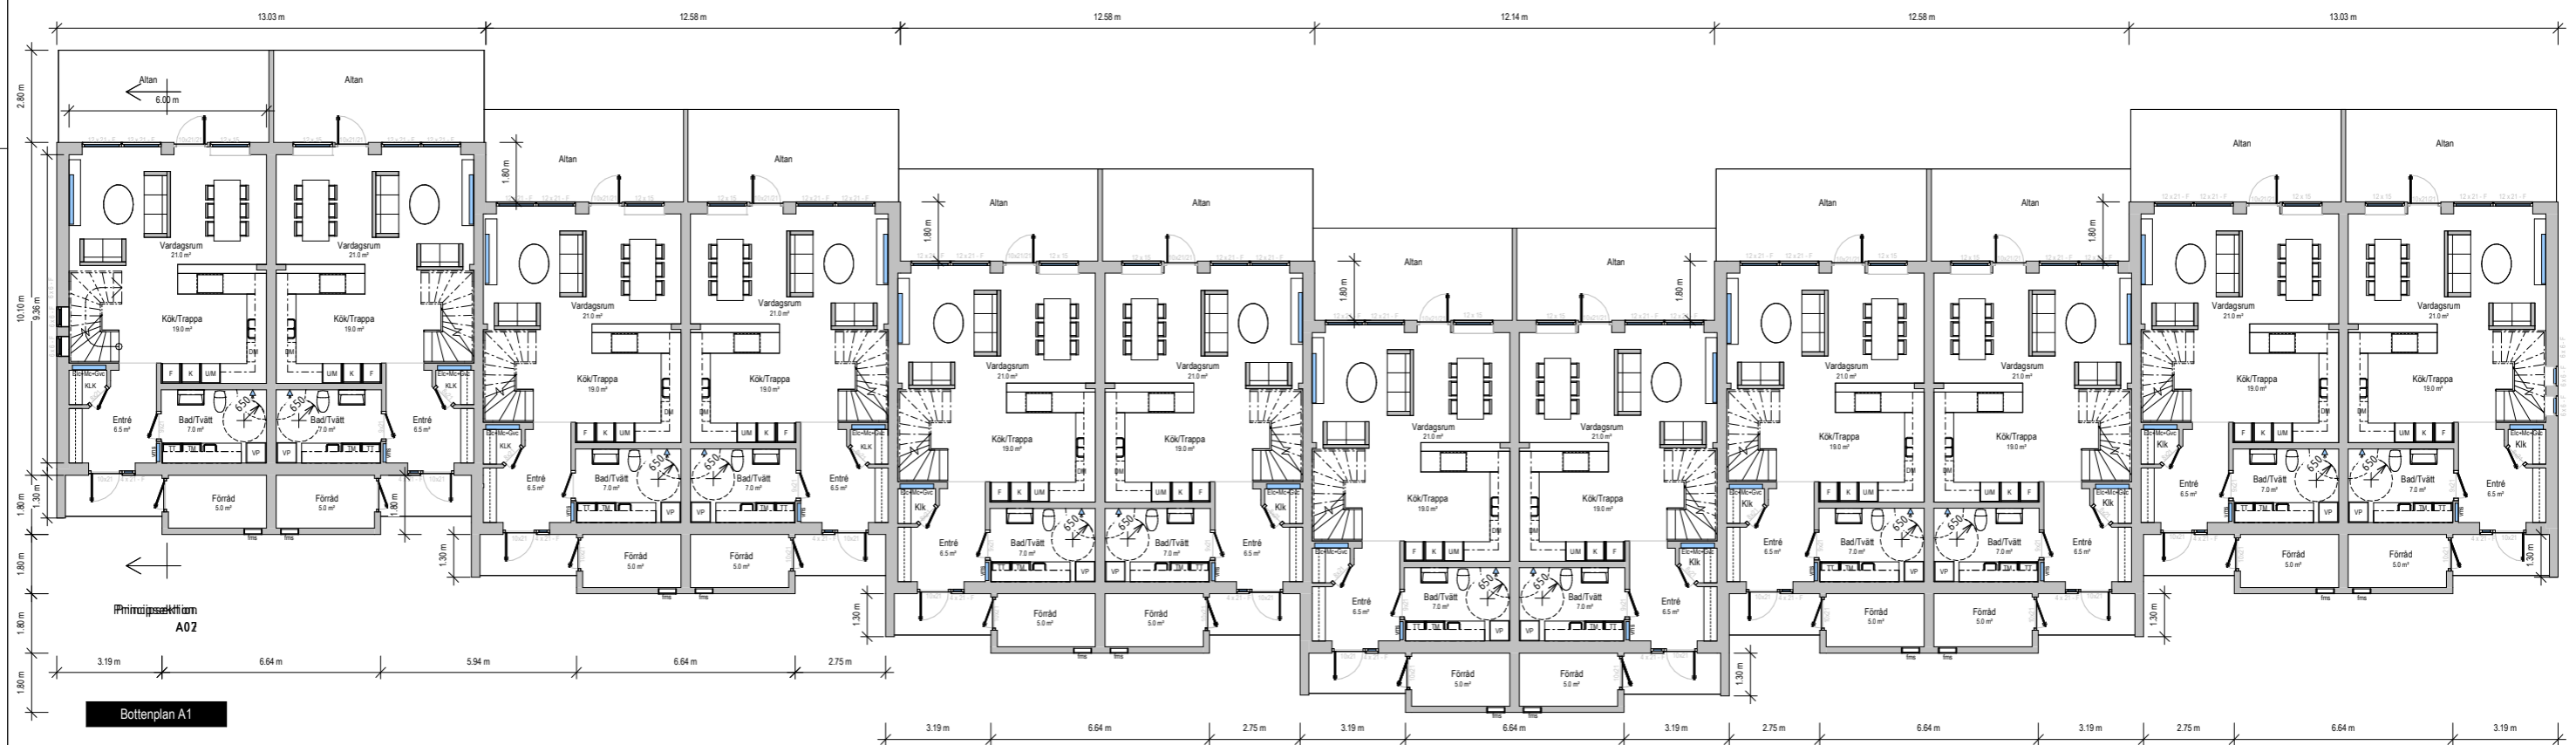

Planlösning A02
Bottenplan A1

C	Kök- & Tvättstuga + Bad uppe	Lax	24.07.15
B	Borttagning av avskild sov	Lax	23.09.19
A	Mått vid entréak-vändcirke + sovplats möjlighet på bottenplan	Lax	23.09.06

Rev. Ant.	Revideringen avser:	Sign.	Datum
	ANDREAS EN AVSER:		
Objekt/Fastighet/beteckning:			
Rödskär 2 (12 lgh)			
Sjölyckan	Mariestad K:n	Skala:	Format:
Planlösningar		1:100	A1
Ritning nr:	Revidering:	Ritningen skapad av:	
A01	C	FLERBOHUS®	
Datum:	Arbets nr:		
2023-06-22	207101		

Arkitekt & Design:
FLERBOHUS®
www.flerbohus.se

Den här ritning är ett egendomsritning och får inte användas utan tillstånd från Flerbohus. För mer information om villkoren för användning av ritningarna, se villkoren för användning av ritningarna på www.flerbohus.se. Ritningen är en del av en ritningsserie som omfattar ritningarna för planlösning, tvättstuga, kök, bad, och altan. Ritningarna är avsedda för användning som underlag för byggprojekt. Ritningen är inte avsedd för användning som underlag för byggprojekt utanför Sverige. © 2023 Flerbohus. Alla rättigheter förbehållna.

