

Karta

2012-01-23

Ärende

Särskilt gränsutmärkning efter väg 667 Horne-Bäck

Kommun: Hudiksvall

Län: GÄVLEBORG

Aktbilaga: KA4

Ärendenr: X10332

Org.format: A4S


Fastighetsrättslig beskrivning, se aktbilaga BE.

Teknisk beskrivning, se aktbilaga TBE.



Anette Ludvigsson
Anette Ludvigsson
Förrättningslantmätare

0 5. 20 40
Meter Skala 1:1000
Koordinatsystem: SWEREF 991630.
Inre noggrannhet: 30mm.
Yttre noggrannhet: 30mm.
Registerkarta: 68360.
Upprättad genom nymätning, i skala 1:1000,2011-11.

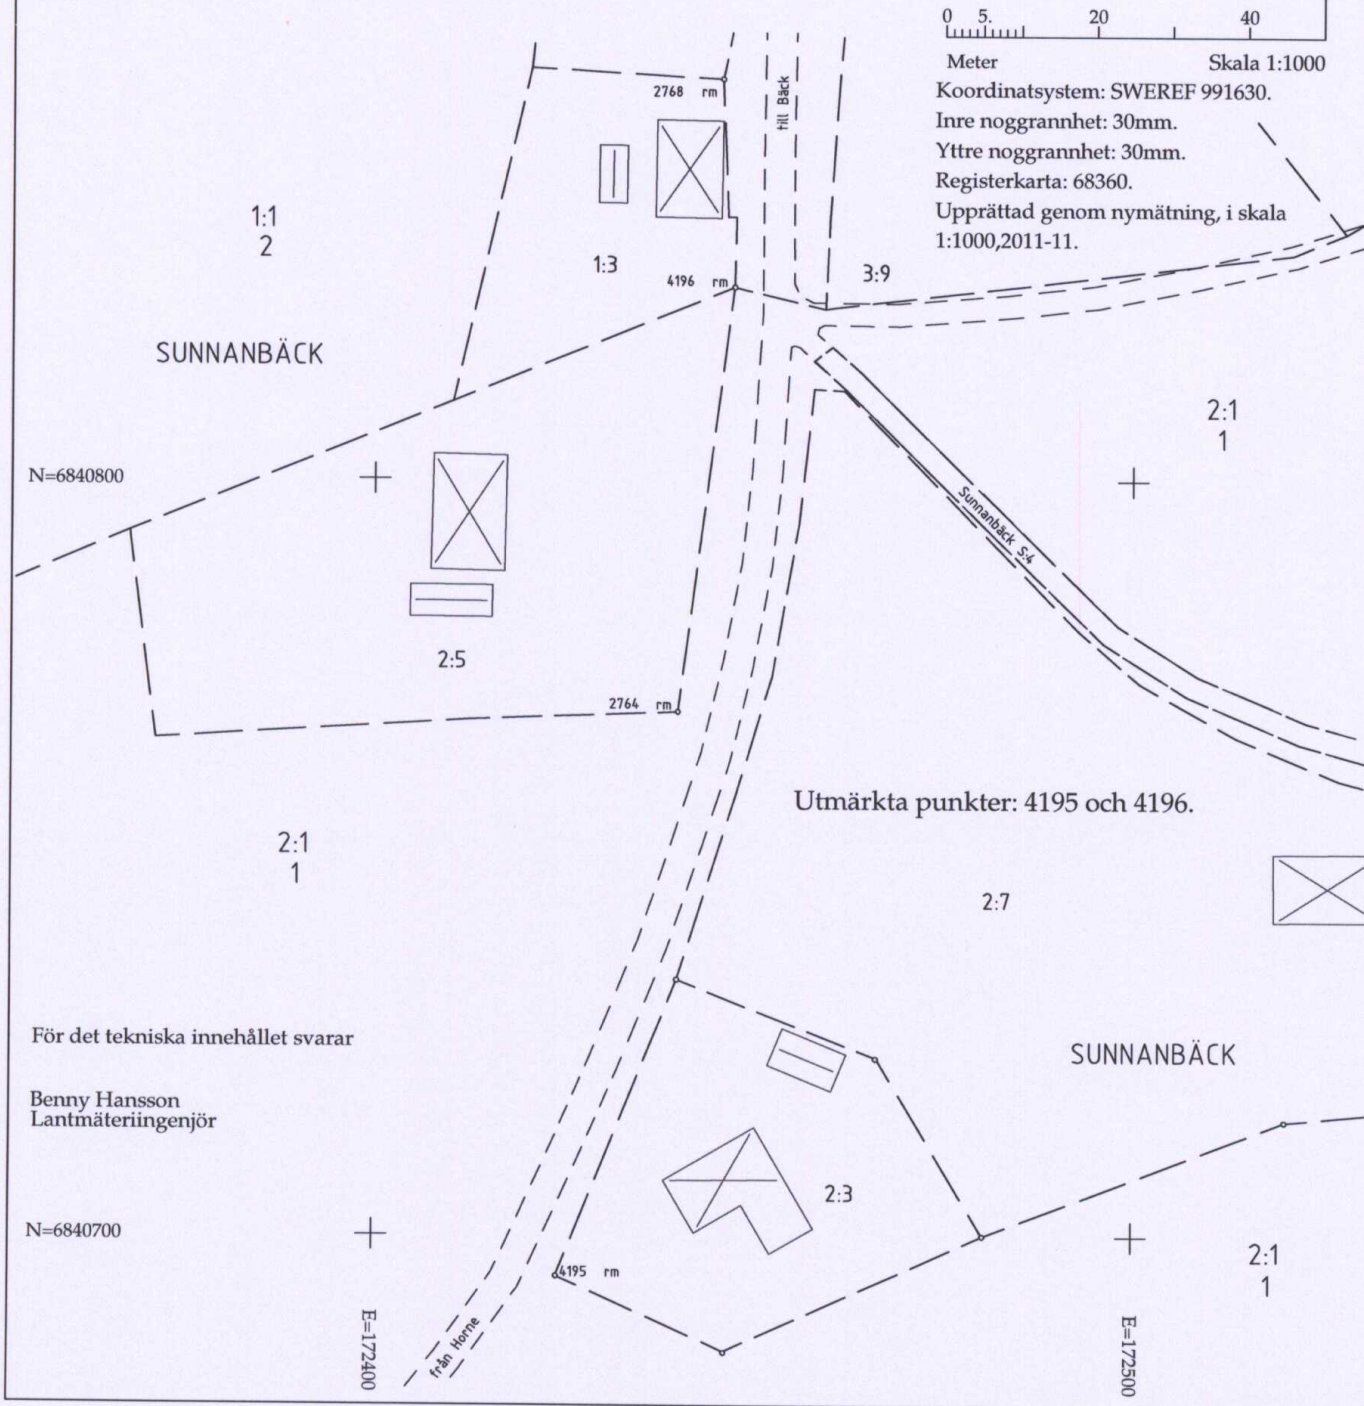

För det tekniska innehållet svarar

Benny Hansson
Lantmätteriingenjör

N=6840700

E=172400

E=172500



Teknisk beskrivning

2011-11-11

Ärendenummer

X10332

Benny Hansson

Lantmätteriingenjör

Ärende	Särskilt gränsutmärkning efter väg 667 Horne-Bäck	
	Kommun: Hudiksvall	Län: Gävleborg

Koordinatsystem SWEREF 99 16 30

Koordinatkvalitet Inre 30 mm, Yttre 30 mm

Punktnummer	Norr(N)	Öst(E)	Markering
2764	6840769.25	172440.13	Rör i mark
2768	6840853.06	172445.71	Rör i mark
4195	6840694.58	172424.36	Rör i mark, ny
4196	6840825.46	172447.38	Rör i mark, ny

Framställd genom Nymätning

Mätmetod Satellitmätning NRTK-tjänst

Gränsen mellan **Mikje 1:2, 1:6 och 1:13** har tillkommit genom gränsbestämning 1944, akt 21-FOR-727. Gränsen är lagligen bestämd varför ny markering i pkt 4199 kan märkas ut genom särskild gränsutmärkning.

Gränsen mellan **Mikje 8:3 och 8:5** har tillkommit genom avstyckning 1979, akt 21-79:1007 samt fastighetsreglering 1991, akt 21-91:115. Gränsen är lagligen bestämd varför ny markering i pkt 4202 kan märkas ut genom särskild gränsutmärkning.

Gränsen mellan **Mikje 8:3 och 8:6** har tillkommit genom avstyckning 1979, akt 21-79:1007 samt fastighetsreglering 1990, akt 21-90:722. Gränsen är lagligen bestämd varför ny markering i pkt 4200 kan märkas ut genom särskild gränsutmärkning.

Gränsen mellan **Mikje 5:1 och 8:3** har tillkommit genom avstyckning och sammanläggning 1962, akt 21-FOR-1183. Gränsen är lagligen bestämd varför ny markeringar i pkt 4201 och 4204 kan märkas ut genom särskild gränsutmärkning.

Gränsen mellan **Klångsta 1:5 och Matnäs s:3** har tillkommit genom fastighetsreglering 2010, akt 2184:09/129. Gränsen är lagligen bestämd varför nya markeringar i pkt 4204 och 4205 kan märkas ut genom särskild gränsutmärkning.

Gränsen mellan **Forsa-Lund 2:1 och Tomten 1:9** har tillkommit genom avstyckning 1936, akt 21-FOR-526. Gränsen är lagligen bestämd varför nya markeringar i pkt 4206 och 4207 kan märkas ut genom särskild gränsutmärkning.

Gränspunkt mellan **Häggnes 2:4, 2:5, Fors-Lund 2:1, Ransta 1:3 och Tövsätter 3:26** är befintlig i akt 21-FOR-1208. Gränsen är tidigare lagligen bestämd varför ny markering i pkt 4208 kan märkas ut genom särskild gränsutmärkning.

Gränsutmärkningsbeslut	Särskild gränsutmärkning ska ske enligt karta och beskrivning, aktbilagorna KA1-8 och BE1.
Beslut fördelning av förrättningskostnad	Förrättningskostnaden ska betalas av Trafikverket
Aktmottagare	Trafikverket.
Avslutningsbeslut	Förrättningen avslutas.
Överklagande	Den som är missnöjd med Lantmäterimyndighetens beslut eller åtgärder kan överklaga dessa genom att lämna eller skicka en skrivelse till: Lantmäterimyndigheten Förvaltningshuset 827 80 LJUSDAL

Mark- och miljödomstolen behandlar sedan överklagandet.

Skrivelsen måste ha kommit in till Lantmäterimyndigheten inom fyra veckor från avslutningsdagen, d.v.s. senast den **20 februari 2012**. Kommer skrivelsen in för sent kan överklagandet inte behandlas.

Ange att ni överklagar och vilket beslut eller vilken åtgärd ni överklagar. Anteckna förrättingens ärendenummer X10332 och redogör för vad ni anser ska ändras och varför.

Protokollet upprättat den 23 januari 2012.

Vid protokollet


.....
Anette Ludvigsson