

# Karta

över

Tomten nr 1 inom kv. Freja

## Borgholm

Upprättad vid tomtmättningsförrättning den 19 september 1947 av

*Olof Olofsson Hjertqvist*

Förrättningsman för tomtmätning.

Att den vid förrättningen verkställda gränsbestämningen denna dag vunnit laga kraft, berygas

Borgholm den 19 sep. 1947.

*Olof Olofsson Hjertqvist*


Kvarteret RUNAN

Mattveerkogatan

Kvarteret  
Filen

Södra Esplanaden

Park o.d.

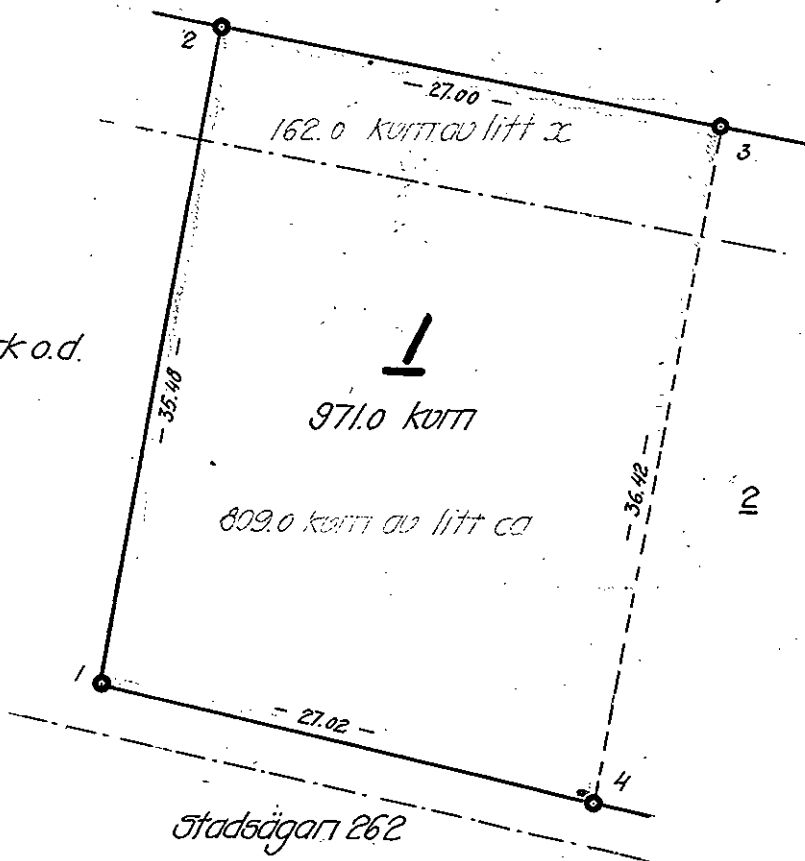

Förteckning över koordinater och gränsmärken.

N:r	x	y	Markering
1			Tg
2			Tg
3			Tg
4			Tg

### BETECKNINGAR:

- Stadsplanelinje
- Tomtgräns
- Stadsågo gräns
- Brytningspunkt i tomtgräns
- Befintliga byggnader
- Plank eller staket

Skala 1:400

