

Nyckel till kartan

1977

453/75


KA

Ärende Avstyckning från samfällad mark till KALLEGUTA SKIFTESLAG = Kalleguta s:2		Kommun Borgholm	Län Kalmar
Registerområde Köping		Nybildade fastigheter Kalleguta 2:23	
Förrättningslantmätare <i>Inger Edlund</i> Inger Edlund		Registreringsdatum 1977-04-28	
		<input checked="" type="checkbox"/> Uppgift om åtgärd förrättningen avsett har införts i fastighetsregistret	
		<i>Elisabeta Lovén</i> För fastighetsregistermyndigheten	
Fastighet, område m m	Fig	Areal hektar, m ² delareal ± ändring/ summa	Ägare, uppgifter till lokal skattemyndighet och andra anmärkningar

FASTIGHETSÄTTSLIG BESKRIVNING
aktbilaga BE 1

Lotten A = R N:r Kalleguta 2:23

TEKNISK BESKRIVNING
aktbilaga BE 2

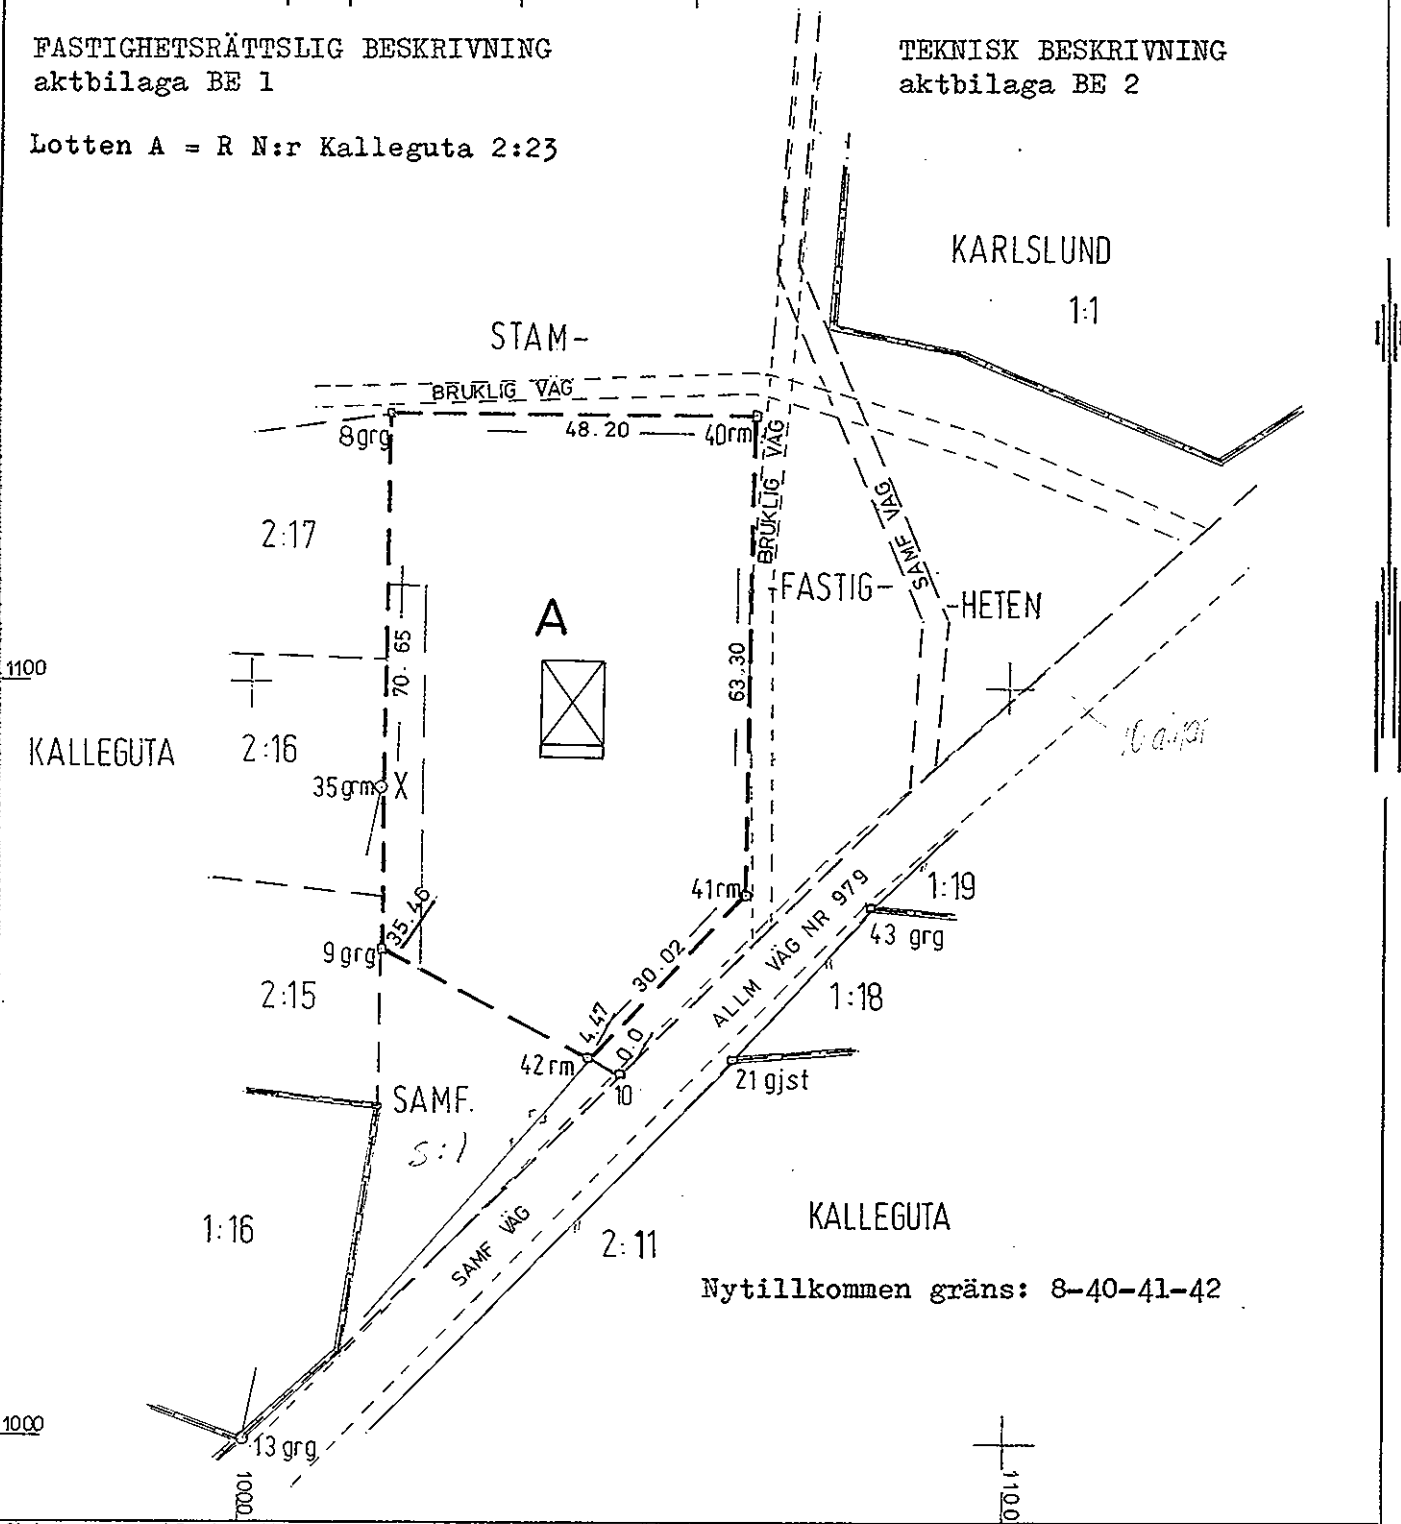

Nyttillkommen gräns: 8-40-41-42

Skala 1:1000	Reg karta, lägesangivning Fk 05711:49	Framställd genom Nymätning
-----------------	--	-------------------------------

Mätning | Beräkning | Kartering | Ritn redigering

1159

Lantmäteriet BI 0341 74-04. 30.000. ALLF 905 74 052 SFA Sthlm 402102