


FÖRKLARINGAR  
ALLA MÅTT ANGES I MILLIMETER.

FÖRESKRIFTER

HÄNVISNINGAR  
FÖR BEF OCH BLIV MARKLINJE SE MARKSEKTIONER



FASAD MOT SYDÖST

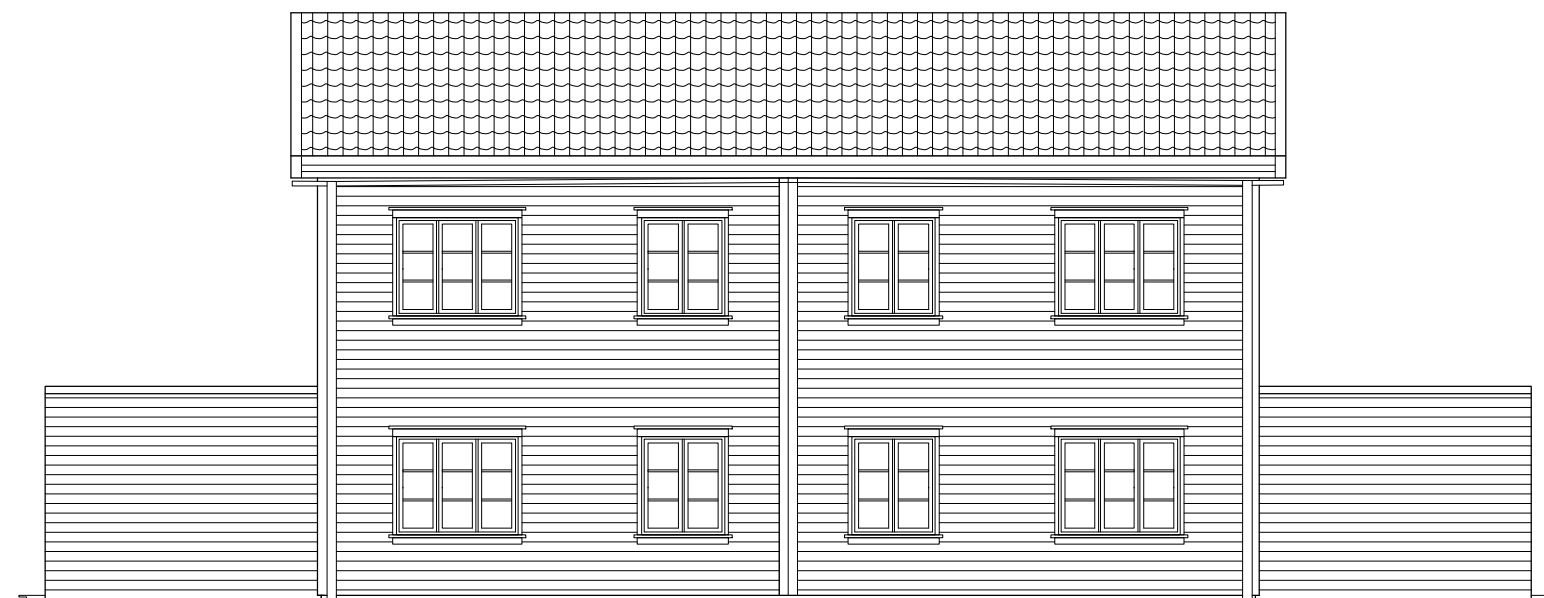

FASAD MOT NORDVÄST

0 1 5m  
SKALA 1:100

REVIDERAD 24.0926  
REVIDERAD 24.1022

BET	ANT	ÄNDRINGEN AVSER	DATUM	SIGN
BYGGLOVSHANDLING				
LERUMS KOMMUN				
BREDEHALL 24 GAMLEBO 2:45				
<b>Björling Arkitektur</b>				
<input checked="" type="checkbox"/>	A	Björling Arkitektur AB	0707 55 69 16	
<input type="checkbox"/>	K			
<input type="checkbox"/>	V			
<input type="checkbox"/>	E			
<input type="checkbox"/>	W			
<input type="checkbox"/>	M			
<input type="checkbox"/>	B			
<input type="checkbox"/>	SK			
UPPDRAG.NR	RITAD/KONSTR. AV	HANDLAGGARE		
--	KB	KB		
DATUM	ANSVARIG			
24-06-12	KB	kia@bjorlingarkitektur.se		
BREDEHALL 24				
HUS 1				
FASADER				
BLIVANDE UTSEENDE				
SKALA	NUMMER	BET		
AS 1:100	A-40.3-102			