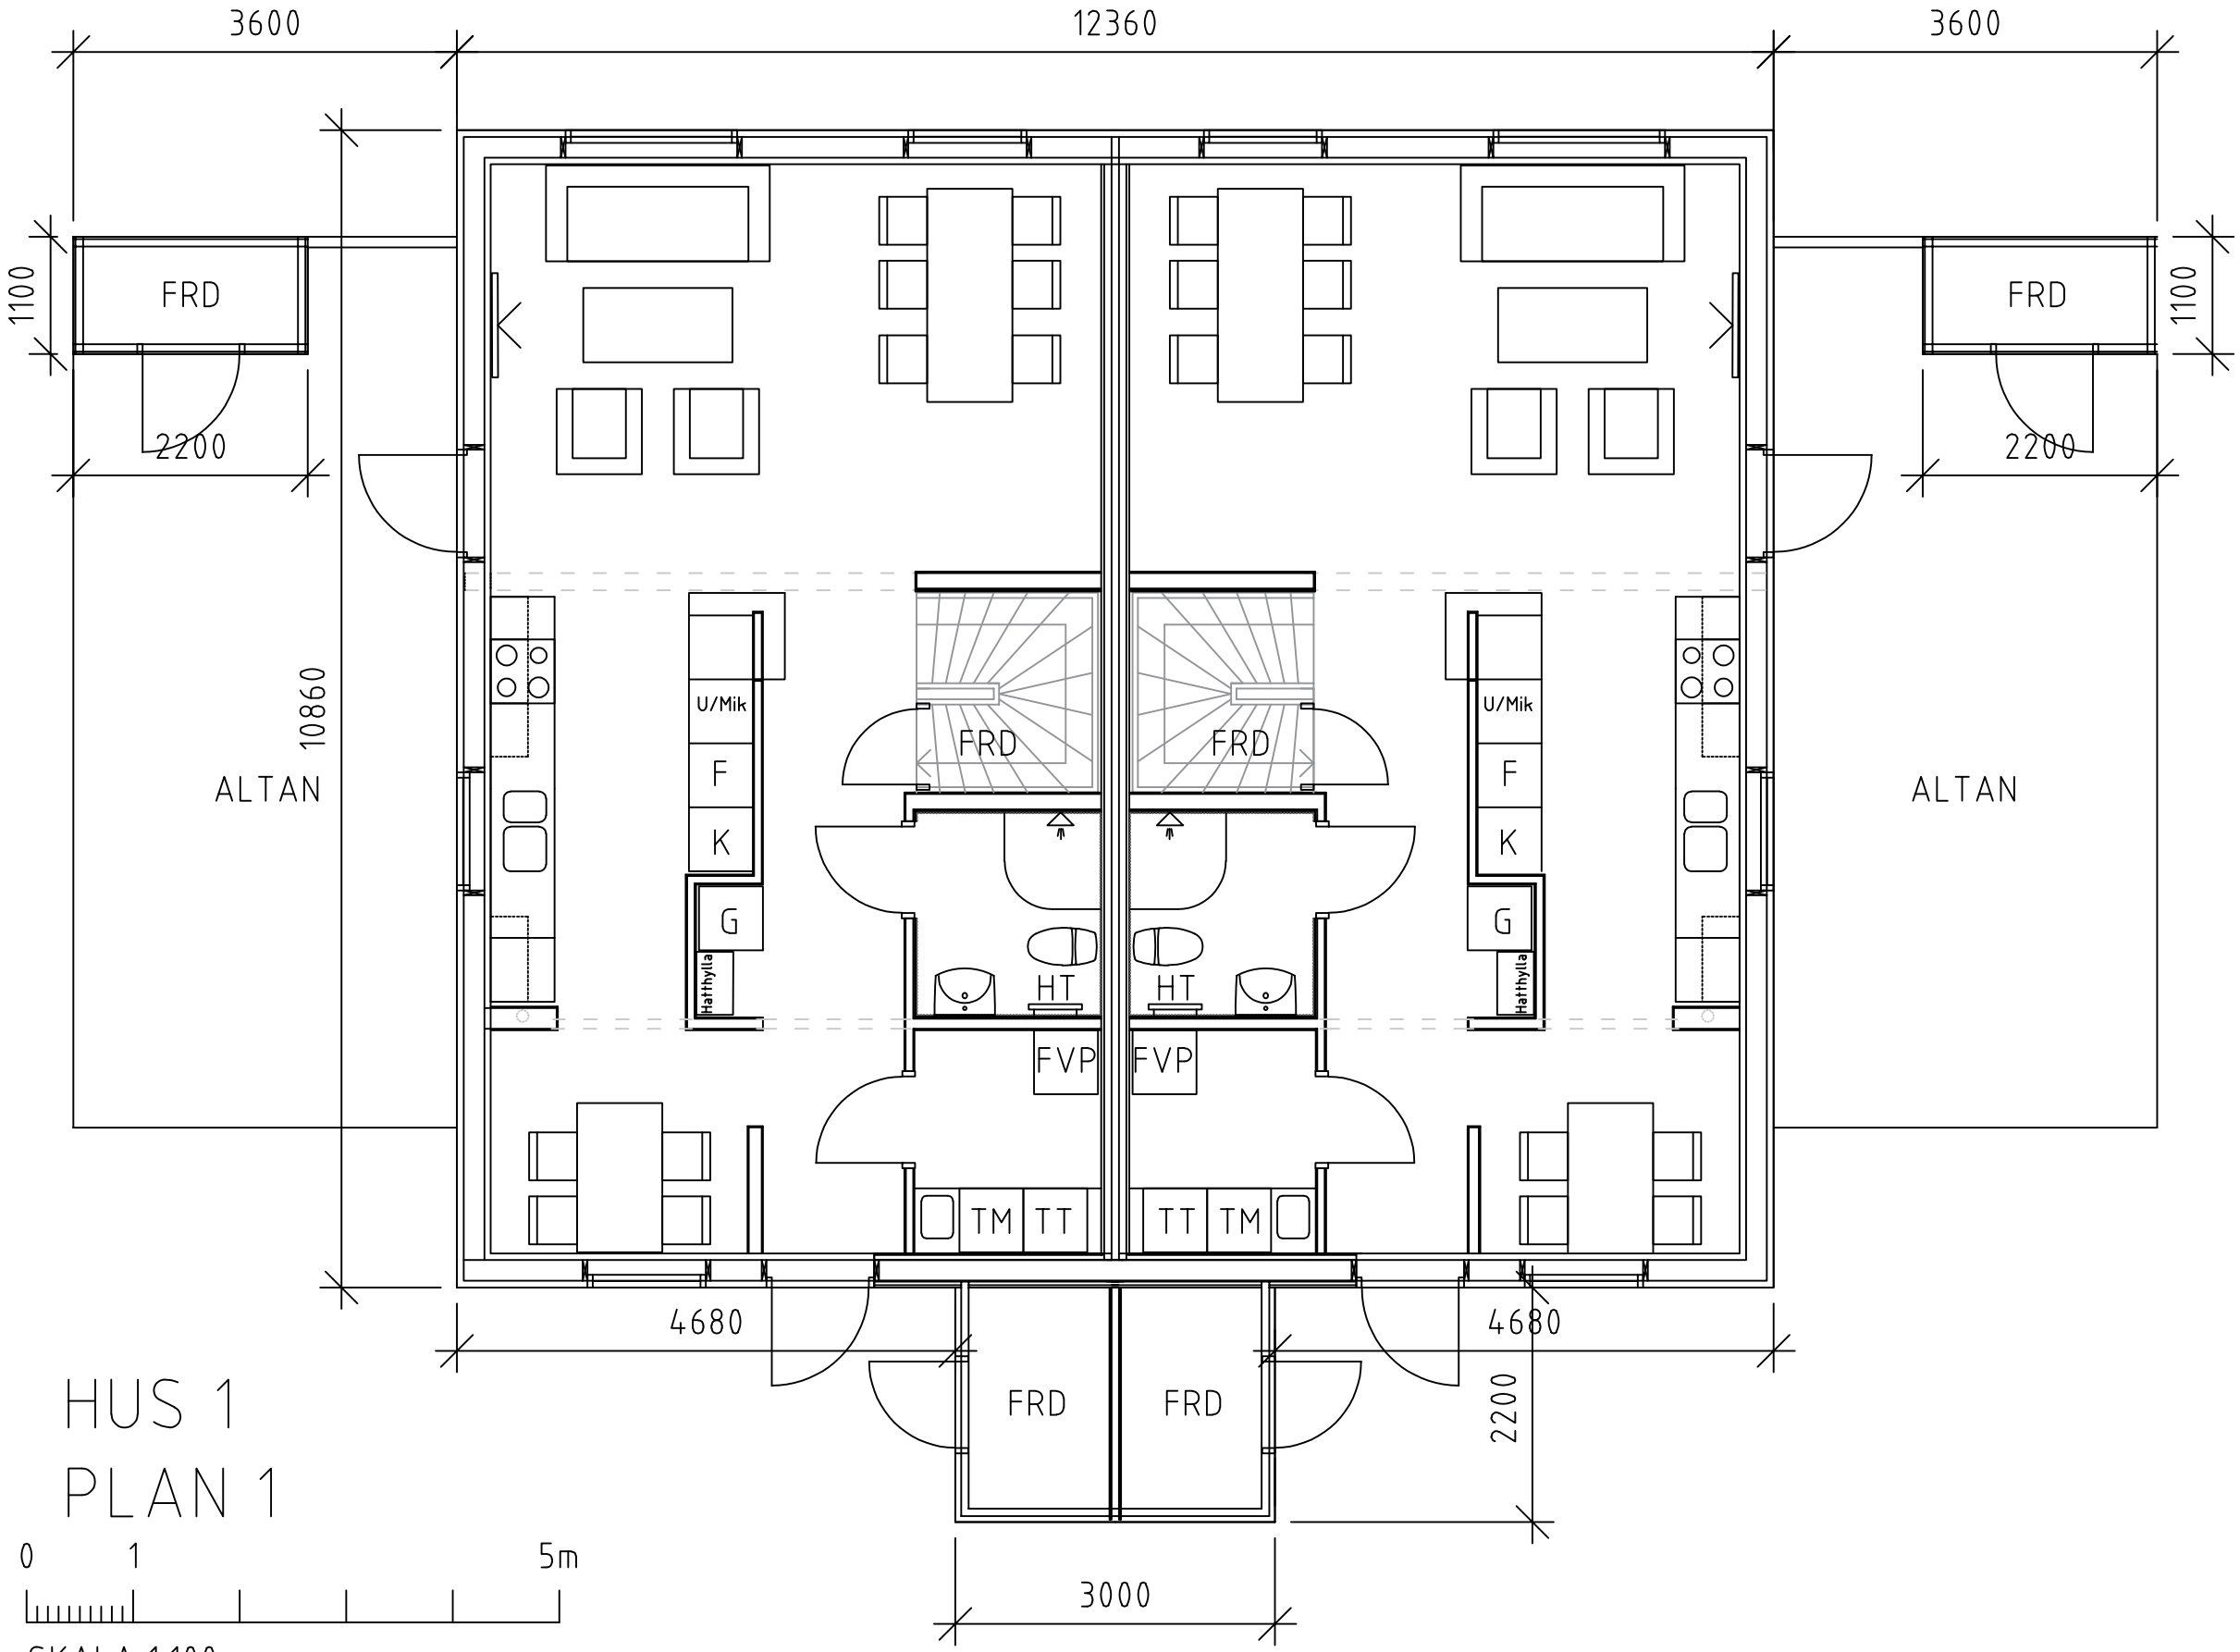

HUS 1
PLAN 1

0 1 5m

SKALA 1:100