
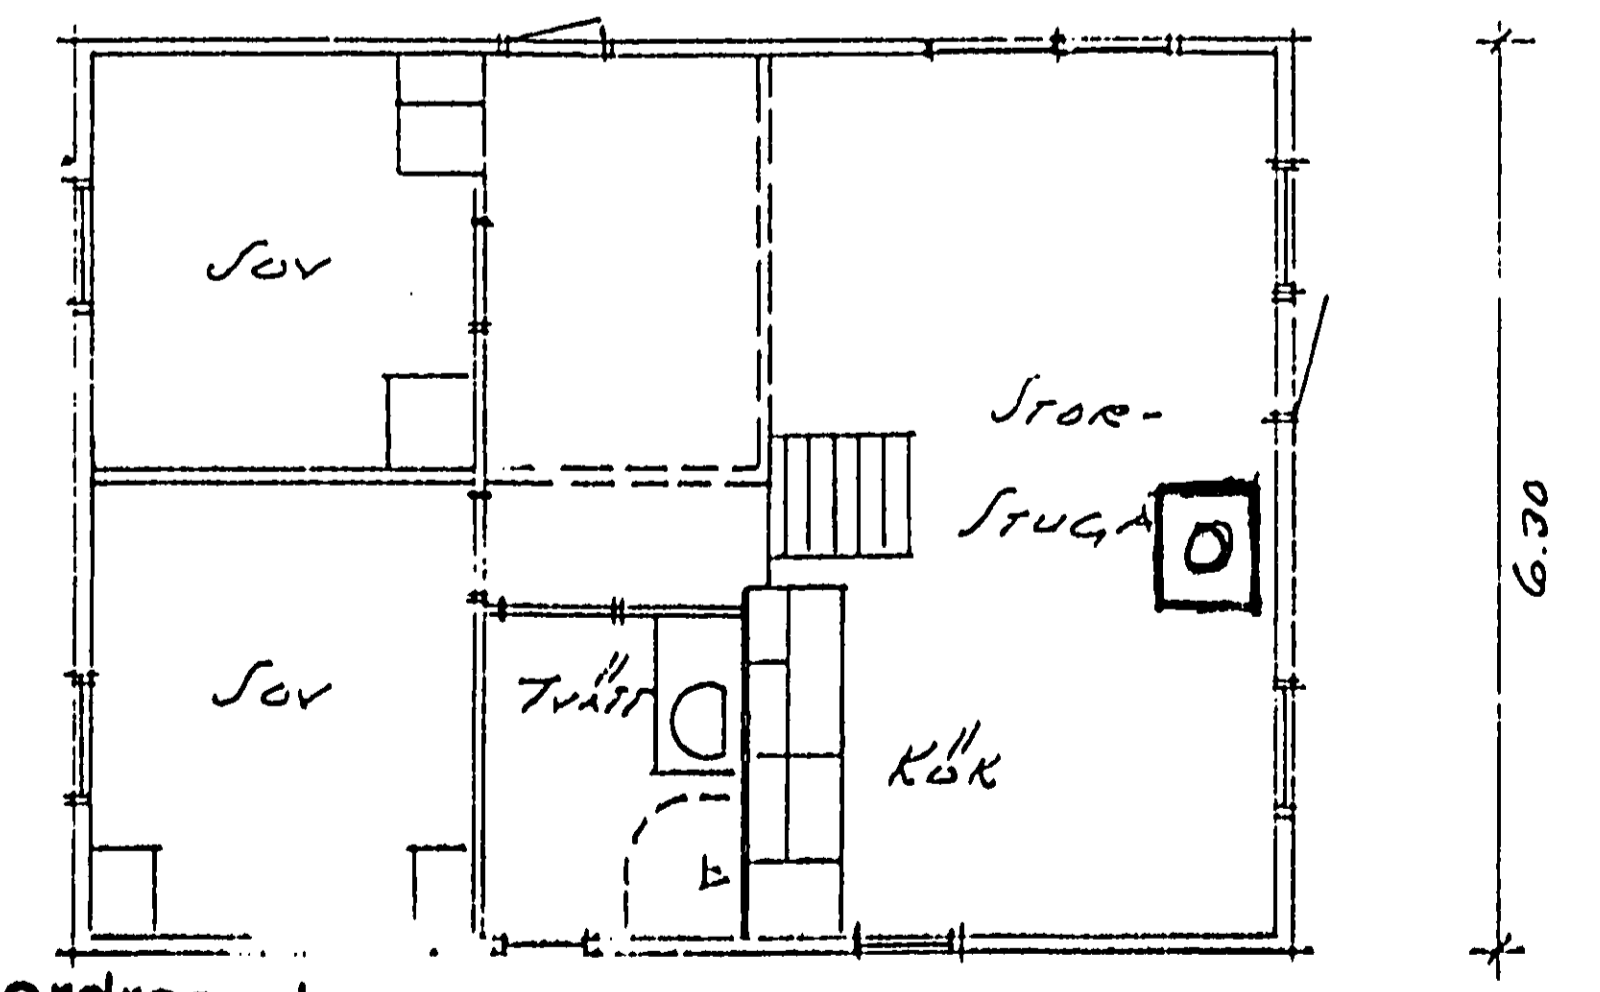
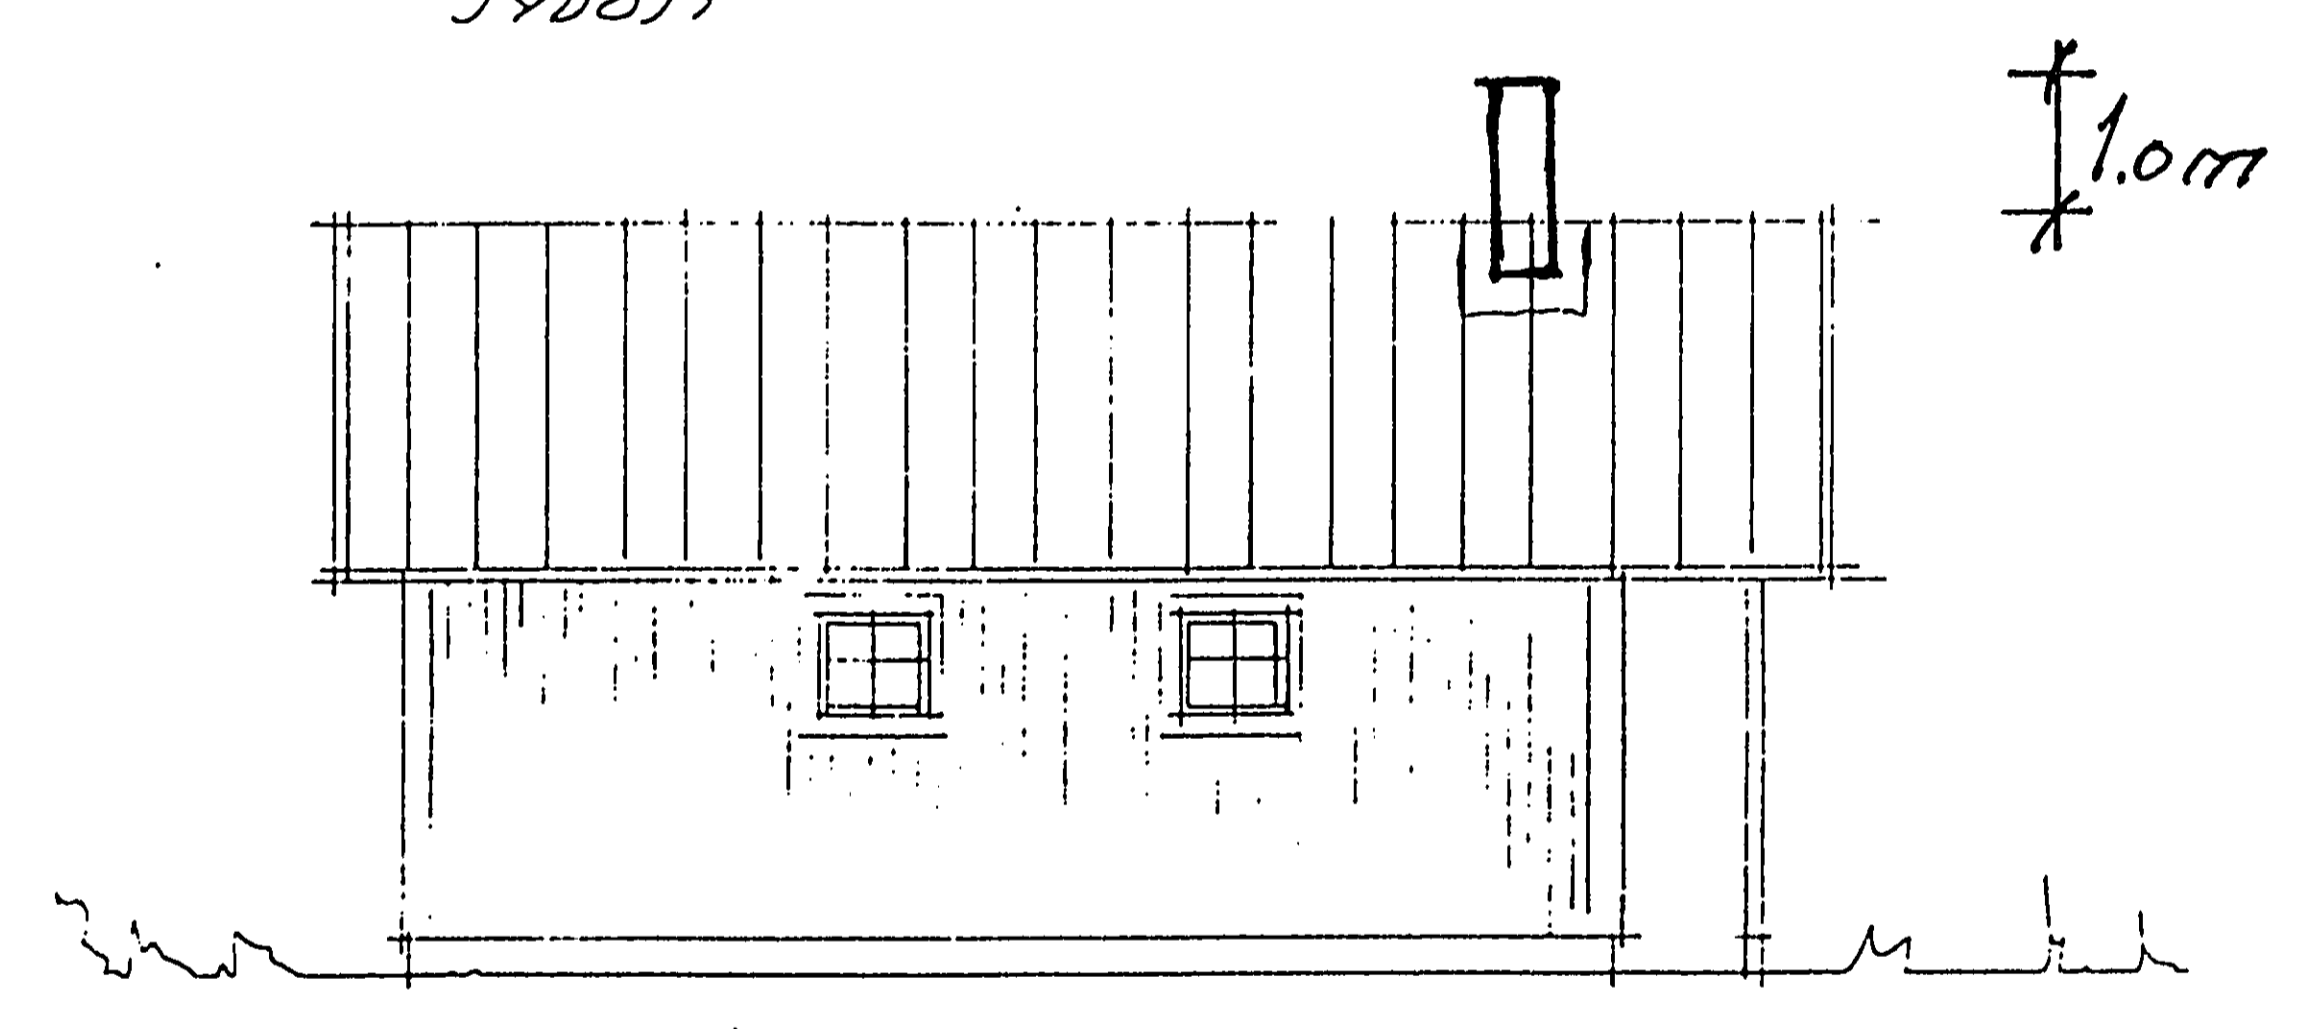


340924 NORRTÄLJE KOMMUN
Stadsarkitektkontoret
2000-04-14
Diarienum: 00/594 Diarieplan

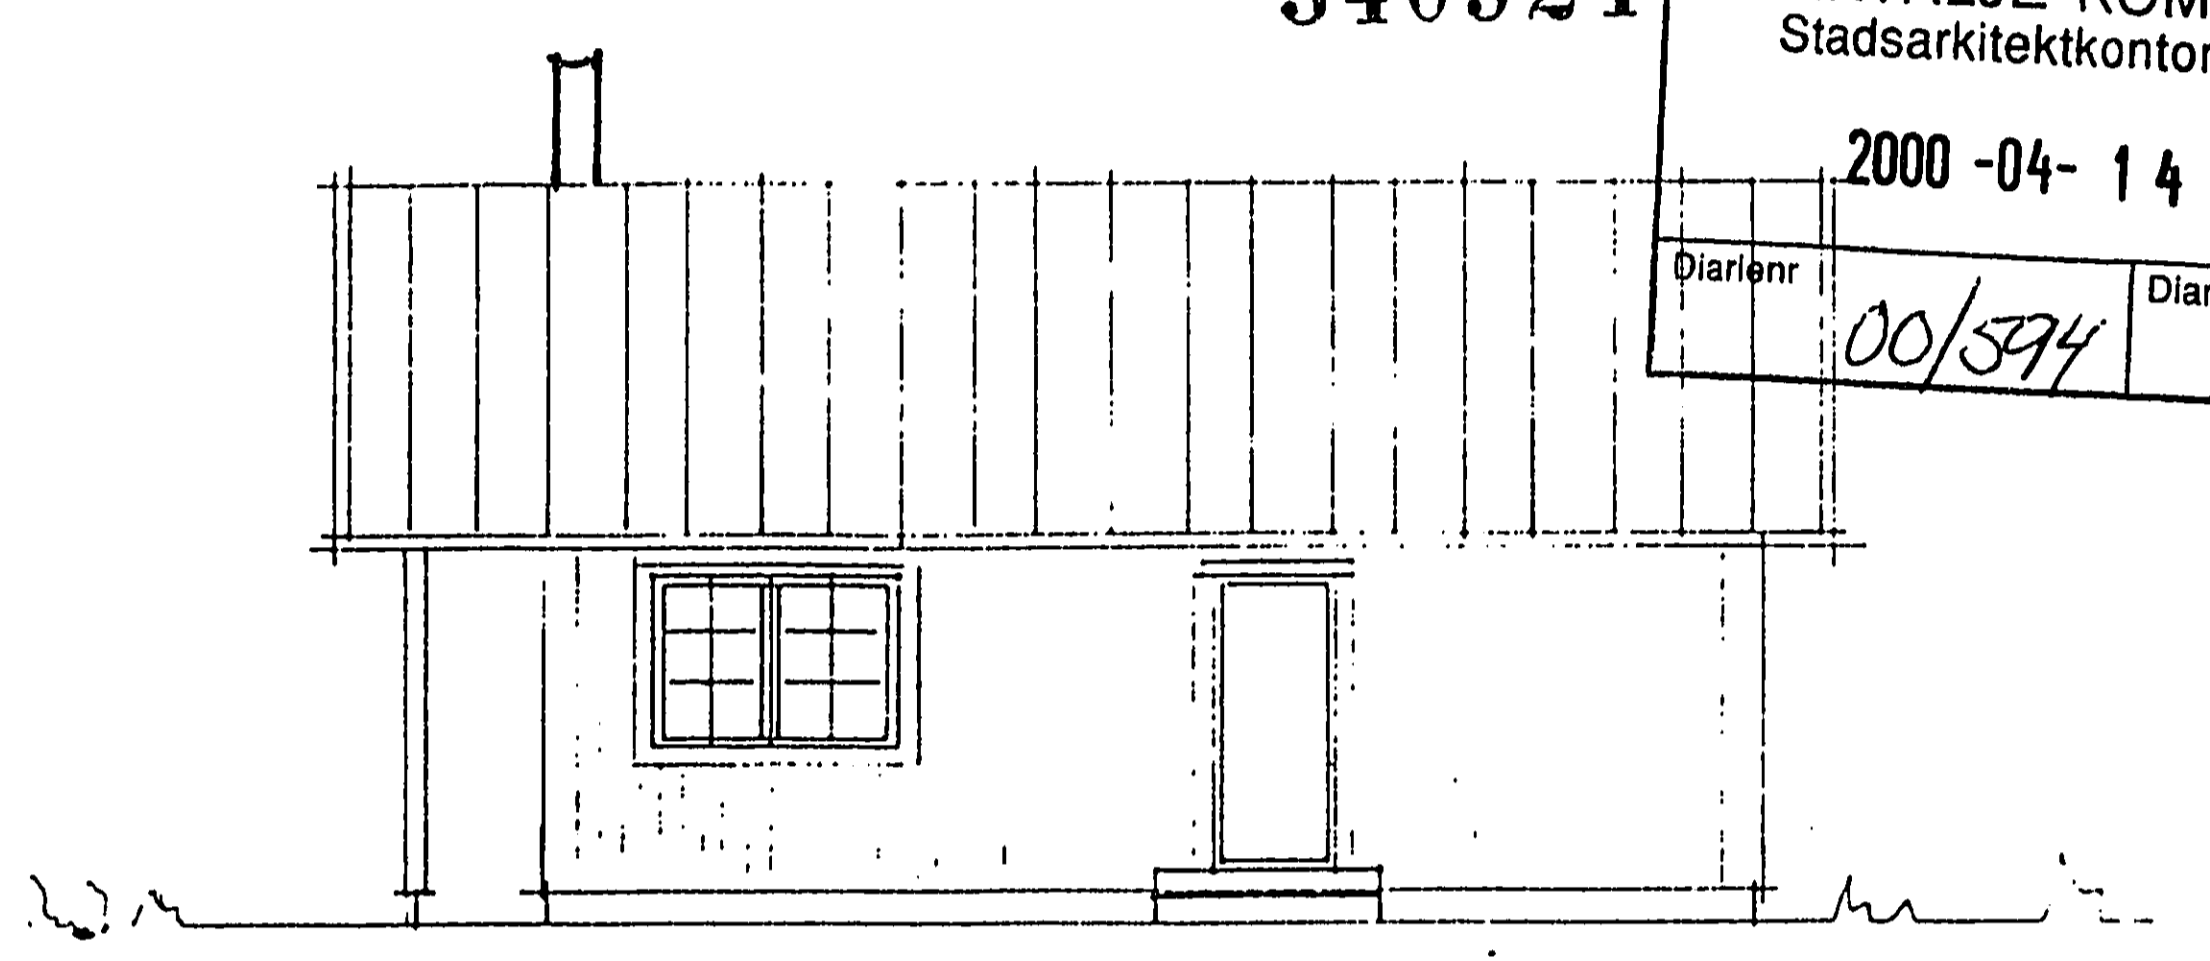

Byggsamråd erfordras ej.
Datum: 2000-04-14

Tore Strömberg
1:e byggnadsinspektör

Senneby 18:13

16

A2

A3

A4

340346

ARKIVA AB

A4

011115

A3

A2

16

0

10

20

30

40