

Ärende Avstyckning från DAL eller DALA 3:7		Kommun Valdemarsvik	Län Östergötland
Registerområde Gryt		Nybildade fastigheter Se nedan	
Förämningslantmätare Edde Mandalh		Registreringsdatum 1981-01-23	
		☒ Uppgift om åtgärd för rättningen avsett har införts i fastighetsregistret	
		För fastighetsregistermyndigheten	
Fastighet, område, m m	Fig	Areal, hektar, m ² avstår	erhåller

Lotten K RNr Dal eller Dala 3:17 3200 m²

Nybildning av servitut
Med lotten K (härskande) skall
följa rätt att å stamfastigheten
Dal eller Dala 3:7 (tjänande) för
utfart nyttja vägen x samt att
nyttja bryggan y och där taga båt-
plats


Nyttillkomna gränser:
26-27-28-29-sjöstranden-30-31-32-26

Helge Brinkeback
Lindöhallsvägen 13
603 65 NORRKÖPING
Ulf Calmfors
Stens gård
610 24 VIKBOLANDET
Hilmer Fredriksson
Box 735
601 16 NORRKÖPING
00-16

TEKNISK BESKRIVNING			
Koordinatförteckning:			
Punkt	Markering	Koordinater	
		x	y
o 1	hs	56678.51	58538.91
o 10	hb	56757.31	58433.75
o 706	rb	56822.20	58590.39
o 707	rb	56699.98	58472.52
o 708	rb	56610.23	58385.58
9	grb	56702.10	58452.81
10	grg	56734.45	58493.93
26	rm	56725.03	58511.16
27	rm	56756.12	58552.78
28	rm	56714.79	58587.65
29	om	56710.97	58590.87
30	om	56678.96	58555.01
31	rm	56680.55	58552.47
32	rm	56690.31	58536.85

hs = hål i sten
hb = hål i berg
rb = rör i berg
grb = gammalt rör i berg
grg = gammalt rör i gjutning
rm = rör i mark
om = omarkerad

System: Rikets 2,5 gon W 1938

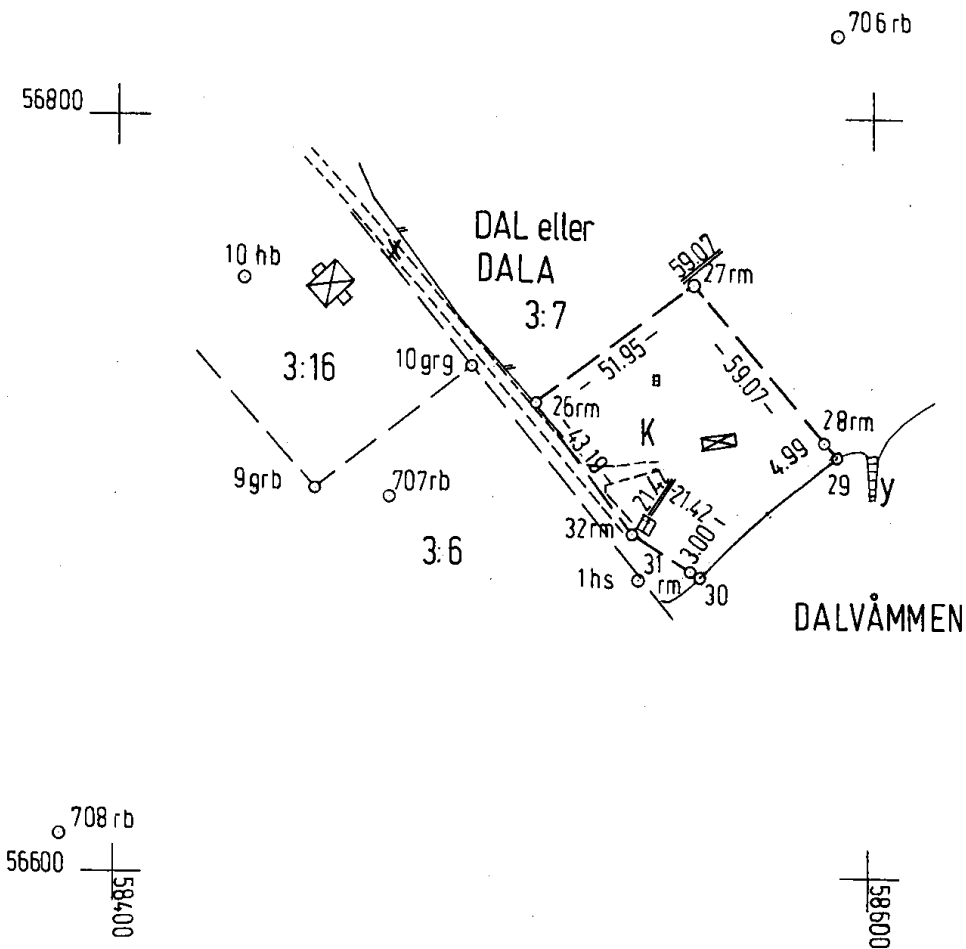

För det tekniska innehållet svarar Rune Eldefors Rune Eldefors/ingenjör	Skala 1:2000	Reg karta, lägesangivning 087 11:37	Framställd genom nymätning
	Mätning RE	Beräkning RE/AF	

Ärende	Avstyckning från Dal eller Dala 3:7		
	Registerområde Gryt	Kommun Valdemarsvik	Län Östergötland
Förrättningslantmätare	Namn Edde Mandalh		Handläggningsställe FBM:s kontor
Protokollförare	Namn Densamme		Handlagd ☒ utan sammanträde ☐ med sammanträde
Sakägare m m	Namn m m Helge Brinkeback, Ulf Calmfors och Hilmer Fredriksson, sökande, samtliga lagfarna ägare till stamfastigheten.		Närvarande
Yrkande	Se ansökningsen, aktbil. A.		
Fastighetsbildningsbeslut	Skäl Förordnande enligt naturvårdslagen, 15 och 19 §§ har utfärdats. Ändamål: Fritidsbostad. Styckningslotten, som är bebyggd, är lämplig för sitt ändamål. Förrättningsmännen har bedömt, att syftet med strandskyddsområdet inte motverkas, då endast ianspråktagen tomt avstyckas. Fastighetsbildningen strider inte mot bestämmelserna i 3 kap 3 § fastighetsbildningslagen. Beslut Fastighetsbildning skall ske enligt karta och beskrivning, aktbilaga KA och BE. Avstyckad fastighet skall inte besväras av fordran som avses i 10 kap 9 § första stycket fastighetsbildningslagen.		
Nybildad fastighet Rnr Dal eller Dala 3:17			
Fördelning av förrättningskostnaderna	Helge Brinkeback, Ulf Calmfors och Hilmer Fredriksson med 1/3 var.		
Aktmottagare	Helge Brinkeback, Lindöhallsvägen 13, 603 65 Norrköping		
Avslutningsbeslut och besvärshänvisning	Förrättningen avslutas. Besvär över beslut eller åtgärd vid förrättningen får anföras hos Linköpings tingsrätt, fastighetsdomstolen, box 365, 581 03 Linköping 1. Besvären skall ha kommit in till tingsrätten inom fyra veckor från denna dag eller senast den 7 januari 1981. Vid besvärslagan skall fogas två avskrifter av inlagen och av handlingar som eventuellt hör till denna. Avskrift av förrättningshandlingarna behöver inte bifogas.		

Vid protokollet


Edde Mandalh

Protokollet uppsatt/uppvisat

Datum

1980-12-09

Förrättningslantmätare