



Dessa ritningar tillhör Trivselhus AB och är skyddade enligt upphovsrättslagen (URL).
De får inte kopieras, spridas eller i övrigt ändras utan upphovsmannens medgivande.

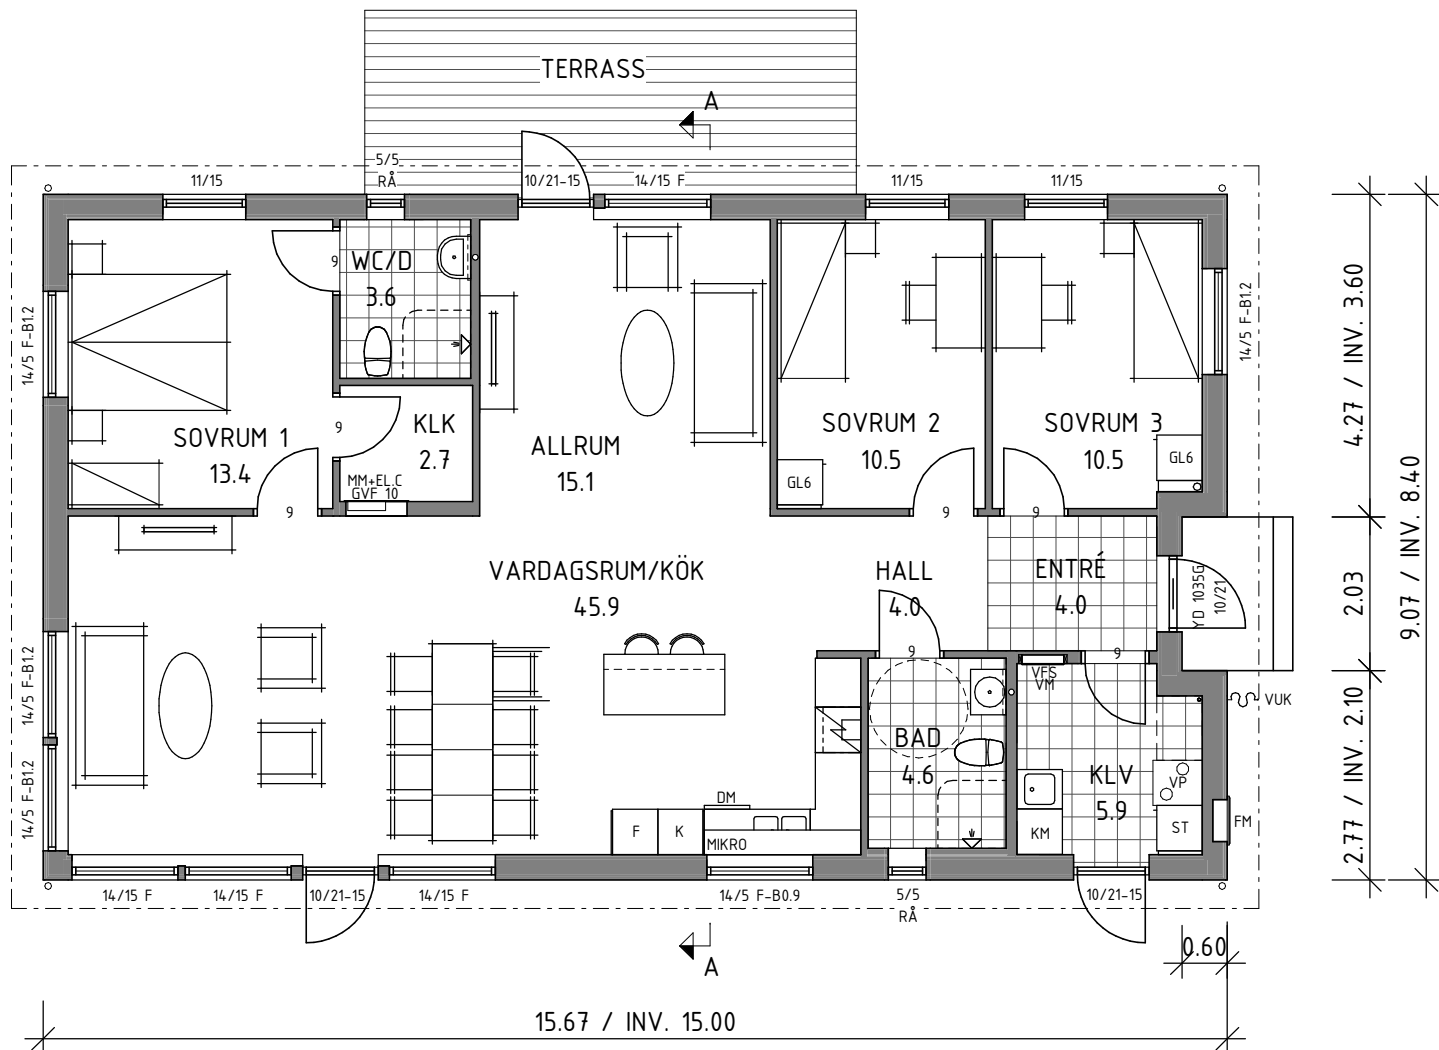

ENTRÉPLAN

BOAREA 124.4 m²
BYGGNADSAREA 142.0 m²

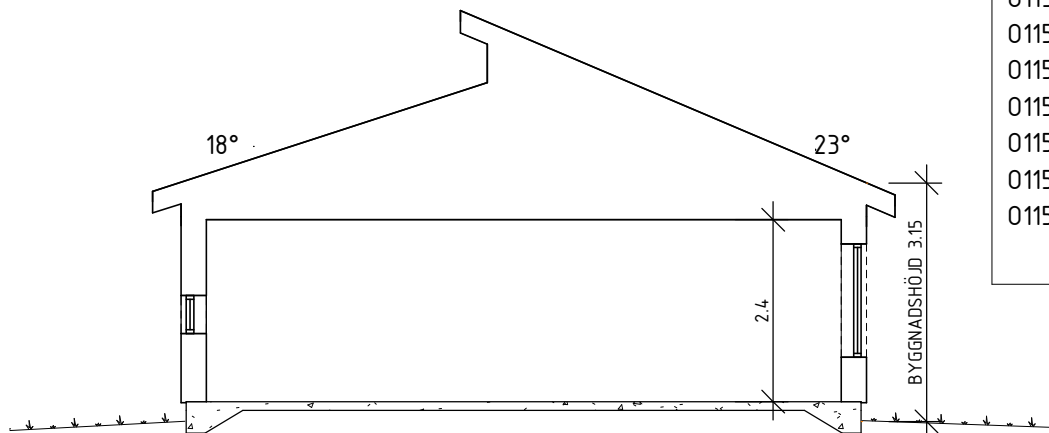

SEKTION A-A

ENKLARE KONSTRUKTIONSFÖRÄNDRINGAR KAN
FÖREKOMMA EFTER PROJEKTERING.

EV. LEDNINGSSCHAKT OCH TRUMMOR FÖR
VENTILATION OCH AVLOPP ÄR EJ REDOVISADE.
FÖRLÄGGNING FRAMGÅR AV INSTALLATIONSRTNING.


FÖRKLARINGSTEXT

HUVUDRITNING,
SYMBOLER OCH FÖRKORTNINGAR

BETRÄFFANDE INREDNING/BYGGNADSEDELARS
LEVERANSOMFATTNING, SE GÄLLANDE KÖPEAVTAL.

- FÖRBEREDD FÖR REDOVISAD INREDNING
- STUPRÖR
- GVF GOLVVÄRMEFÖRDELARE
- KLINKER, INGÅR EJ
- ANNAT GOLVMATERIAL, INGÅR EJ
- B0.9= BRÖSTNINGSHÖJD
- CD= CENTRALDAMMSUGARE
- DM= DISKMASKIN
- F= FASTA FÖNSTER, ÖVRIGA ÖPPNINGSBARA
- FG= FÄRDIGT GÖLV
- FM= FASADMÄTARSKÅP
- FSH= FÖRESLAGEN SOCKELHÖJD
- FV= FÖRVARING
- G= GARDEROB
- HK= GRUNDLÄGGANDE TILLGÄNGLIGHET FÖR MANUELL RULLSTOL
- HS= HÖGSKÅP
- HT= HANDUKSTORK
- KB= KOMBIEREDARE
- KM = KOMBIMASKIN
- RÅ= RÅGLAS
- SG= SKJUTDÖRR FÖR GARDEROB
- SKD= SKJUTDÖRR
- ST= STÄDSKÅP
- TG= TOMTGRÄNS
- TM= TVÄTTMASKIN
- TS= TORKSKÅP
- TT= TORKTUMLARE
- U/M= UGN/MICRO
- VM= VATTENMÄTARE
- VP= VÄRMEPUMP
- VT= VOLYMTANK
- VUK= VATTENUTKASTARE
- VVB= VARMVATTENBEREDARE
- ÖK= ÖPPNINGSKARM
- ÖS= ÖPPEN SPIS

A	2016-08-12	AVTAL, OBJEKTNR, FASTIGHETS BET.	PEA
REV	DATUM	ÄNDRINGEN AVSER	SIGN
HANDLING			
FÖRHANDSKOPIA			
PROJEKTNAMN			
BRF TIBBLESKOGEN 4			
PROJEKTLEDARE			
ANNELI JOHANSSON			
TELEFON			
SIGN			
CY			
SYSTEM			
Pi 240			
HUSMODELL			
FLYTTA 7 (RTV)			
DATUM			
2016-03-23			
PROJEKTNR			
P62871			
OBJEKTNR			
.			
AVTALS NR			
.			
FASTIGHET			
KUNGSÄNGENS TIBBLE			
UPPLANDS-BRO KOMMUN			
BRF TIBBLESKOGEN 4			
.			
RITNING			
ENTRÉPLAN, SEKTION			
SKALA			
RITNINGNUMMER			
A01			
1 : 100			

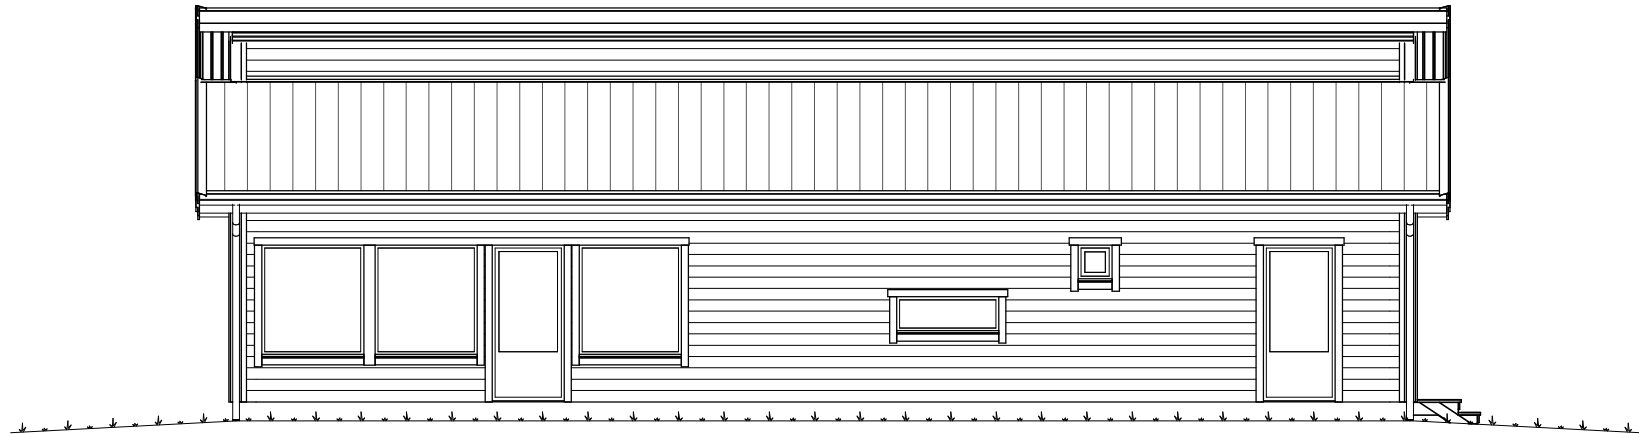

FASAD MOT FRAMSIDA




FASAD MOT HÖGER




—————	BLIVANDE MARK
- - - - -	BEFINTLIG MARK
- . - . - .	GATA

OBJEKTNR	AVTALSNR	FASTIGHET	LÄGENHET
0115211-0115215	12684-12688	1:536-1:540	HGH4, 6, 8, 10, 12
0115216	12690	1:541	LGH14
0115219	12691	1:542	LGH16
0115217	12693	1:543	LGH18
0115218	12695	1:544	LGH20
0115243	12702	1:568	LGH13
0115244	12704	1:569	LGH15

A	2016-08-12	AVTAL, OBJEKTNR, FASTIGHETS BET.		PEA
REV	DATUM	ÄNDRINGEN AVSER		SIGN
HANDLING				
FÖRHANDSKOPIA				
PROJEKTNAMN				
BRF TIBBLESKOGEN 4				
		TRIVSELHUS AB 570 10 KORSBERGA TEL 0383-208 00 TRIVSELHUS.SE		
TRIVSELHUS				
PROJEKTLEDARE				TELEFON
ANNELI JOHANSSON				
SIGN		SYSTEM	HUSMODELL	
CY		Pi 240	FLYTTA 7 (RTV)	
DATUM	PROJEKTNR	OBJEKTNR	AVTALSNR	
2016-03-23	P62871		.	
FASTIGHET				
KUNGSÄNGENS TIBBLE				
UPPLANDS-BRO KOMMUN				
BRF TIBBLESKOGEN 4				
.				
RITNING				
FASAD 1				
SKALA		RITNINGSNUMMER		
1 : 100		A02		

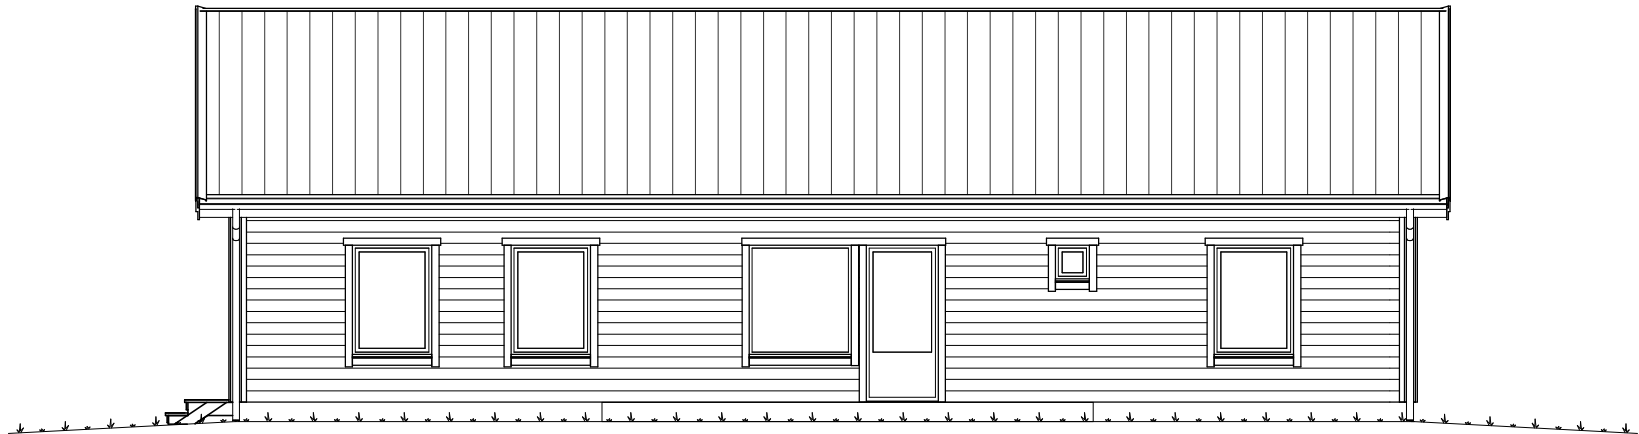

FASAD MOT BAKSIDA

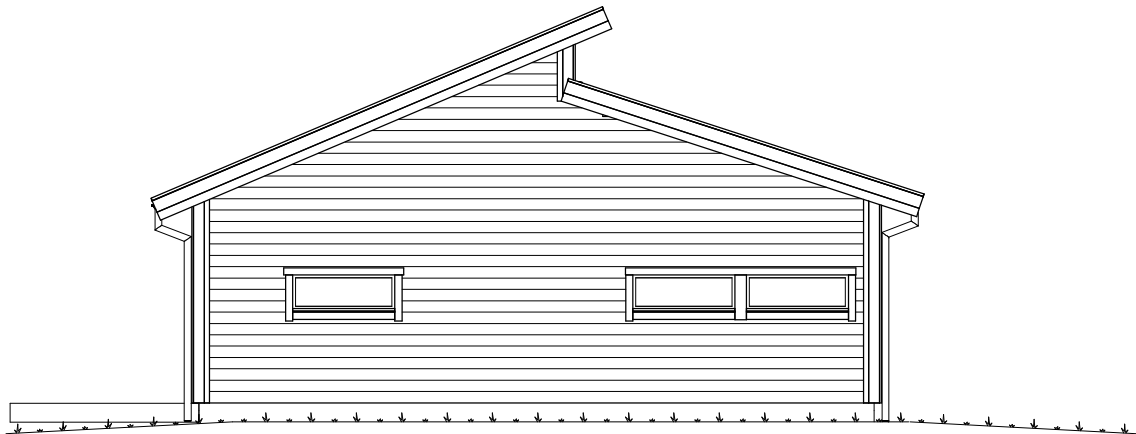

FASAD MOT VÄNSTER

———— BLIVANDE MARK
- - - - - BEFINTLIG MARK
- . - . - GATA



OBJEKTNR	AVTALSNR	FASTIGHET	LÄGENHET
0115211-0115215	12684-12688	1:536-1:540	HGH4, 6, 8, 10, 12
0115216	12690	1:541	LGH14
0115219	12691	1:542	LGH16
0115217	12693	1:543	LGH18
0115218	12695	1:544	LGH20
0115243	12702	1:568	LGH13
0115244	12704	1:569	LGH15

A	2016-08-12	AVTAL, OBJEKTNR, FASTIGHETS BET.		PEA
REV	DATUM	ÄNDRINGEN AVSER		SIGN
HANDLING				
FÖRHANDSKOPIA				
PROJEKTNAMN				
BRF TIBBLESKOGEN 4				
		TRIVSELHUS AB 570 10 KORSBERGA TEL 0383-208 00 TRIVSELHUS.SE		
TRIVSELHUS				
PROJEKTLEDARE				TELEFON
ANNELI JOHANSSON				
SIGN CY		SYSTEM Pi 240	HUSMODELL FLYTTA 7 (RTV)	
DATUM 2016-03-23	PROJEKTNR P62871	OBJEKTNR	AVTALSNR .	
FASTIGHET				
KUNGSÄNGENS TIBBLE				
UPPLANDS-BRO KOMMUN				
BRF TIBBLESKOGEN 4				
.				
RITNING				
FASAD 2				
SKALA		RITNINGNUMMER		
1 : 100		A03		