



Dessa ritningar tillhör Trivselhus AB och är skyddade enligt upphovsrättslagen (URL).
De får inte kopieras, spridas eller i övrigt ändras utan upphovsmannens medgivande.

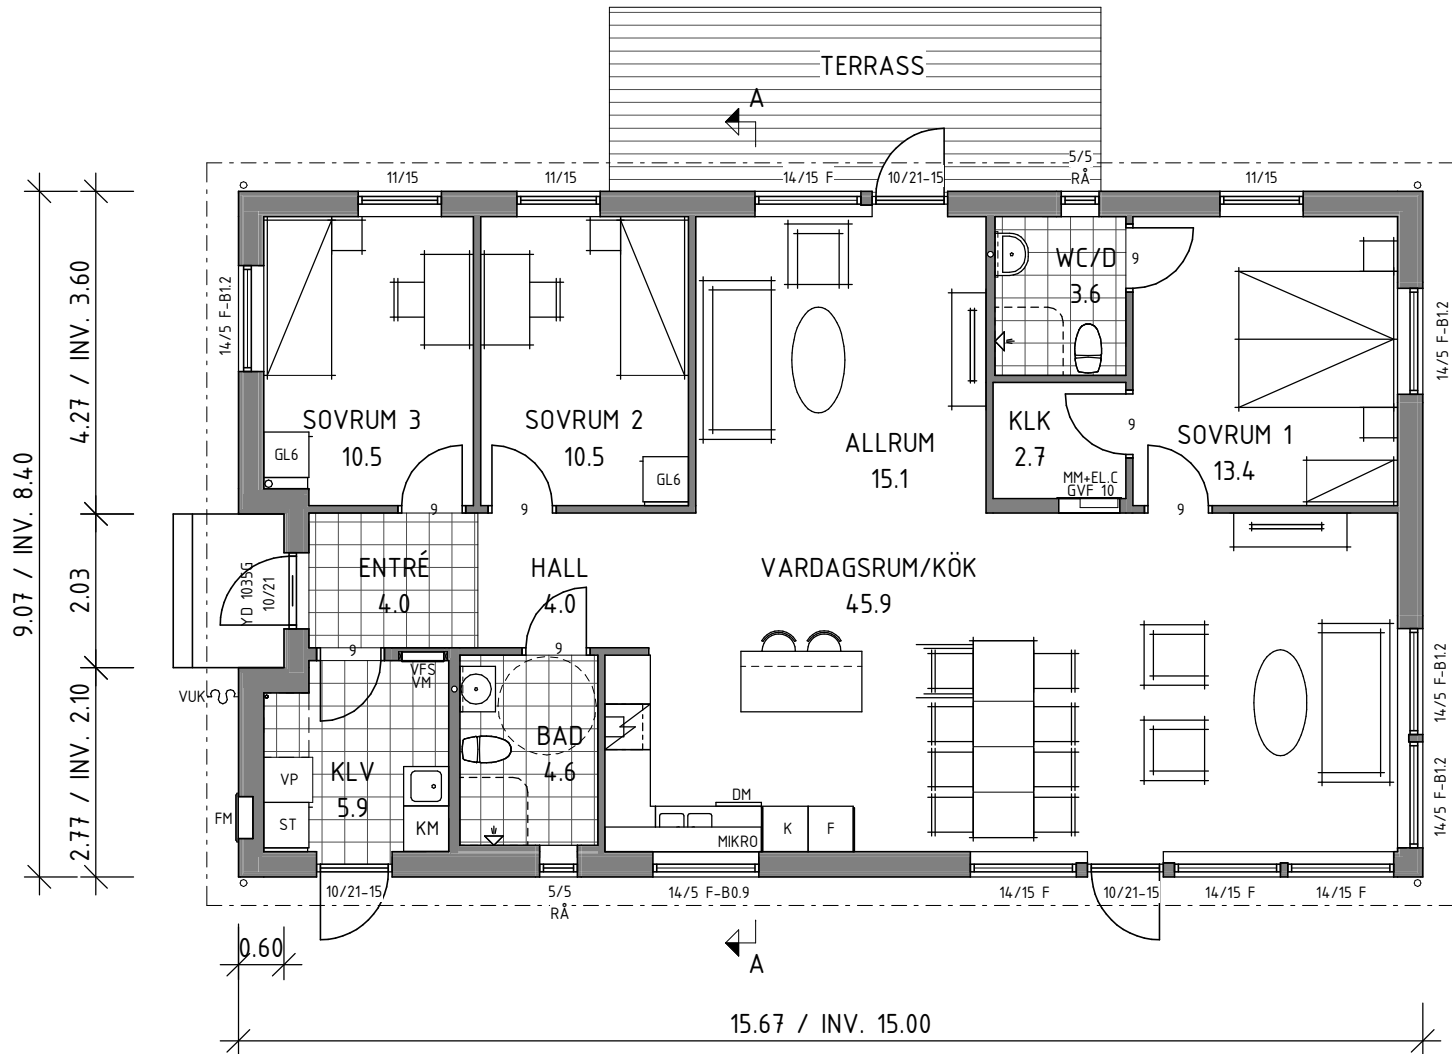

ENTRÉPLAN

BOAREA 124.4 m²
BYGGNADSAREA 142.0 m²

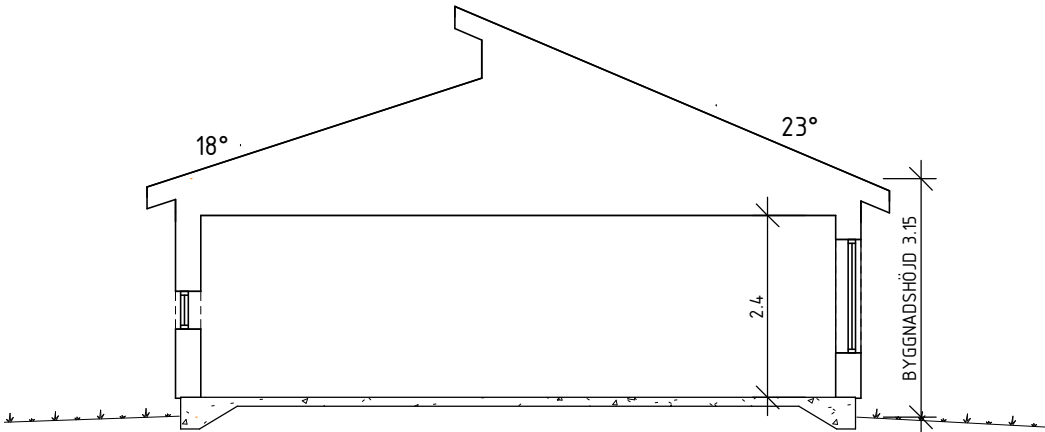

SEKTION A-A



ENKLARE KONSTRUKTIONSFÖRÄNDRINGAR KAN
FÖREKOMMA EFTER PROJEKTERING.

EV. LEDNINGSSCHAKT OCH TRUMMOR FÖR
VENTILATION OCH AVLOPP ÄR EJ REDOVISADE.
FÖRLÄGGNING FRAMGÅR AV INSTALLATIONSRTNING.

FÖRKLARINGSTEXT


HUVUDRITNING,
SYMBOLER OCH FÖRKORTNINGAR

BETRÄFFANDE INREDNING/BYGGNADSEDELARS
LEVERANSOMFATTNING, SE GÄLLANDE KÖPEAVTAL.

- FÖRBEREDD FÖR REDOVISAD INREDNING
- STUPRÖR
- GVF GOLVVÄRMFÖRDELARE
- KLINKER, INGÅR EJ
- ANNAT GOLVMATERIAL, INGÅR EJ
- B0.9= BRÖSTNINGSHÖJD
- CD= CENTRALDAMMSUGARE
- DM= DISKMASKIN
- F= FASTA FÖNSTER, ÖVRIGA ÖPPNINGSBARA
- FG= FÄRDIGT GOLV
- FM= FASADMÄTARSKÅP
- FSH= FÖRESLAGEN SOCKELHÖJD
- FV= FÖRVARING
- G= GARDEROB
- HK= GRUNDLÄGGANDE TILLGÄNGLIGHET FÖR MANUELL RULLSTOL
- HS= HÖGSKÅP
- HT= HANDUKSTORK
- KB= KOMBIEREDARE
- KM = KOMBIMASKIN
- RÅ= RÅGLAS
- SG= SKJUTDÖRR FÖR GARDEROB
- SKD= SKJUTDÖRR
- ST= STÄDSKÅP
- TG= TOMTGRÄNS
- TM= TVÄTTMASKIN
- TS= TORKSKÅP
- TT= TORKTUMLARE
- U/M= UGN/MICRO
- VM= VATTENMÄTARE
- VP= VÄRMEPUMP
- VT= VOLYMTANK
- VUK= VATTENUTKASTARE
- VVB= VARMVATTENBEREDARE
- ÖK= ÖPPNINGSKARM
- ÖS= ÖPPEN SPIS

A	2016-08-15	AVTAL, OBJEKTNR, FASTIGHETS BET.	LH
REV	DATUM	ÄNDRINGEN AVSER	SIGN
HANDLING			
FÖRHANDSKOPIA			
PROJEKTNAMN			
BRF TIBBLESKOGEN 4			
PROJEKTLIDARE			
ANNELI JOHANSSON			
TELEFON			
SIGN	SYSTEM	HUSMODELL	
CY	Pi 240	FLYTTA 7(SPV)	
DATUM	PROJEKTNR	OBJEKTNR	AVTALSNR
2016-03-23	P62871		
FASTIGHET			
KUNGSÄNGENS TIBBLE			
UPPLANDS-BRO KOMMUN			
BRF TIBBLESKOGEN 4			
RITNING			
ENTRÉPLAN, SEKTION			
SKALA	RITNINGSNUMMER		
1 : 100	A01		

Dessa ritningar tillhör Trivselhus AB och är skyddade enligt upphovsrättslagen (URL).
De får inte kopieras, spridas eller i övrigt ändras utan upphovsmannens medgivande.

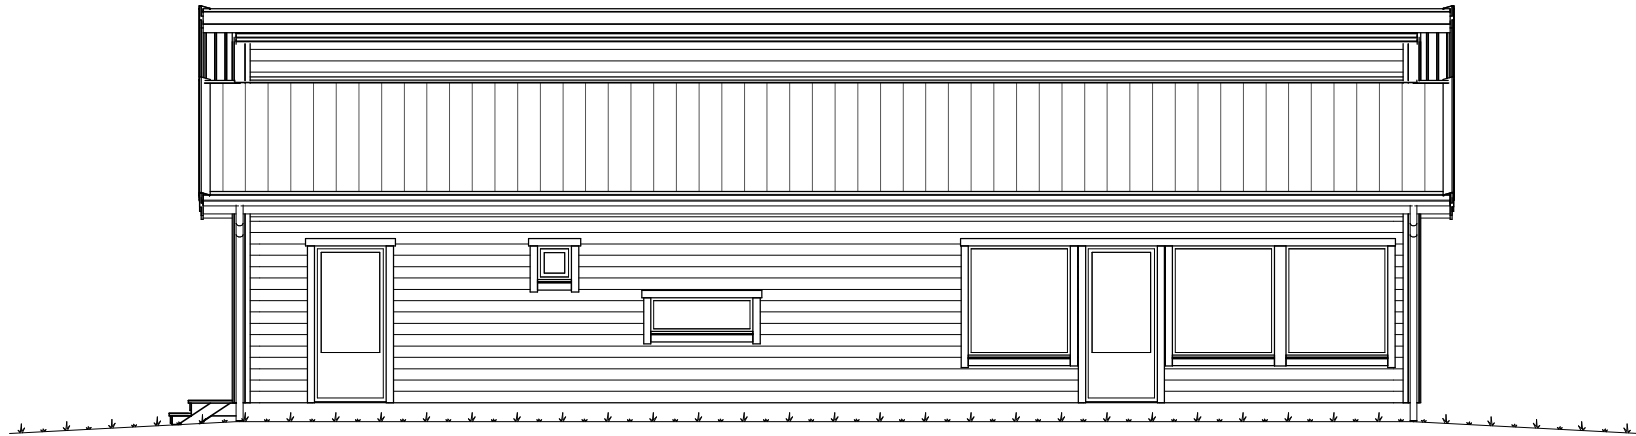

FASAD MOT FRAMSIDA



FASAD MOT VÄNSTER




- BLIVANDE MARK
- - - BEFINTLIG MARK
- . - . - GATA


OBJEKTNR	AVTALSNR	FASTIGHET	LÄGENHET
0115220	12696	1:545	LGH 22
0115221	12697	1:546	LGH 24
0115222	12698	1:547	LGH 26
0115223	12701	1:548	LGH 28
0115224	12703	1:549	LGH 30
0115225	12705	1:550	LGH 32
0115226	12707	1:551	LGH 34
0115227	12708	1:552	LGH 36
0115237	12689	1:562	LGH 1
0115373	12709	1:563	LGH 3
0115239	12692	1:564	LGH 5
0115240	12694	1:565	LGH 7
0115241	12699	1:566	LGH 9
0115242	12700	1:567	LGH 11
0115245	12706	1:570	LGH 17

A	2016-08-15	AVTAL, OBJEKTNR, FASTIGHETS BET.		LH
REV	DATUM	ÄNDRINGEN AVSER		SIGN
HANDLING				
FÖRHANDSKOPIA				
PROJEKTNAMN				
BRF TIBBLESKOGEN 4				
 TRIVSELHUS AB 570 10 KORSBERGA TEL 0383-208 00 TRIVSELHUS.SE				
PROJEKTLEDARE				
ANNELI JOHANSSON				
SIGN		SYSTEM	HUSMODELL	
CY		Pi 240	FLYTTA 7 (SPV)	
DATUM	PROJEKTNR	OBJEKTNR	AVTALSNR	
2016-03-23	P62871			
FASTIGHET				
KUNGSÄNGENS TIBBLE				
UPPLANDS-BRO KOMMUN				
BRF TIBBLESKOGEN 4				
.				
RITNING				
FASAD 1				
SKALA		RITNINGSNUMMER		
1 : 100		A02		

Dessa ritningar tillhör Trivselhus AB och är skyddade enligt upphovsrättslagen (URL).
De får inte kopieras, spridas eller i övrigt ändras utan upphovsmannens medgivande.

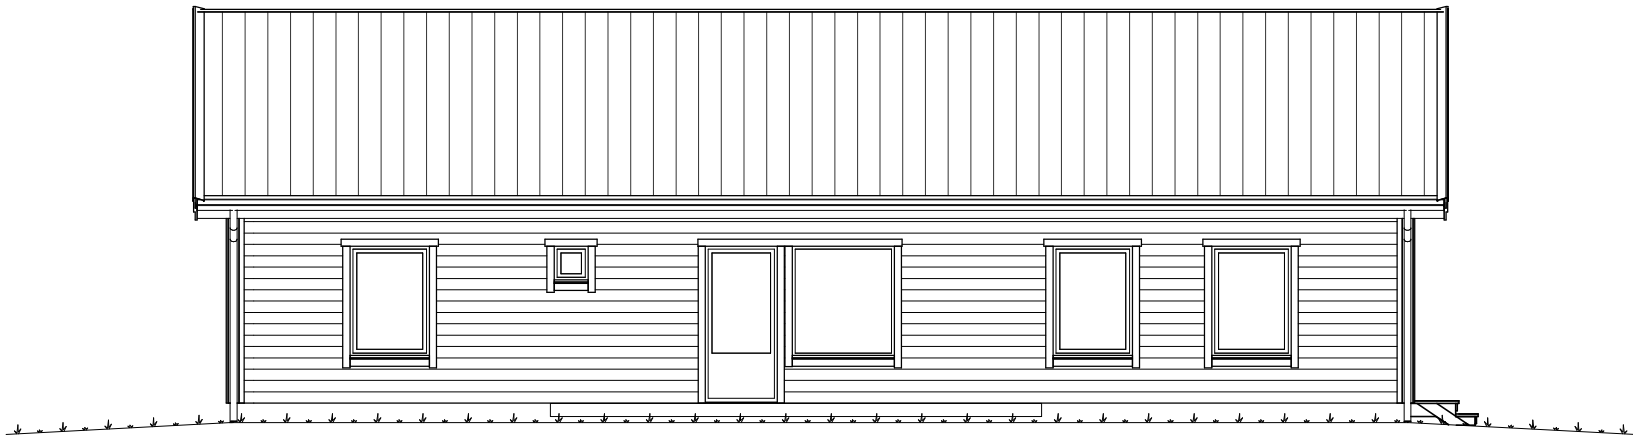

FASAD MOT BAKSIDA

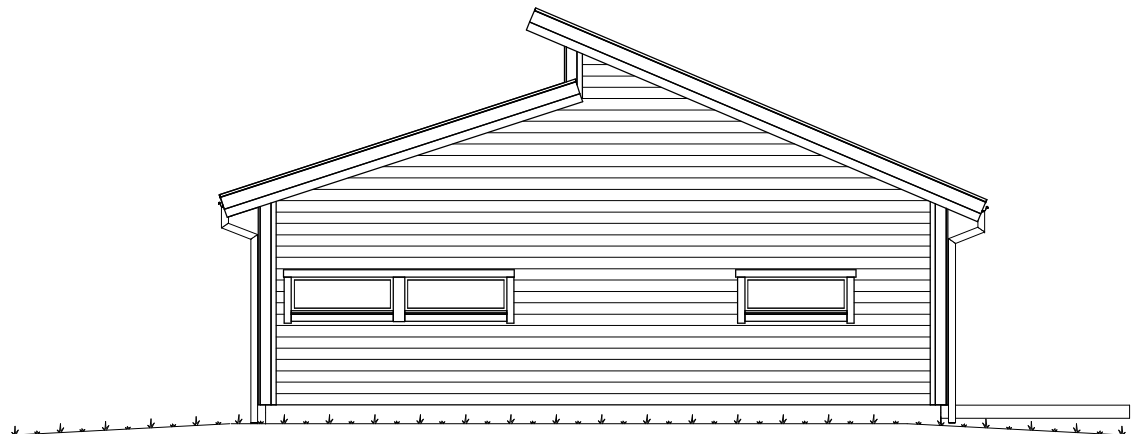

FASAD MOT HÖGER



- — — — — BLIVANDE MARK
- - - - - BEFINTLIG MARK
- . - . - . GATA

OBJEKTNR	AVTALSNR	FASTIGHET	LÄGENHET
0115220	12696	1:545	LGH 22
0115221	12697	1:546	LGH 24
0115222	12698	1:547	LGH 26
0115223	12701	1:548	LGH 28
0115224	12703	1:549	LGH 30
0115225	12705	1:550	LGH 32
0115226	12707	1:551	LGH 34
0115227	12708	1:552	LGH 36
0115237	12689	1:562	LGH 1
0115373	12709	1:563	LGH 3
0115239	12692	1:564	LGH 5
0115240	12694	1:565	LGH 7
0115241	12699	1:566	LGH 9
0115242	12700	1:567	LGH 11
0115245	12706	1:570	LGH 17

A	2016-08-15	AVTAL, OBJEKTNR, FASTIGHETS BET.		LH
REV	DATUM	ÄNDRINGEN AVSER		SIGN
HANDLING				
FÖRHANDSKOPIA				
PROJEKTNAMN				
BRF TIBBLESKOGEN 4				
 TRIVSELHUS TRIVSELHUS AB 570 10 KORSBERGA TEL 0383-208 00 TRIVSELHUS.SE				
PROJEKTLEDARE				TELEFON
ANNELI JOHANSSON				
SIGN CY		SYSTEM Pi 240	HUSMODELL FLYTTA 7 (SPV)	
DATUM 2016-03-23	PROJEKTNR P62871	OBJEKTNR	AVTALSNR	
FASTIGHET				
KUNGSÄNGENS TIBBLE UPPLANDS-BRO KOMMUN BRF TIBBLESKOGEN 4 .				
RITNING				
FASAD 2				
SKALA		RITNINGNUMMER		
1 : 100		A03		